


楚王山汉楚王墓群安全防范系统工程

设计图

江苏中建智能工程有限公司

二零二一年十二月


江苏中建智能工程有限公司		图 纸 目 录		共 2 页 第 1 页		江苏中建智能工程有限公司		图 纸 目 录		共 2 页 第 2 页	
项目	楚王山汉楚王墓群安全防范系统工程	通用图				项目	楚王山汉楚王墓群安全防范系统工程	通用图			
序号	图名	图号	图幅			序号	图名	图号	图幅		
01	封面		A2			32	三号墓入侵报警（周界入侵）系统平面图	AF-P-13	A2		
02	目录		A2			33	三号墓入侵报警系统平面图	AF-P-14	A2		
03	设计说明	Z-X-00	A2			34	三号墓入侵报警（声音警示）系统平面图	AF-P-15	A2		
04	入侵报警系统图-周界报警	Z-X-01	A2			35	三号墓视频监控系统平面图	AF-P-16	A2		
05	入侵报警系统图	Z-X-02	A2			36	三号墓视频监控（声音复核）系统平面图	AF-P-17	A2		
06	视频监控系统图	Z-X-03	A2			37	四号墓入侵报警（周界入侵）系统平面图	AF-P-18	A2		
07	声音复核系统图	Z-X-04	A2			38	四号墓入侵报警系统平面图	AF-P-19	A2		
08	声音警示系统图	Z-X-05	A2			39	四号墓入侵报警（声音警示）系统平面图	AF-P-20	A2		
09	电子巡查系统图	Z-X-06	A2			40	四号墓视频监控系统平面图	AF-P-21	A2		
10	无线对讲系统图	Z-X-07	A2			41	四号墓视频监控（声音复核）系统平面图	AF-P-22	A2		
11	时钟同步系统图	Z-X-08	A2			42	一号~四号墓及楚王山文物管理所电子巡更系统平面图	AF-P-23	A2		
12	安防管理系统图	Z-X-09	A2			43	楚王山文物管理所入侵报警（周界入侵）系统平面图	AF-P-24	A2		
13	防雷接地示意图	Z-X-10	A2			44	楚王山文物管理所入侵报警系统平面图	AF-P-25	A2		
14	监控中心配电系统图	Z-X-11	A2			45	楚王山文物管理所入侵报警（声音警示）系统平面图	AF-P-26	A2		
15	监控中心大样图1	Z-X-12	A2			46	楚王山文物管理所视频监控系统平面图	AF-P-27	A2		
16	监控中心大样图2	Z-X-13	A2			47	楚王山文物管理所视频监控（声音复核）系统平面图	AF-P-28	A2		
17	机房设备安装大样图	Z-X-14	A2			48	楚王山文物管理所出入口控制系统平面图	AF-P-29	A2		
18	摄像机安装大样图	Z-X-15	A2								
19	吊顶天花及门禁示意图	Z-X-16	A2								
20	核心区和保护区范围图	AF-P-01	A2								
21	主光纤和电源线布线图	AF-P-02	A2								
22	二号墓入侵报警（周界入侵）系统平面图	AF-P-03	A2								
23	二号墓入侵报警系统平面图	AF-P-04	A2								
24	二号墓入侵报警（声音警示）系统平面图	AF-P-05	A2								
25	二号墓视频监控系统平面图	AF-P-06	A2								
26	二号墓视频监控（声音复核）系统平面图	AF-P-07	A2								
27	一号墓入侵报警（周界入侵）系统平面图	AF-P-08	A2								
28	一号墓入侵报警系统平面图	AF-P-09	A2								
29	一号墓入侵报警（声音警示）系统平面图	AF-P-10	A2								
30	一号墓视频监控系统平面图	AF-P-11	A2								
31	一号墓视频监控（声音复核）系统平面图	AF-P-12	A2								

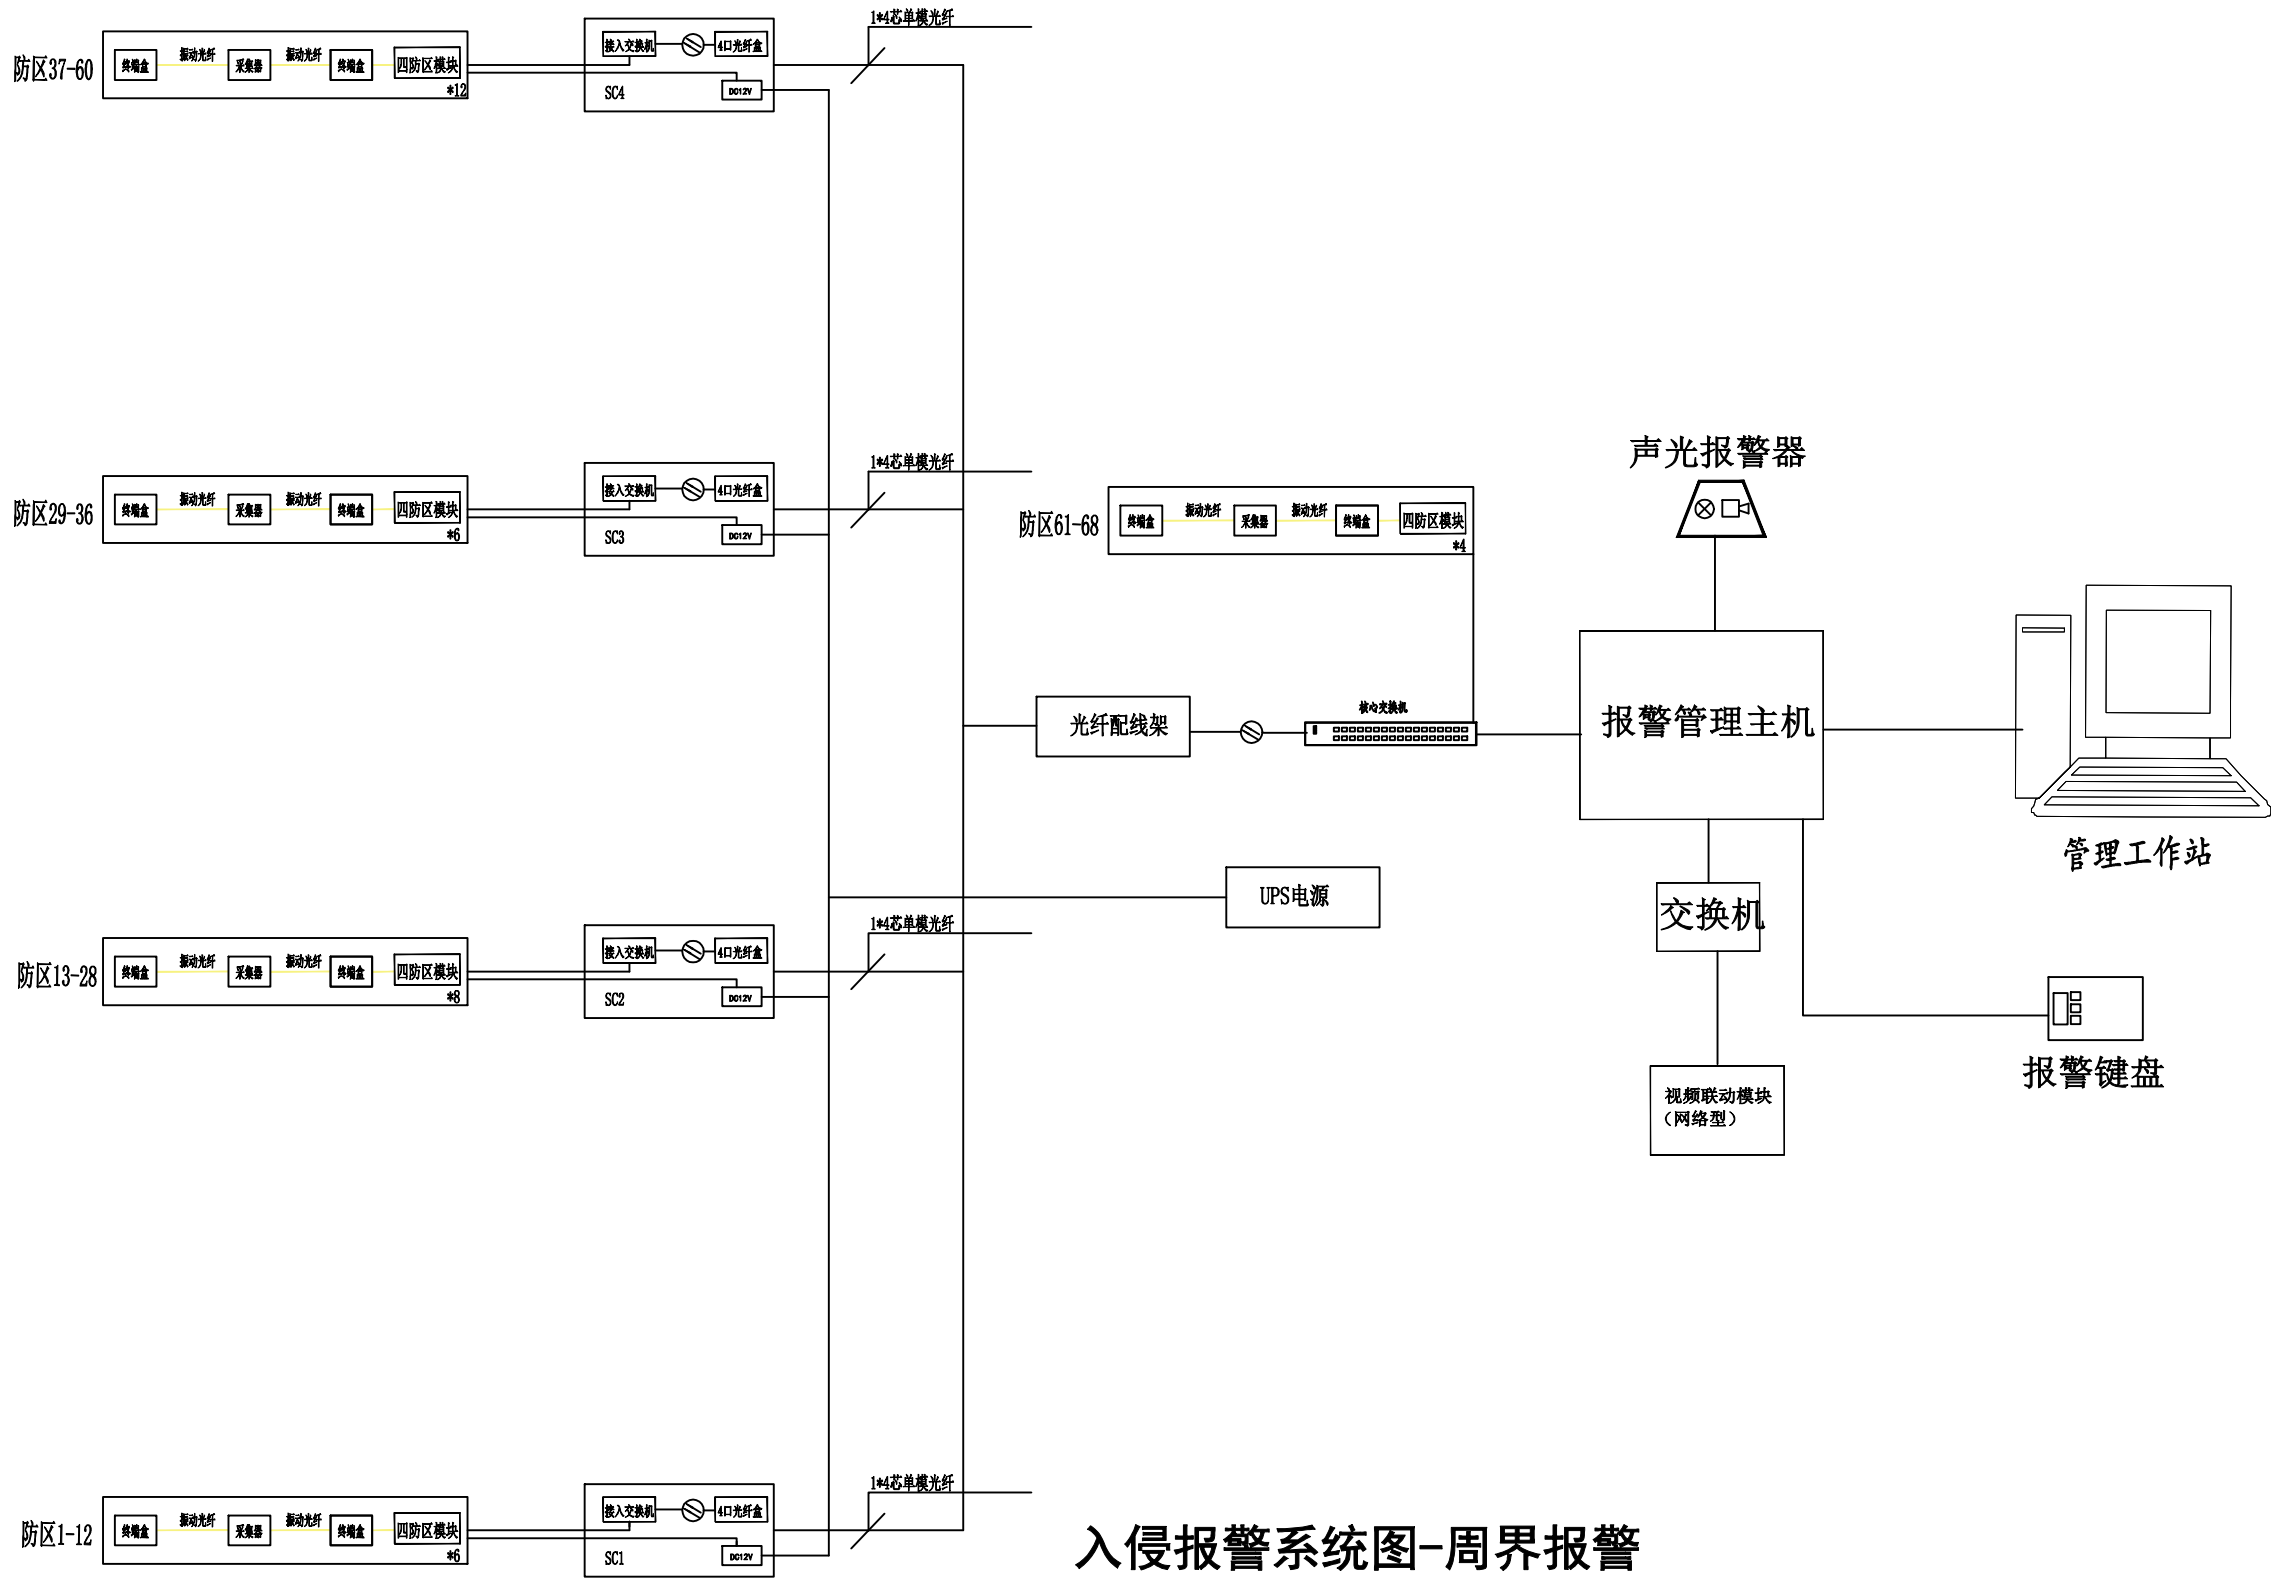

入侵报警系统图-周界报警


施工单依据图例尺寸,初版图例尺寸施工。 本图内容未经设计单位审核,不得用于其他地方。			
设计			
设计单位/单位名称			
设计			
设计单位			
江苏中建智能工程有限公司 Jiangsu Zhongjian Intelligent Engineering Co., Ltd.			
审定	杨彪		
设计	李国夏		
负责人	杨彪		
校对	张旭东		
制图	马凤成		
建设单位			
江苏省徐州市铜山区文体局			
工程名称			
楚王山汉楚王墓群安全防范系统工程			
图例名称			
入侵报警系统图-周界报警			
版次	1-1	日期	2021.06
比例		图号	Z-X-01

前端
监控
部分

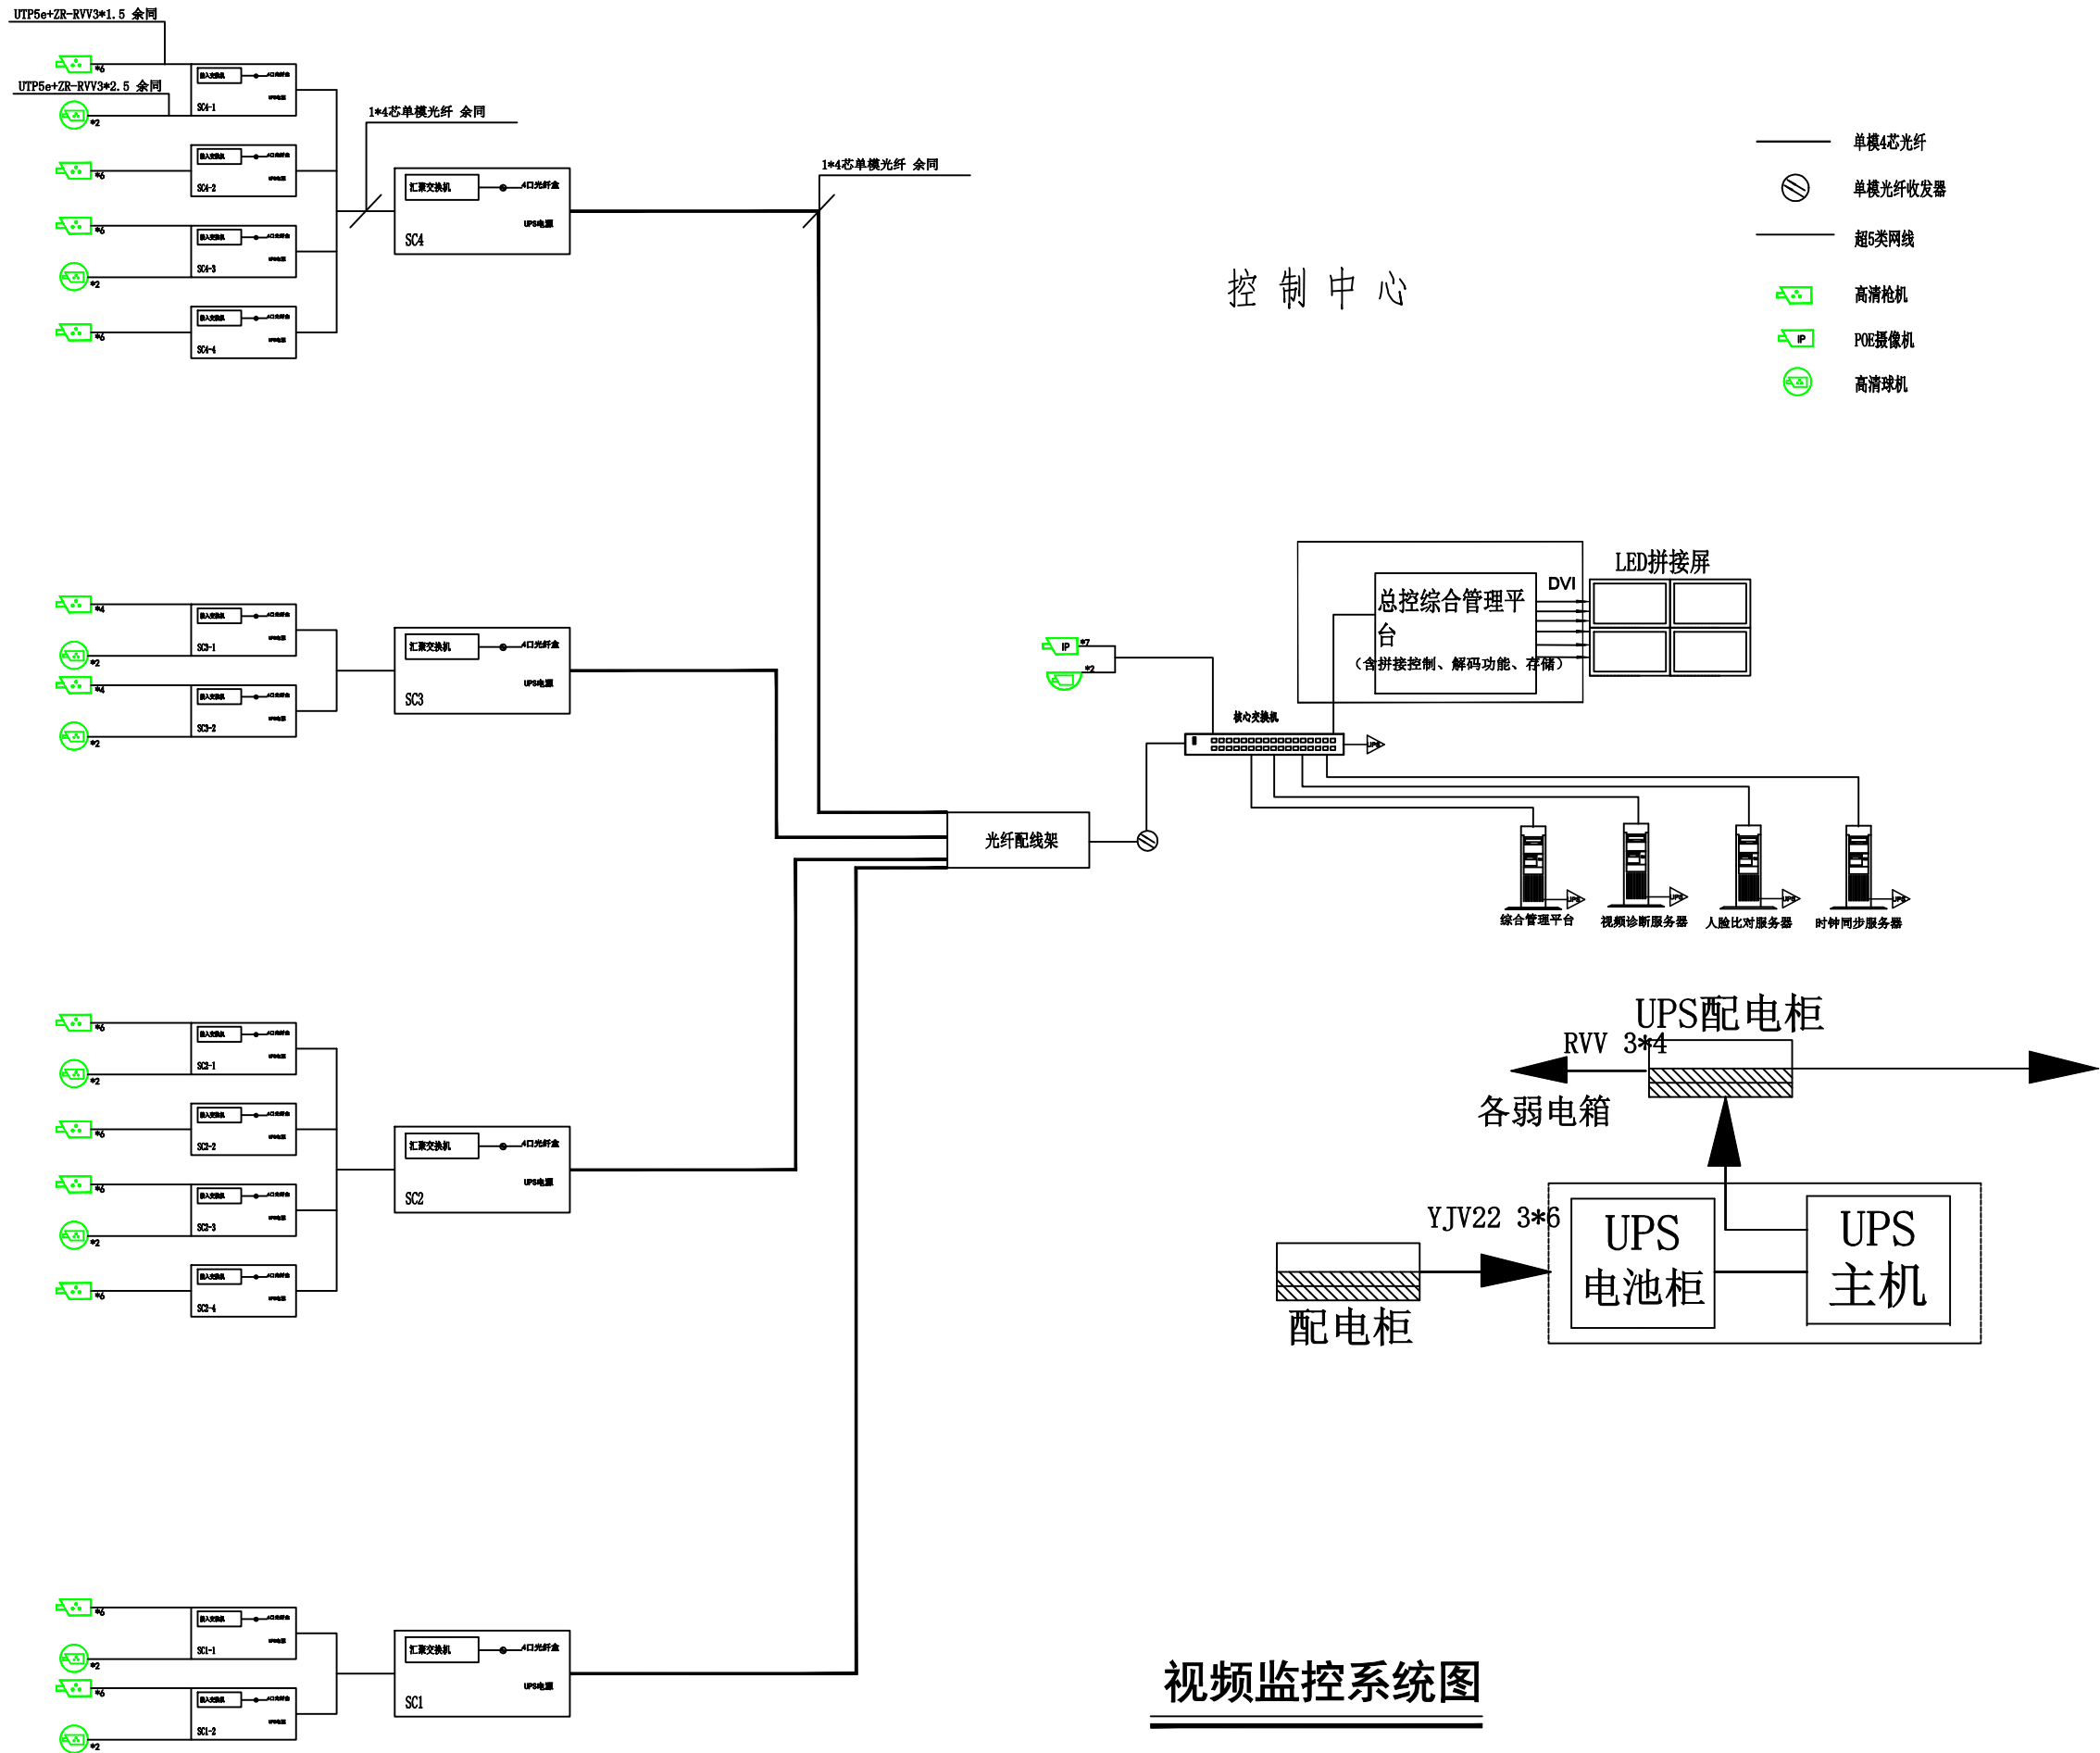


视频监控系统图

施工单依据现场快装尺寸,初测度量图概尺寸施工。 本图内容未经设计单位审核许可,不得用于其他地方。					
设计		设计			
设计单位/项目负责人					
设计单位					
江苏中德智能工程有限公司 Jiangsu Zhongde Intelligent Engineering Co., Ltd.					
审定	杨彪				
设计	李国夏				
负责人	杨彪				
校对	张旭东				
制图	马凤成				
建设单位					
江苏省徐州市铜山区文体局					
工程名称					
楚王山汉楚王墓群安全防范系统工程					
图纸名称					
视频监控系统图					
版次	1-1	日期	2021.06		
比例		图号	Z-X-03		

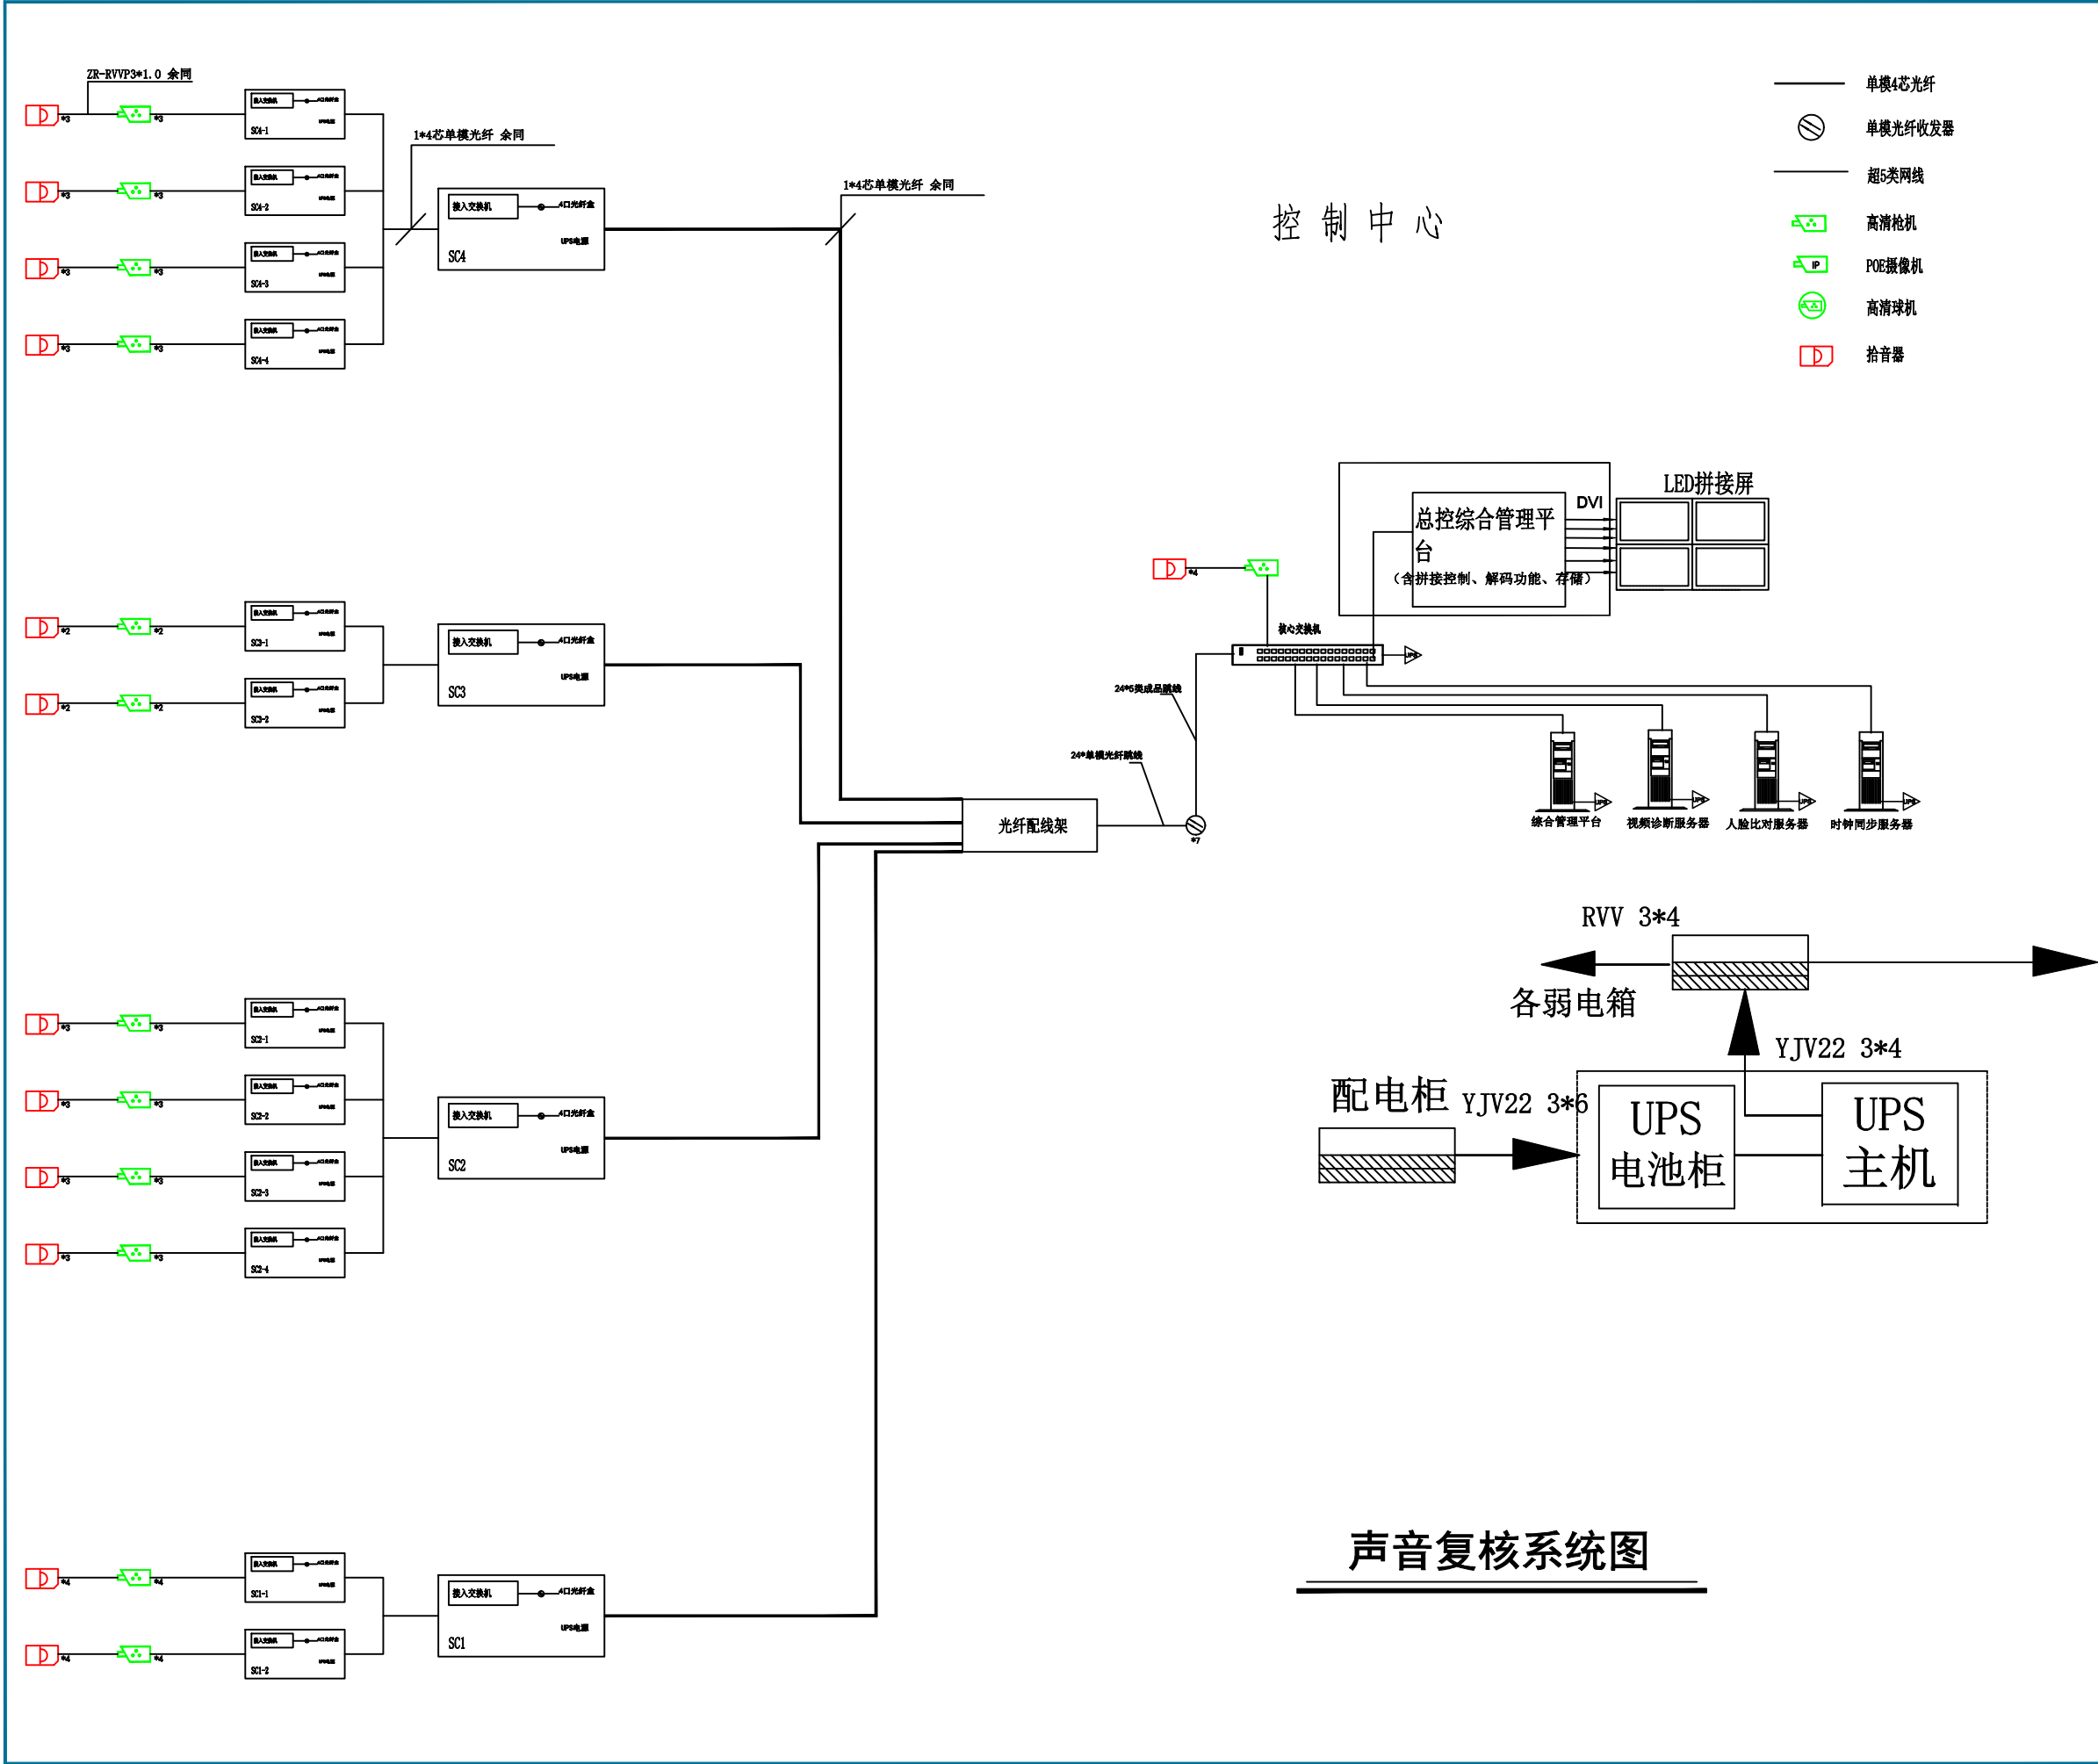


施工单依据每块尺寸,初由度量图版尺寸施工。 本图内容未经设计单位审核,不得用于其他地方。			
设计			
设计单位/项目负责人			
设计单位			
江苏中德智能工程有限公司 Jiangsu Zhongde Intelligent Engineering Co., Ltd.			
审定 APPROVED	杨彪		
设计 DESIGN	李国夏		
负责人 DIRECTOR IN CHARGE	杨彪		
校对 CHECKED	董旭东		
制图 DRAWN	马从成		
建设单位			
江苏省徐州市铜山区文体局			
工程名称			
楚王山汉楚王墓群安全防范系统工程			
图纸名称			
声音复核系统图			
版次 REVISION No.	1-1	日期 DATE	2021.06
比例 SCALE		图号 DRAWING No.	Z-X-04

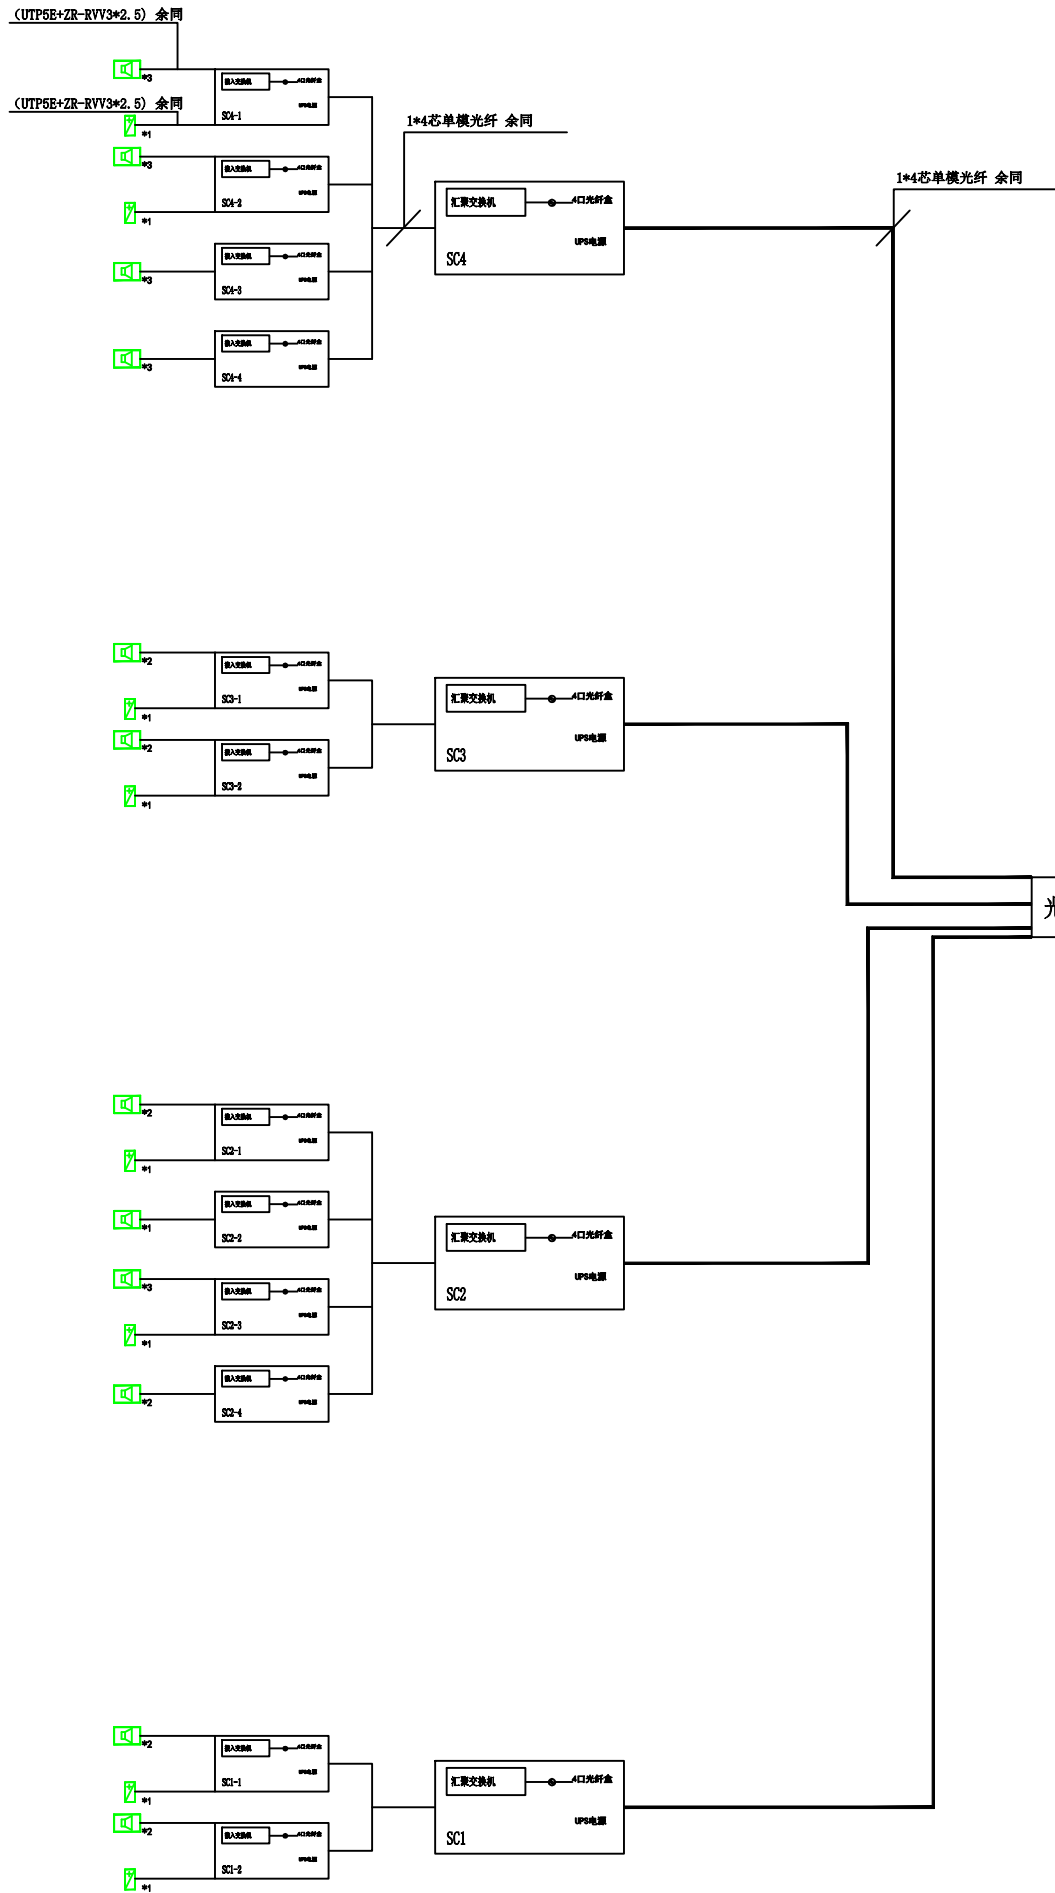


IP网络防水音柱
网络对讲终端

声音警示系统图

施工: 严格按图施工, 如有变更, 须经设计单位同意。 本图内容未经设计单位审核, 不得用于其他地方。			
设计			
设计单位/项目负责人			
设计单位			
江苏中德智能工程有限公司 Jiangsu Zhongde Intelligent Engineering Co., Ltd.			
审定	杨彪		
设计	李国夏		
负责人	杨彪		
校对	张旭东		
制图	马从成		
建设单位			
江苏省徐州市铜山区文体局			
工程名称			
楚王山汉楚王墓群安全防范系统工程			
图纸名称			
声音警示系统图			
版次	1-1	日期	2021.06
比例		图号	Z-X-05

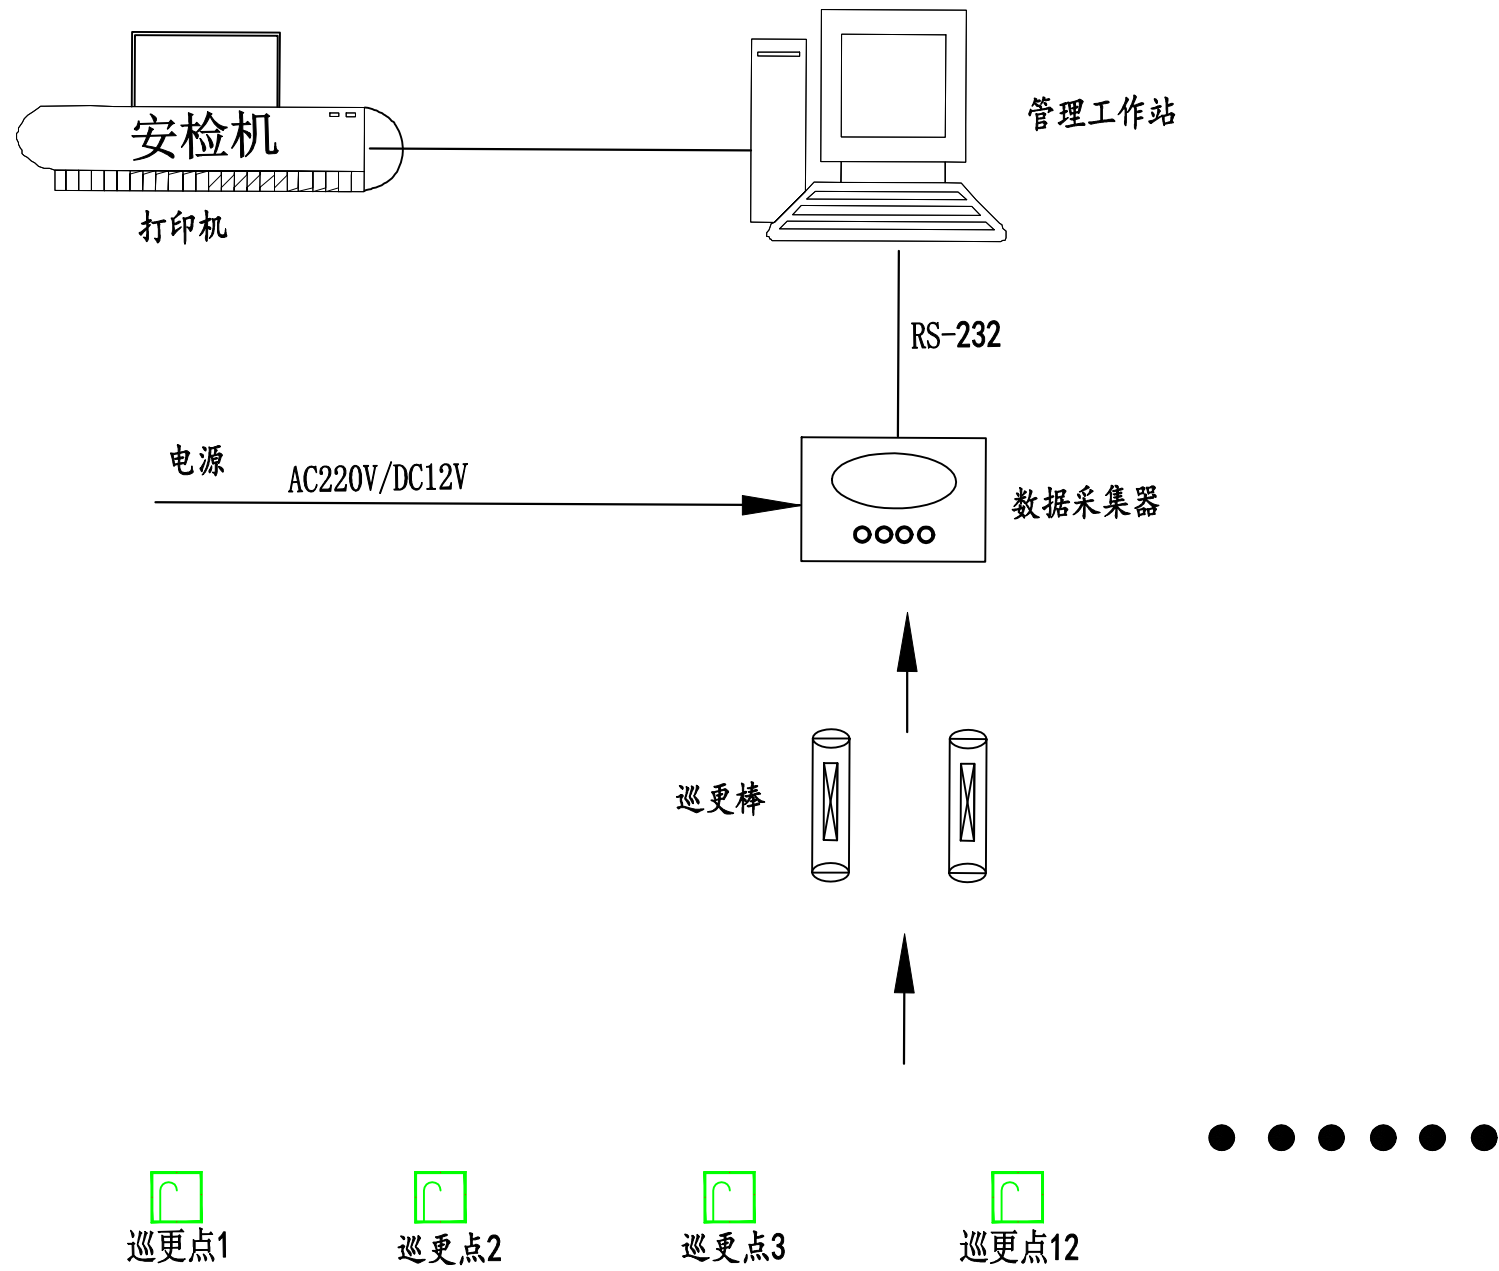


施工单必须按照标准尺寸,初版度量图版尺寸施工。 本图内容未经设计单位审核许可,不得用于其他地方。					
注释		NOTES			
设计制图/执业盖章		STAMP			
设计单位					
江苏中德智能工程有限公司 Jiangsu Zhongde Intelligent Engineering Co., Ltd					
审定	杨彪				
设计	李国夏				
负责人	杨彪				
校对	张旭东				
制图	马凤成				
建设单位					
江苏省徐州市铜山区文体局					
工程名称					
楚王山汉楚王墓群安全防范系统工程					
图样名称					
电子巡更系统图					
版次	1-1	日期	2021.06		
比例		图号	Z-X-05		

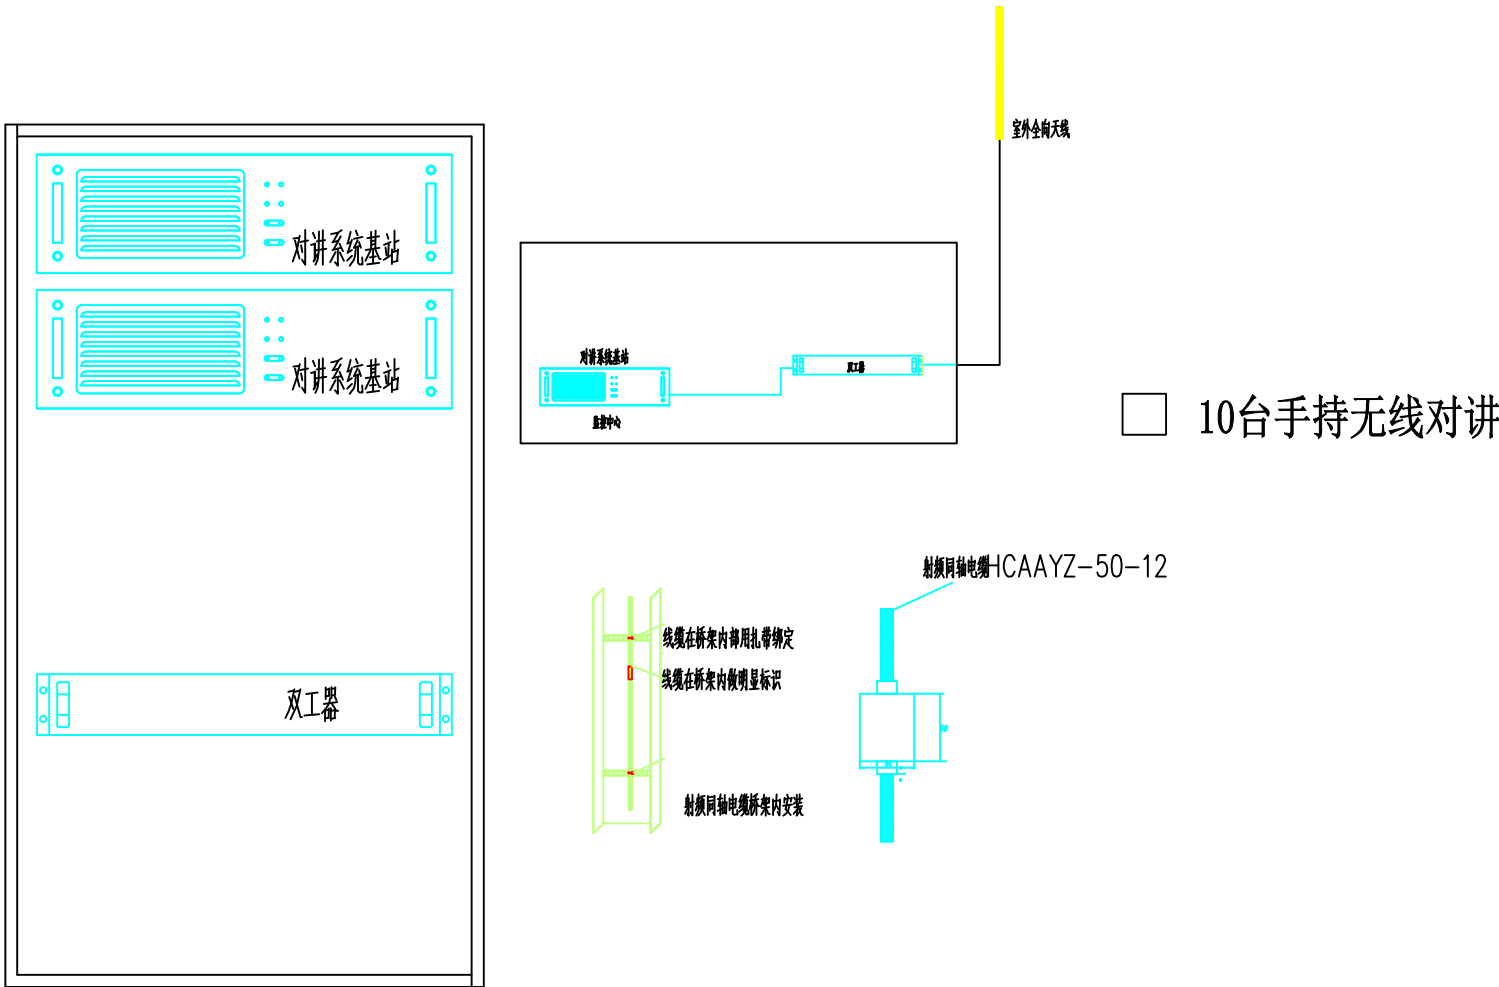

机柜安装图


无线对讲系统图

施工前应详细核算尺寸,初测度量后施工。 本图内容未经设计单位审核,不得用于其他地方。						
注释	NOTES					
设计单位/设计签字						
设计单位						
江苏中德智能工程有限公司 Jiangsu Zhongde Intelligent Engineering Co., Ltd.						
审定	杨彪					
设计	李国夏					
负责人	杨彪					
校对	张旭东					
制图	马凤成					
建设单位						
江苏省徐州市铜山区文体局						
工程名称						
樊王山汉楚王墓群安全防范系统工程						
图纸名称						
无线对讲系统图						
版次	1-1	日期	2021.06			
比例		图号	Z-X-07			

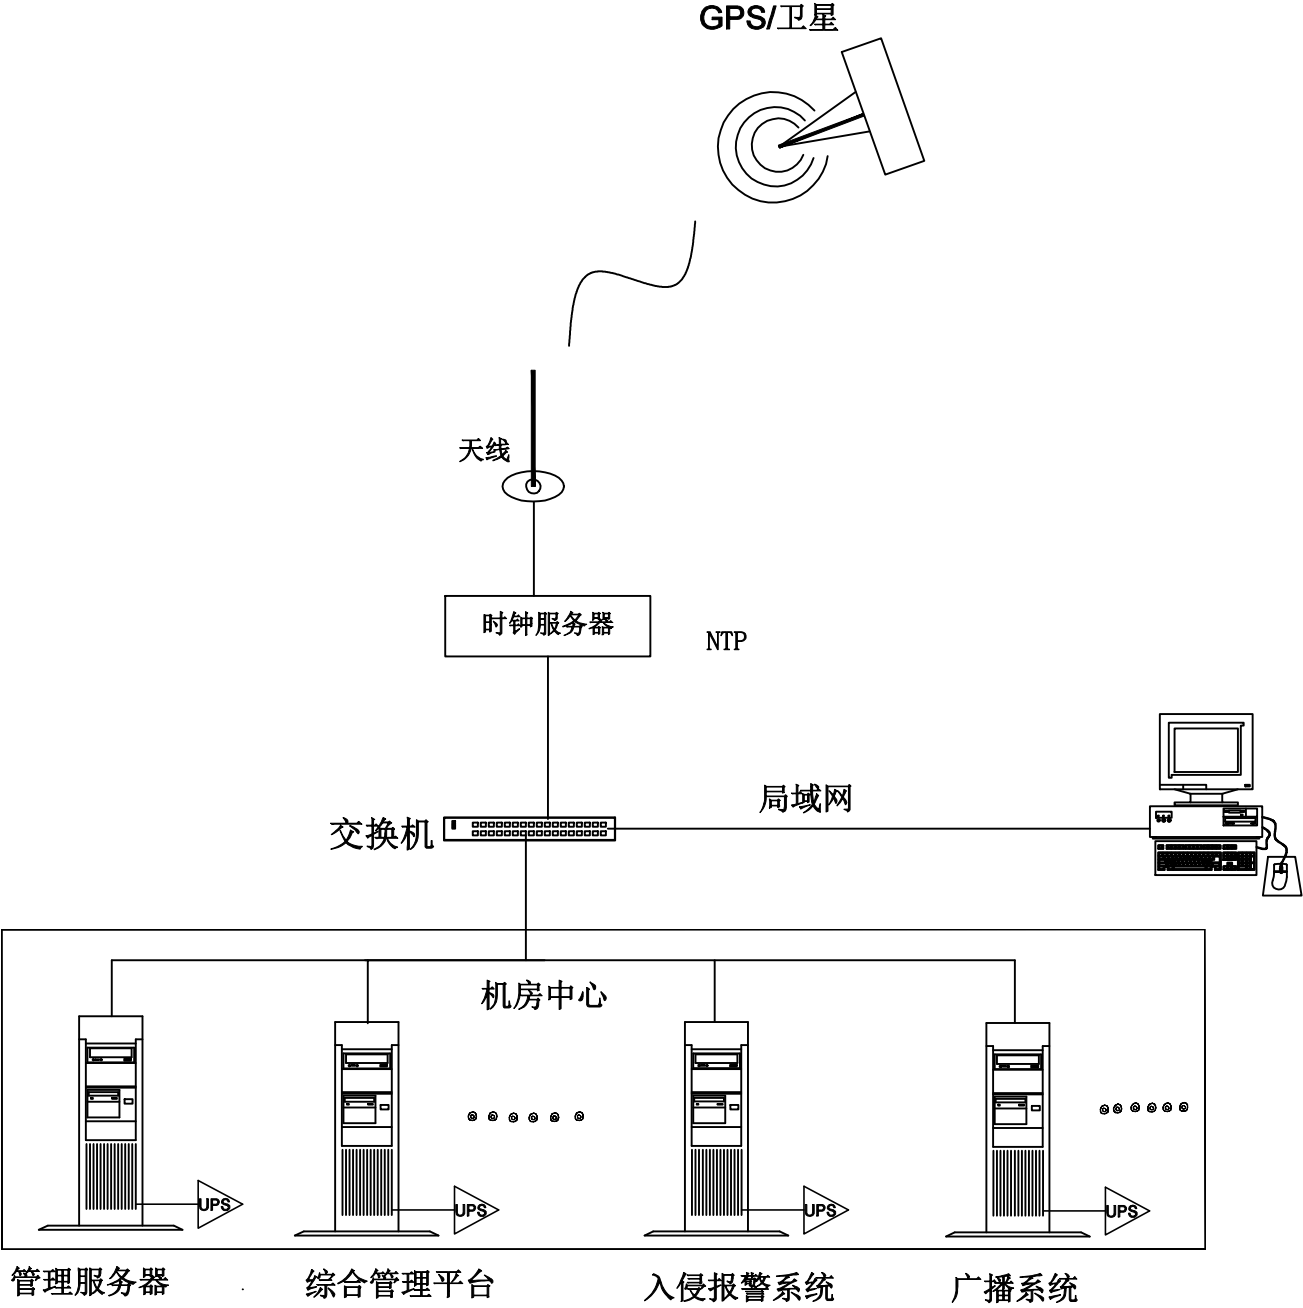


时钟同步系统图

施工单应严格按图尺寸,初版度量图版尺寸施工。 本图内容未经设计单位审核许可,不得用于其他地方。					
注释		NOTES			
设计出图章/执业章		STAMP			
设计单位					
江苏中建智能工程有限公司 Jiangsu Zhongjian Intelligent Engineering Co., Ltd					
审定	杨彪				
设计	李国夏				
负责人	杨彪				
校对	蔡旭东				
制图	马凤成				
建设单位					
江苏省徐州市铜山区文体局					
工程名称					
楚王山汉楚王墓群安全防范系统工程					
图框名称					
时钟同步系统图					
版次	1-1	日期	2021.06		
比例		图号	Z-X-08		

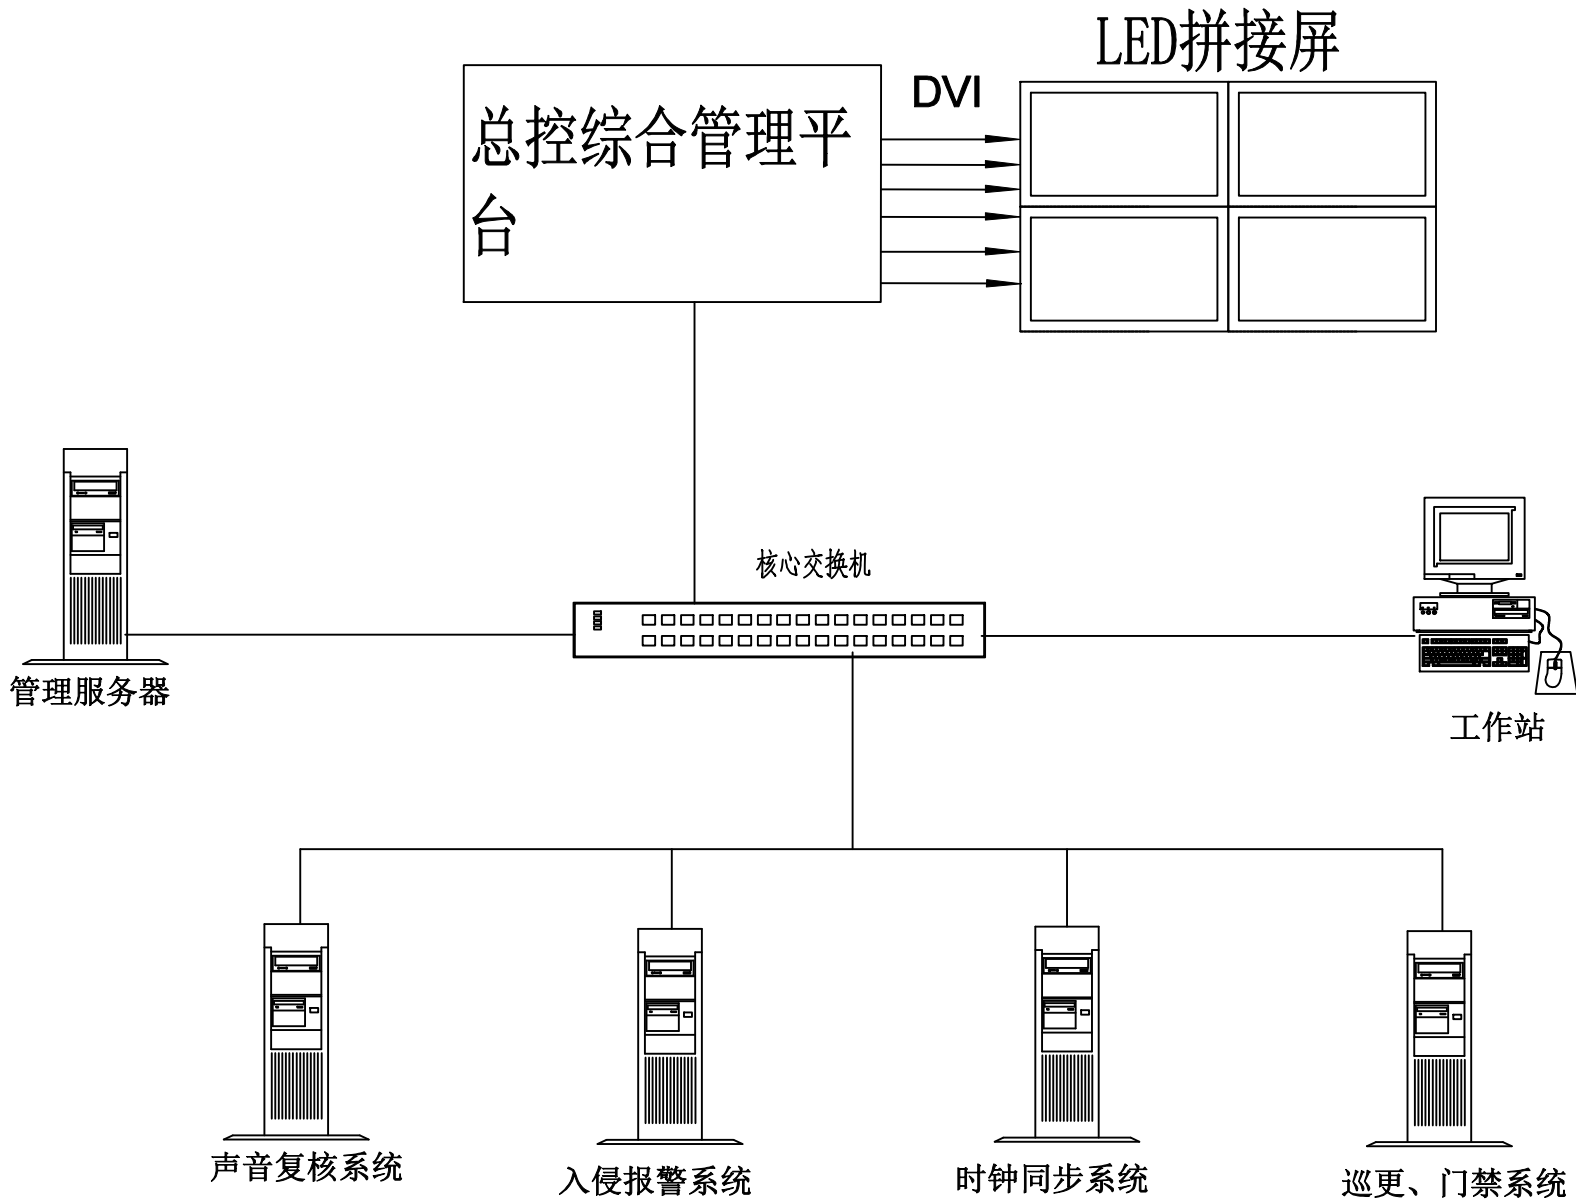


安全管理系统图

施工单应严格按图尺寸,初由度量图尺寸施工。 本图内容未经设计单位审核许可,不得用于其他地方。					
注释		NOTES			
设计由图号/作业单号		STAMP			
设计单位					
江苏中德智能工程有限公司 Jiangsu Zhongde Intelligent Engineering Co., Ltd.					
审定	杨彪				
设计	李国夏				
负责人	杨彪				
校对	张旭东				
制图	马凤成				
建设单位					
江苏省徐州市铜山区文体局					
工程名称					
楚王山汉楚王墓群安全防范系统工程					
图纸名称					
安全管理系统图					
版次	1-1	日期	2021.06		
比例		图号	Z-X-09		

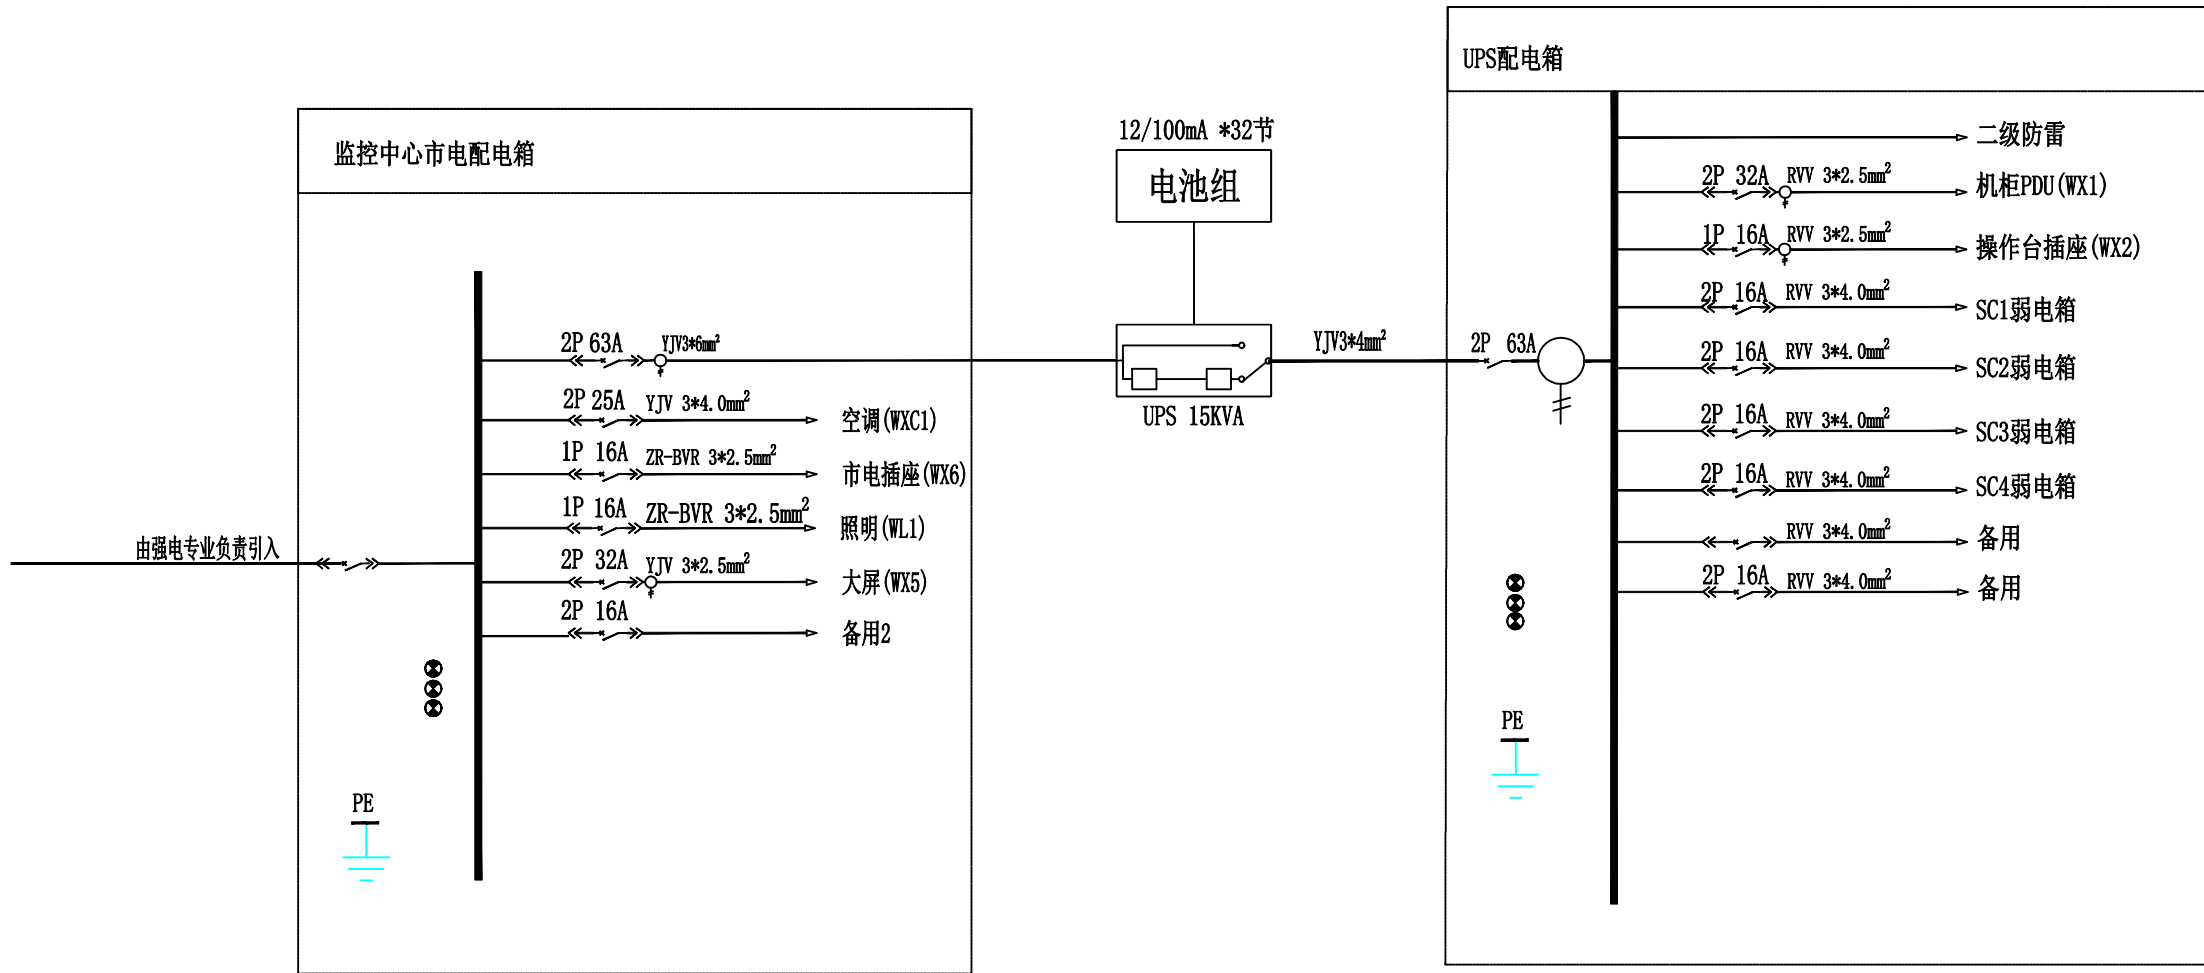


监控中心配电系统图


施工前应详细核算尺寸,初由度量图尺寸施工。 本图内容未经设计单位审核,不得用于其他地方。					
设计		审核			
设计由图号/作业量					
设计单位					
江苏中德智能工程有限公司 Jiangsu Zhongde Intelligent Engineering Co., Ltd.					
审定	杨彪				
设计	李国夏				
负责人	杨彪				
校对	张旭东				
制图	马凤成				
建设单位					
江苏省徐州市铜山区文体局					
工程名称					
楚王山汉楚王墓群安全防范系统工程					
图纸名称					
监控中心配电系统图					
版次	1-1	日期	2021.06		
比例		图号	Z-X-11		

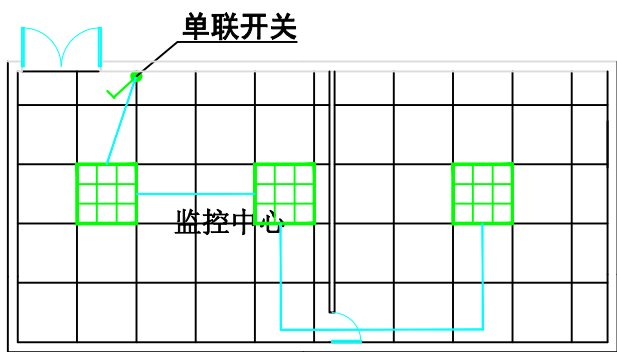


机房照明接线图

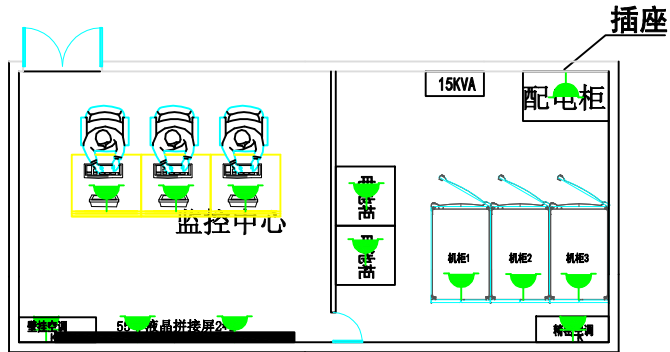

监控中心插座布置图

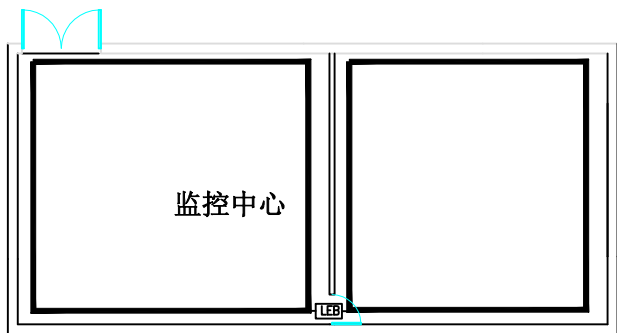


监控中心防雷接地布置图

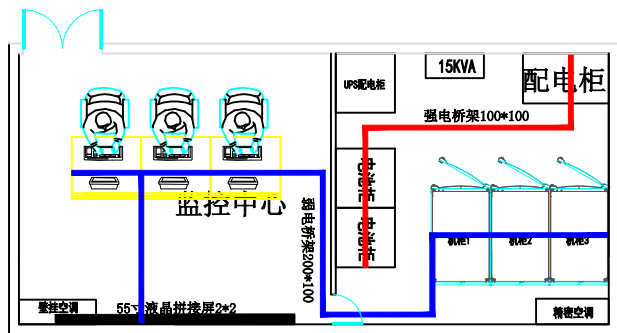


监控中心桥架布置图


施工单应严格按照尺寸,初测度量图纸尺寸施工。 本图内容未经设计单位审核,不得用于其他地方。						
注释	NOTES					
设计出图章/执业章						
设计单位						
江苏中建智能工程有限公司 Jiangsu Zhongjian Intelligent Engineering Co., Ltd.						
审定	杨彪					
设计	李国夏					
负责人	杨彪					
校对	张旭东					
制图	马凤成					
建设单位						
江苏省徐州市铜山区文体局						
工程名称						
楚王山汉楚王墓群安全防范系统工程						
图纸名称						
监控中心布置图2						
版次	1-1	日期	2021.06			
比例		图号	Z-X-13			

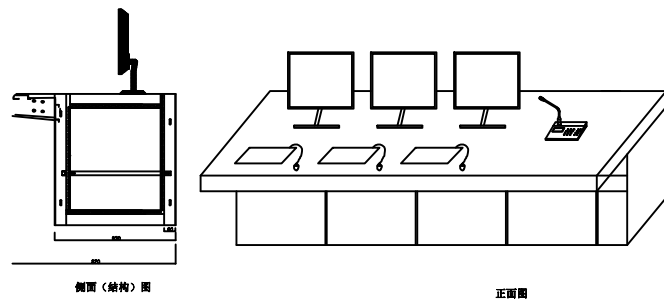


平面监控台示意图

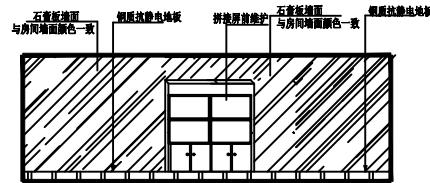


监控电视墙安装示意图

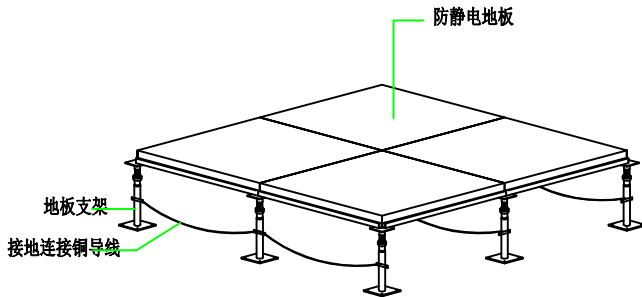

地板接地示意图

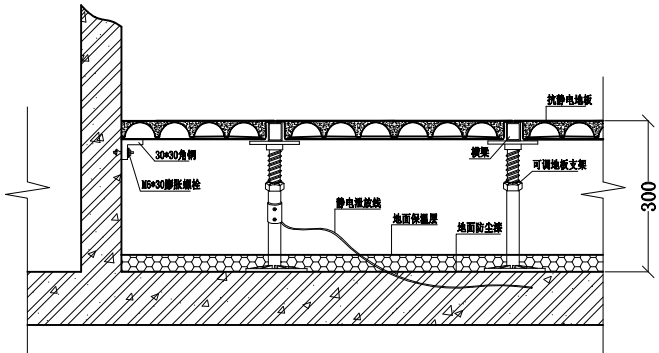


抗静电地板安装大样图

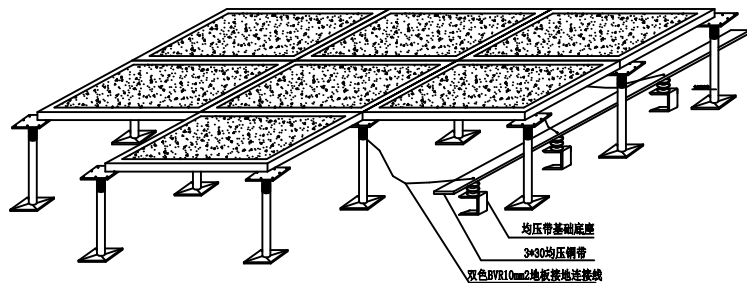


静电地板剖面

机房设备安装大样图


施工前应详细核算尺寸,初测度量后尺寸施工。 本图内容未经设计单位审核,不得用于其他地方。			
注释			
设计由图号/执业章			
设计单位			
江苏中建智能工程有限公司 Jiangsu Zhongjian Intelligent Engineering Co., Ltd.			
审定 APPROVED	杨彪		
设计 DESIGNED	李国夏		
负责人 PERSON IN CHARGE	杨彪		
校对 CHECKED	张旭东		
制图 DRAWN	马凤成		
建设单位			
江苏省徐州市铜山区文体局			
工程名称			
楚王山汉楚王墓群安全防范系统工程			
图纸名称			
机房设备安装大样图			
版次 REVISION No.	1-1	日期 DATE	2021.06
比例 SCALE		图号 DRAWING No.	Z-X-14

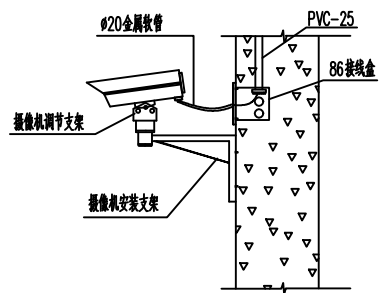


枪机支架上安装方式

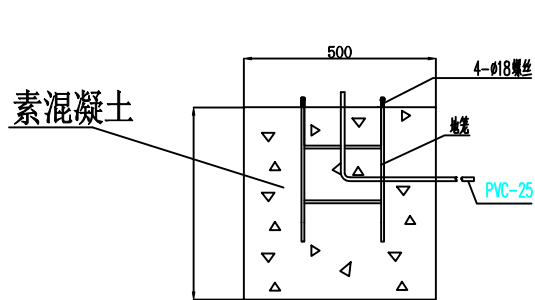

立杆水泥底座剖面图

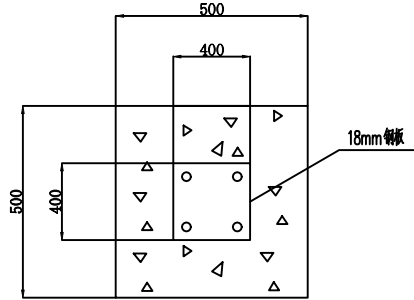


立杆水泥底座俯视图

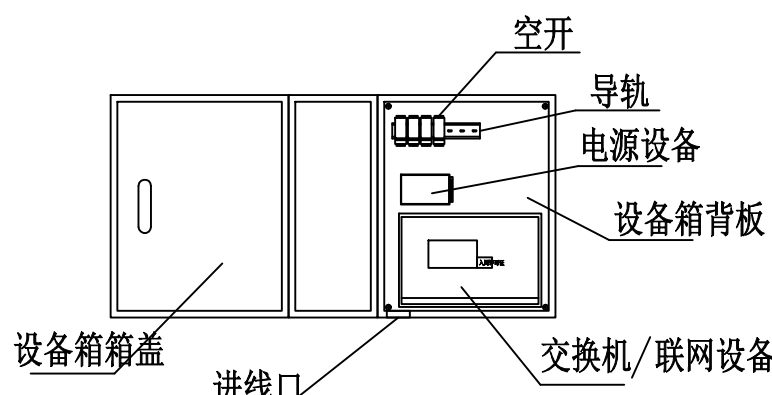


室外设备箱安装示意图

注：
1、室外设备箱规格为400×500×200mm和400*300*200mm两种，采用防水设计，防水等级不低于IP65；

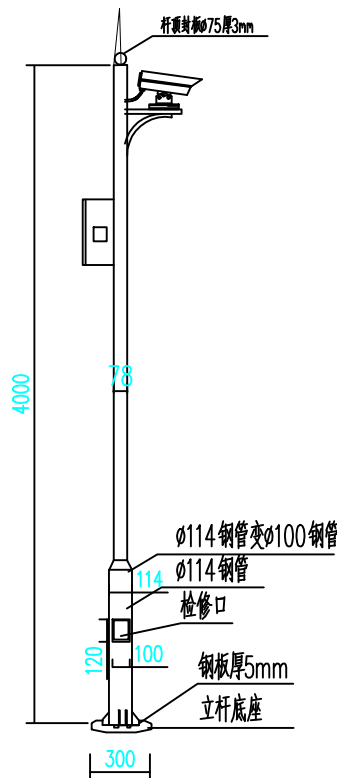


摄像机立杆安装示意图

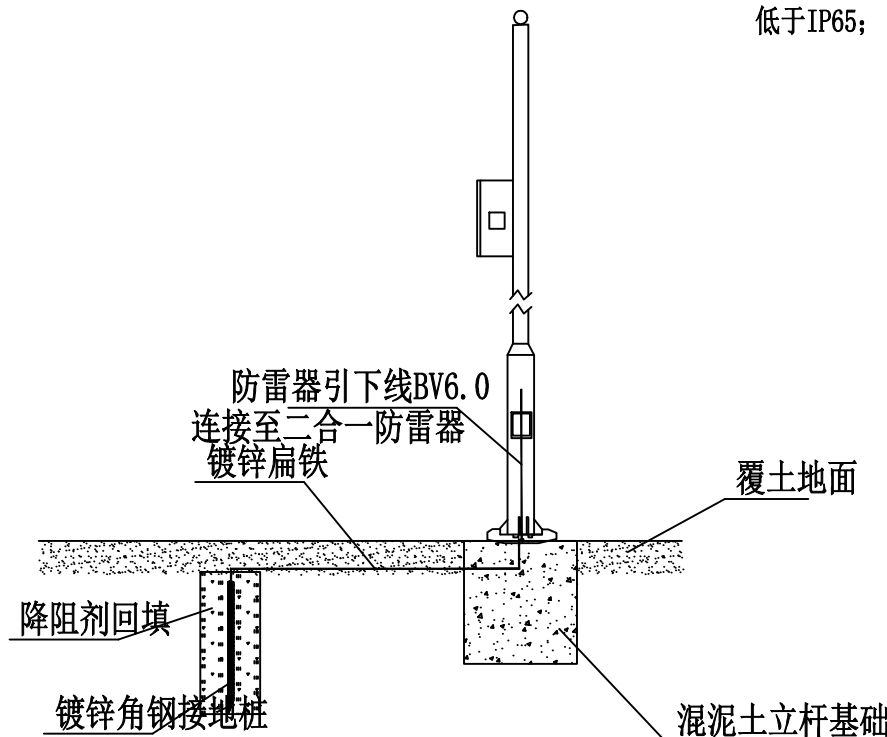



摄像机防雷接地安装示意图

摄像机安装大样图

施工前应详细阅读尺寸，如有偏差请提前尺寸施工。 本图内容未经设计单位审核，不得用于其他地方。			
设计			
设计单位/项目负责人			
设计单位			
江苏中德智能工程有限公司 Jiangsu Zhongde Intelligent Engineering Co., Ltd.			
审定	杨彪		
设计	李国夏		
负责人	杨彪		
校对	张旭东		
制图	马凤成		
建设单位			
江苏省徐州市铜山区文体局			
工程名称			
楚王山汉楚王墓群安全防范系统工程			
图纸名称			
摄像机安装大样图			
版次	1-1	日期	2021.06
比例		图号	Z-X-15

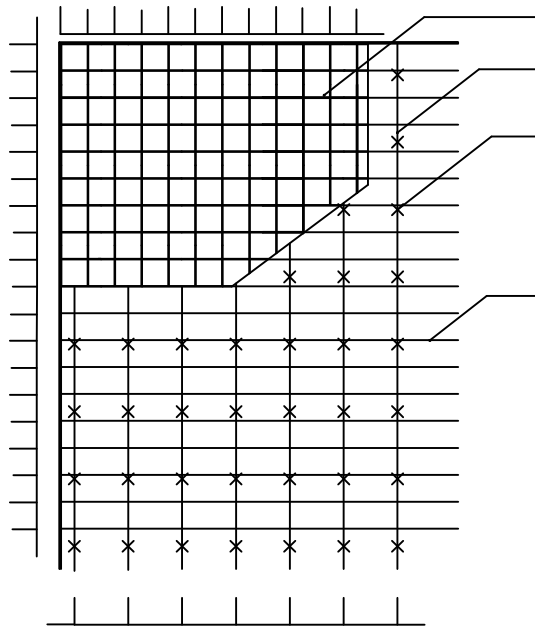

吊顶天花安装示意图

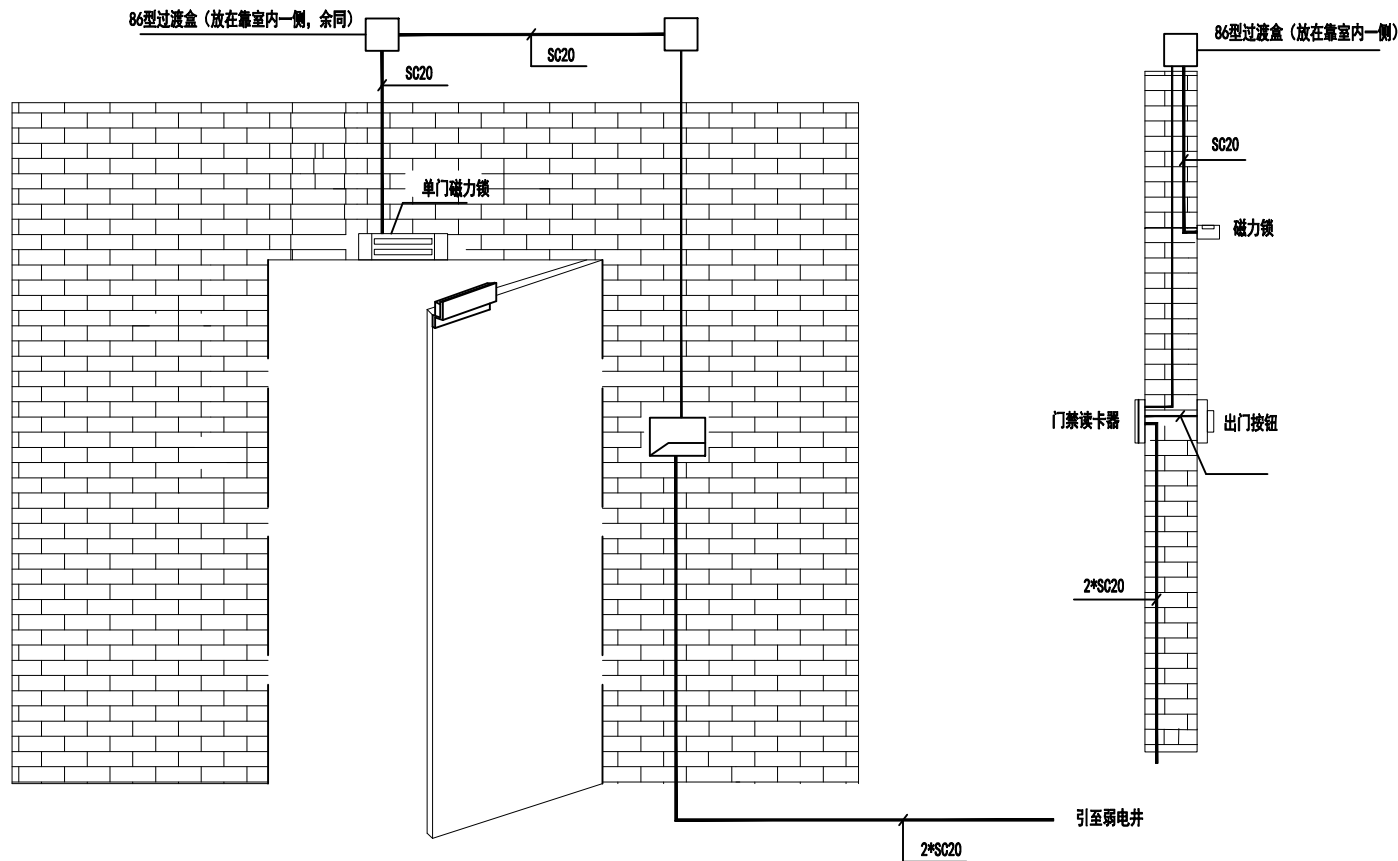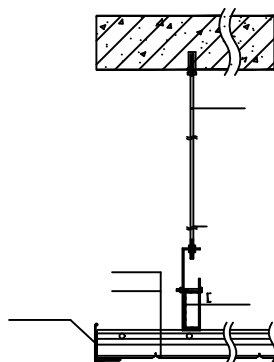

正视图

侧视图

吊顶天花与门禁示意图

施工前应现场复核尺寸,如角度量图尺寸施工。
本图内容未经设计单位审核,不得用于其他地方。

注释

NOTES

设计由图章/执业印章

STAMP

设计单位

DESIGN INSTITUTE

江苏中德智能工程有限公司

Jiangsu Zhongde Intelligent Engineering Co., Ltd.

审定 APPROVED	杨彪	
设计 DESIGNED	李国夏	
负责人 PROJECT IN CHARGE	杨彪	
校对 CHECKED	张旭东	
制图 DRAWN	马凤成	

建设单位

CLIENT

江苏省徐州市铜山区文体局

工程名称

PROJECT


楚王山汉楚王墓群安全防范系统工程

图纸名称

DRAWING TITLE

吊顶天花与门禁示意图

版次 REVISION No.	1-1	日期 DATE	2021.06
比例 SCALE		图号 DRAWING No.	Z-X-16

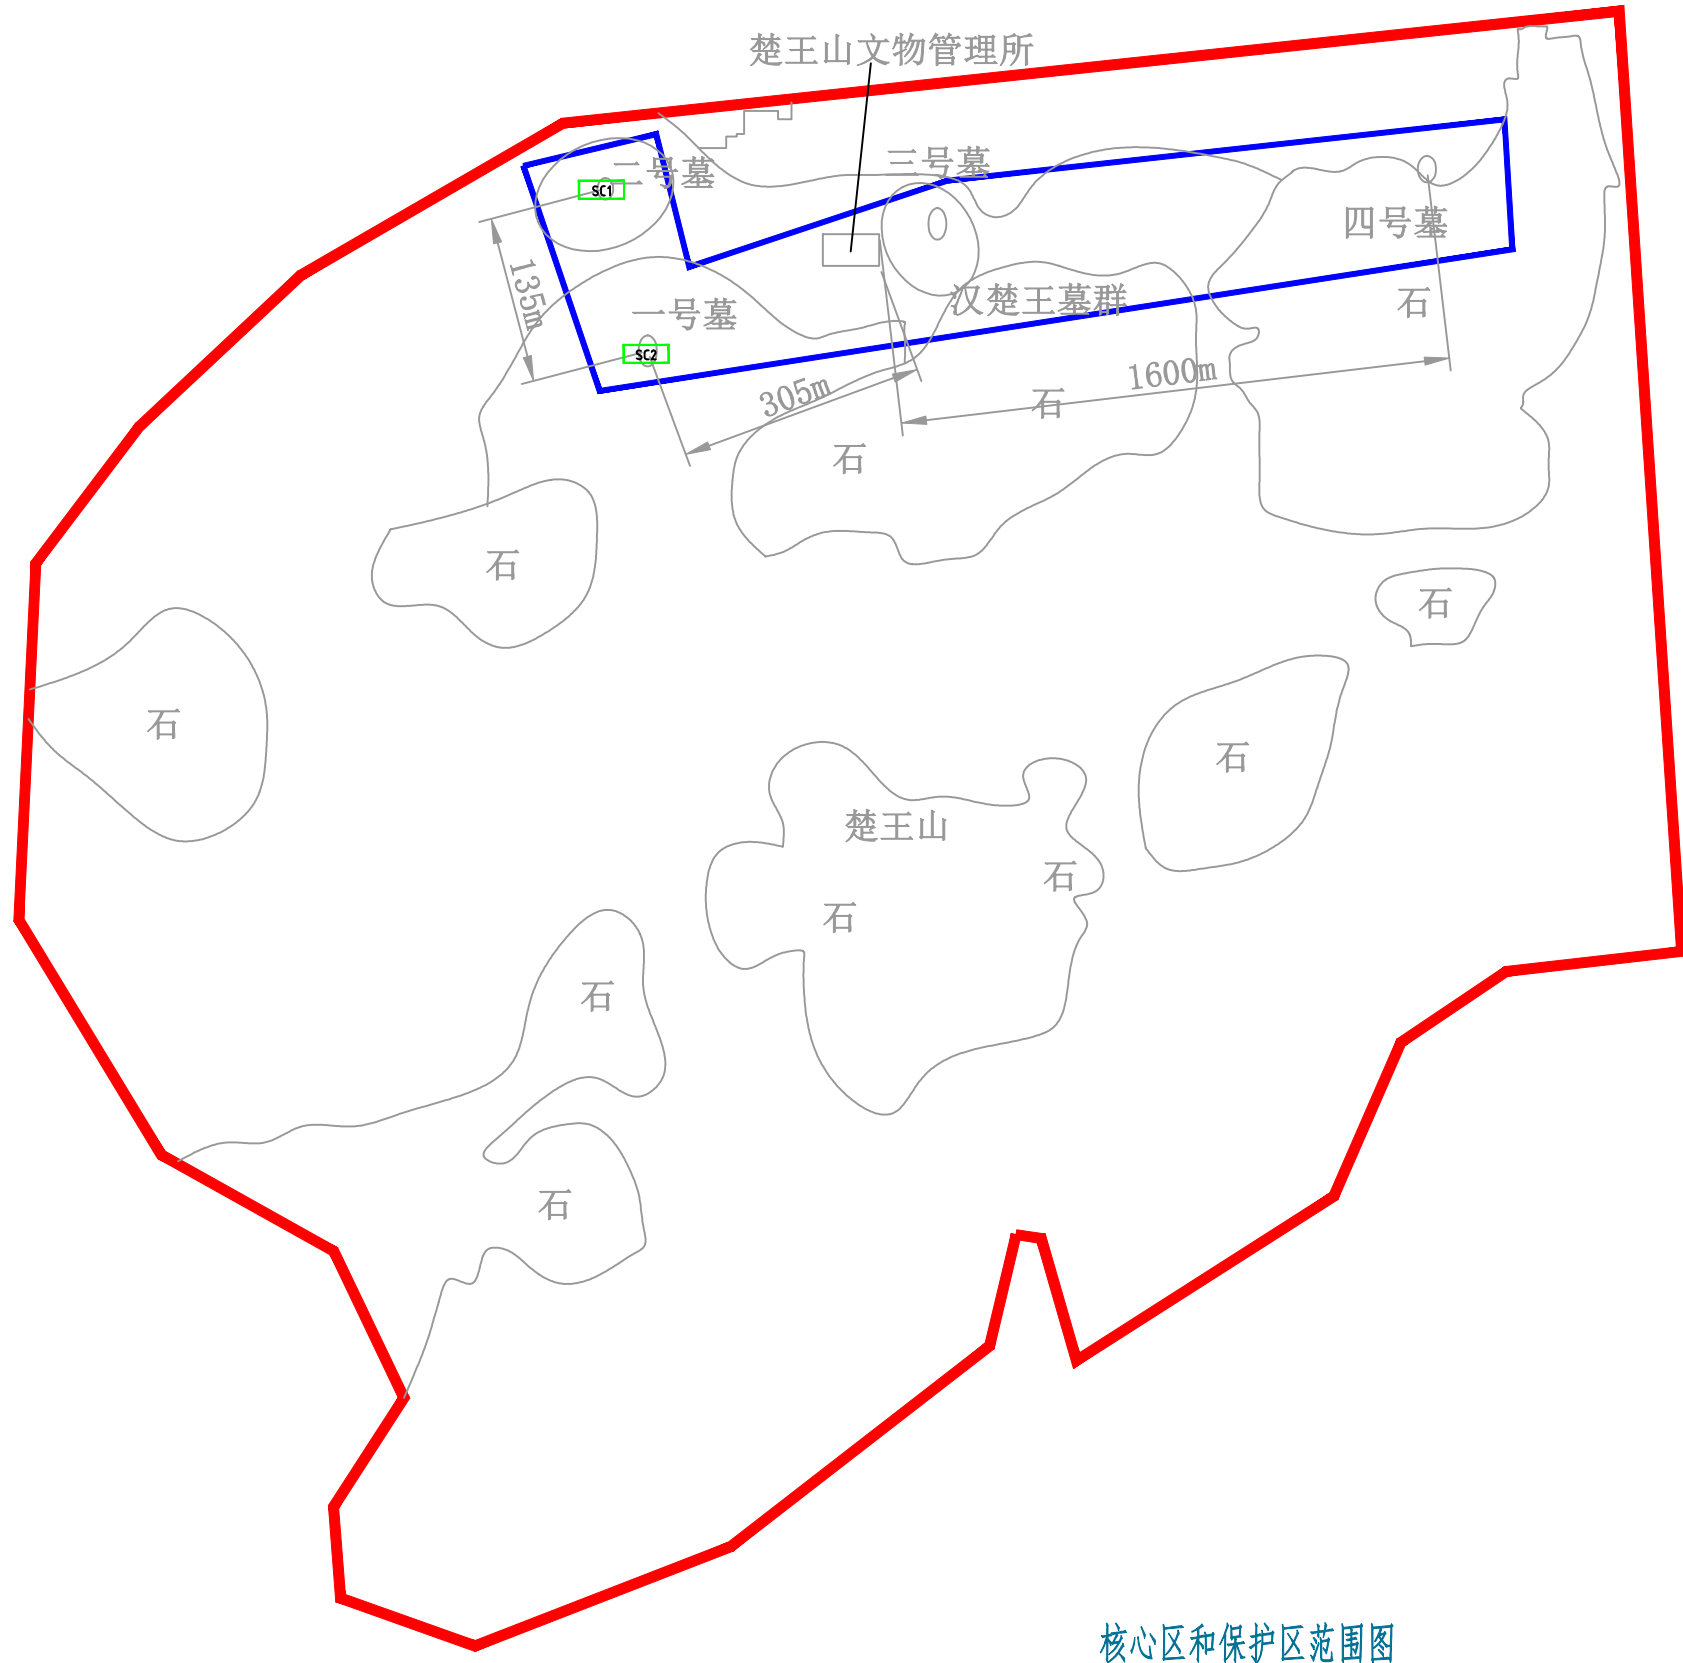

核心区和保护区范围图

施工单依据现场快测尺寸,初测度量图概尺寸施工。 本图内容未经设计单位审核许可,不得用于其他地方。					
注释		NOTES			
设计制图/执业盖章		STAMP			
设计单位					
江苏中德智能工程有限公司 Jiangsu Zhongde Intelligent Engineering Co., Ltd					
审定	杨彪				
设计	李国夏				
负责人	杨彪				
校对	张旭东				
制图	马凤成				
建设单位					
江苏省徐州市铜山区文体局					
工程名称					
楚王山汉楚王墓群安全防范系统工程					
图纸名称					
核心区和保护区范围图					
版次	1-1	日期	2021.06		
比例		图号	A-P-01		

