

注3.不得重覆施作尺寸施工,如施作不可事宜,通知施工组与设计师会商。

出題者:

江苏省工程勘察设计出图专用章	
南京苏城空间规划设计有限公司	
资质证书 编 号	A232061493
江苏省住房和城乡建设厅监制(A)	
有效期至二〇二七年六月三十日	

注册建造师 工程师章：

南京苏城空间规划设计  
有 限 公 司

专项/风景园林工程设计 乙级 证书编号:A232061493

南京市 江宁区 东山街道 佛圣社区 中水路 58号

答 署 栏

批 准	展 程	陈 炯
审 核	陈燕忠	陈燕忠
项目负责	谷 磊	谷 磊
专业负责	谷 磊	谷 磊
校 对	张倩倩	张倩倩
设 计	耿春成	耿春成
绘 图	邱家俊	邱家俊
方 案	孔 阳	孔 阳

合 卷 七

度 量		
结 构		
给 水		
暖 通		
电 气		

建设单位	
项目名称	新乡市牧野镇城村安置房和乡村振兴项目




分項名稱	

图名	垃圾集中点详图一
----	----------

设计编号	设计阶段	方案设计

图号	图例号	日期	版本号
LD-02-01		2025.08	A

注:共十处,按需分配至各个村,由专业厂家二次深化设计安装

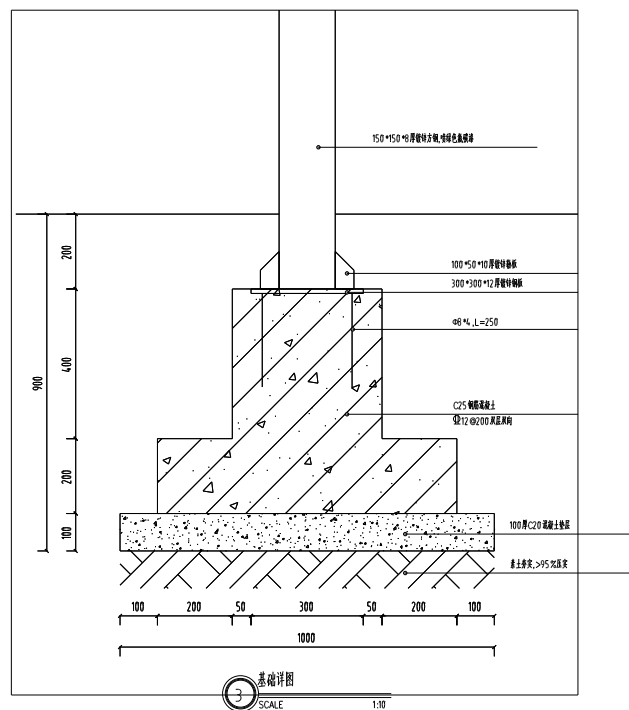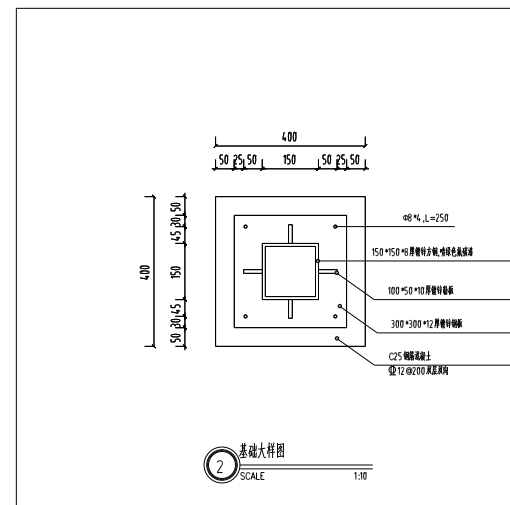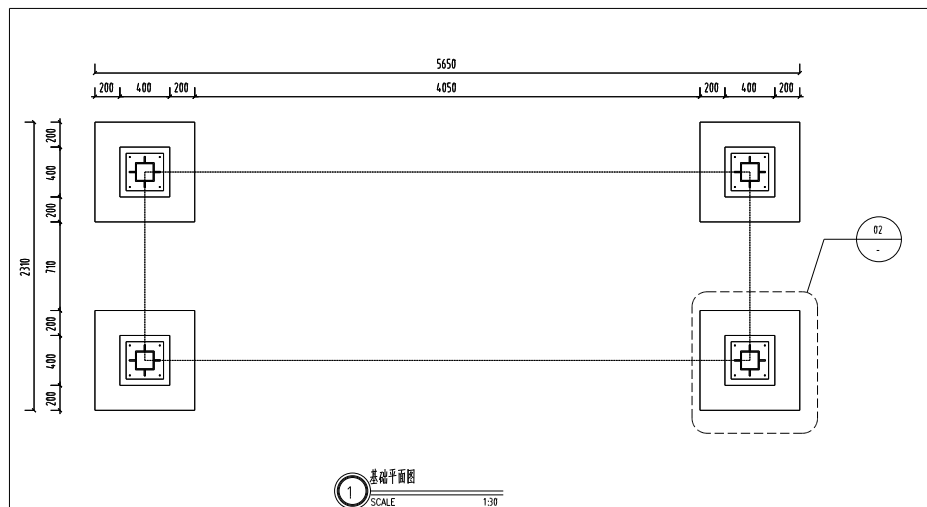

- 2、本图系由设计单位设计,不得在其它场所使用。

品因率:

江苏省工程勘察设计出图专用章		
南京苏城空间规划设计有限公司		
资质证书 编 号	A232061493	
江苏省住房和城乡建设厅监制(A)		
有效期至二〇二七年六月三十日		

注册建筑师 工程师章:

南京苏城空间规划设计  
有 限 公 司

专项/风景园林工程设计 乙级 证书编号:A232061493

专项/风景园林工程设计 乙级 证书编号:A232061493

南京市 江宁区 东山街道 佛圣社区 中水路 58号

答 署 栏

批 准	张 程	王树江
审 核	陈燕杰	陈燕杰
项目负责	谷 磊	谷 磊
专业负责	谷 磊	谷 磊
校 对	张伟东	张伟东
设 计	耿春成	耿春成
绘 图	邱家豪	邱家豪
方 案	孔 阳	孔阳

合 格 栏

煤炭		
结构		
给排水		
暖通		
电气		

建设单位	
项目名称	新沂市窑湾镇姚村安置房建设和美丽乡村项目
分项目名称	

图线名称	垃圾集中点附图二
------	----------

设计编号		设计阶段	方案阶段
图 号	图 样 号	日 期	版 本 号
LD-02-02		2025.08	A