

- 注：1. 本图仅供设计参考，不作为施工依据。
2. 本图仅供设计参考，不作为施工依据。
3. 本图仅供设计参考，不作为施工依据。
4. 本图仅供设计参考，不作为施工依据。

图例：

江苏省工程勘察设计出图专用章
南京苏城空间规划设计有限公司
资质证书 A232061493
编号
江苏省住房和城乡建设厅监制(A)
有效期至二〇二七年六月三十日

注册建筑师 工程编号：


南京苏城空间规划设计
有限公司
专业/风景园林工程设计 乙级 证书编号:A232061493
南京市 江宁区 东山街道 南京苏城 中南路 58号

参 考 表		
编 号	类 别	备 注
审 核	陈燕杰	
项目负责	谷 磊	
专业负责	谷 磊	
校 对	张 伟	
设 计	张 伟	
绘 图	张 伟	
方 案	张 伟	


合 格 表		
建 筑		
结 构		
给 水		
暖 通		
电 气		

项目名称	南京市江宁区东山街道东山街道东山街道
分编名称	


图例名称	通用做法详图		
设计编号		设计日期	方案阶段
图 号	图 号	日 期	版 本
TY-01		2025.08	A

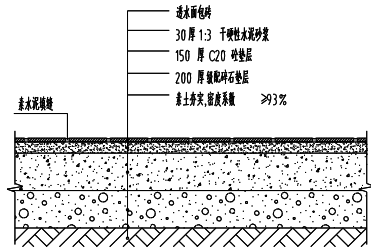


1 园路和健身场地铺装做法 1:10

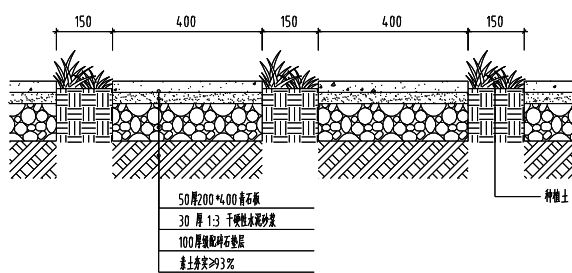


2 汀步做法 1:10

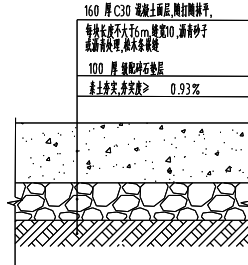


3 新建及修复混凝土道路做法 1:10

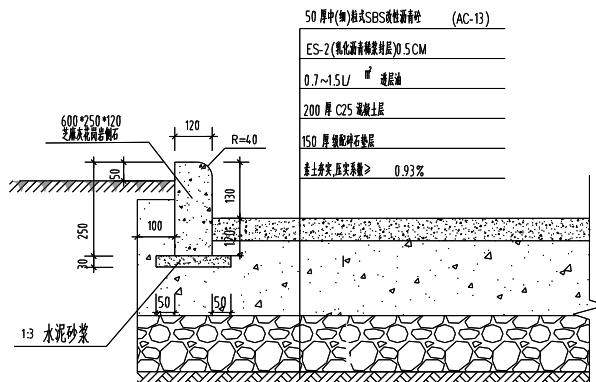


4 新建沥青路面及路牙石做法 1:10

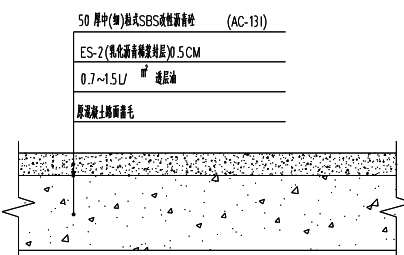


5 白改黑沥青路面做法 1:10

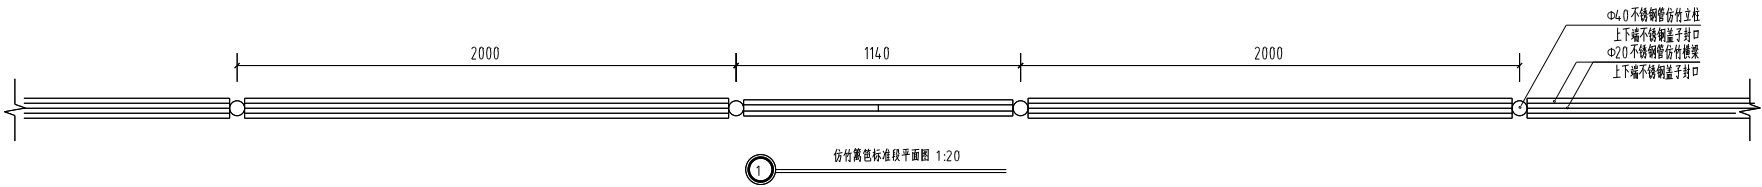

仿竹篱笆标准段平面图 1:20

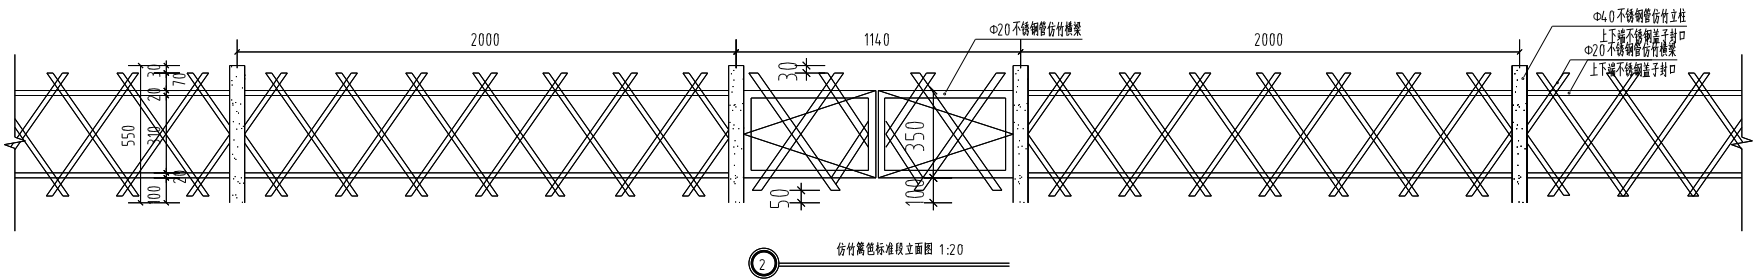

仿竹篱笆标准段主视图 1:20

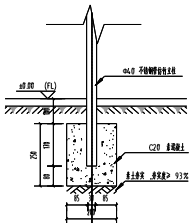

仿竹篱笆安装做法 1:10



仿竹篱笆意向图 1:20

注:仿竹篱笆为成品采购,详细规格以成品为准。

1. 本图是根据《江苏省仿竹篱笆工程技术规范》编制,仅供参考。
2. 本图是根据《江苏省仿竹篱笆工程技术规范》编制,仅供参考。
3. 本图是根据《江苏省仿竹篱笆工程技术规范》编制,仅供参考。
4. 本图是根据《江苏省仿竹篱笆工程技术规范》编制,仅供参考。

设计人:

江苏省工程勘察设计出图专用章
南京苏城空间规划设计有限公司
资质证书 A232061493
编号
江苏省住房和城乡建设厅监制(A)
有效期至二〇二七年六月三十日

注册建筑师 工程师:

南京苏城空间规划设计
有限公司

专业/风景园林工程设计 乙级 证书编号:A232061493

南京市 江宁区 东山街道 南京苏城 中奥路 58号


签署栏

设计	设计	陈燕杰
审核	陈燕杰	陈燕杰
项目负责人	陈燕杰	陈燕杰
专业负责人	陈燕杰	陈燕杰
校对	张伟成	张伟成
设计	张伟成	张伟成
绘图	张伟成	张伟成
方案	张伟成	张伟成

会签栏

设计		
审核		
专业负责人		
校对		
设计		
绘图		
方案		

项目名称	南京苏城空间规划设计有限公司		
分册名称			
图线名称	仿竹篱笆详图		
设计编号		设计日期	方案日期
图号	图号	日期	版本号
TY-02		2025.08	A

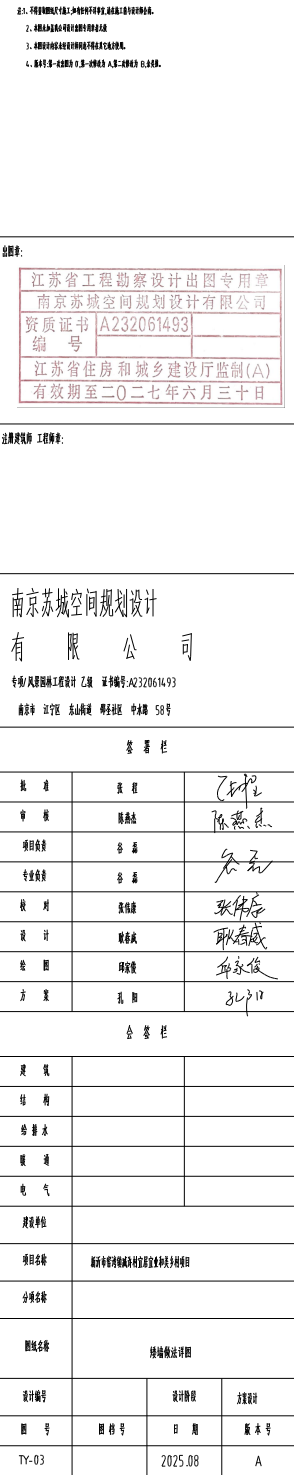

江苏省工程勘察设计输出图专用章			
南京苏城空间规划设计有限公司			
资质证书编号	A232061493		
江苏省住房和城乡建设厅监制(A)			
有效期至二〇二七年六月三十日			

注册建筑师：工程编号：

南京苏城空间规划设计有限公司			
专设/风景园林工程设计 证书编号: A232061493			
南京市 江宁区 东山街道 柳林社区 中港城 58号			

审 查 栏			
批 准	张 程	[Signature]	
审 核	陈燕杰	[Signature]	
项目负责人	谷 磊	[Signature]	
专业负责人	谷 磊	[Signature]	
校 对	张作威	[Signature]	
设 计	张作威	[Signature]	
绘 图	张作威	[Signature]	
方 案	孔 阳	[Signature]	


合 格 栏			
建 筑			
结 构			
给 水			
暖 通			
电 气			
建设单位			
项目负责人	南京中港城房地产开发有限公司工程部		
专业负责人			
审核人	张作威		
设计人	张作威		
绘图人	张作威		
方案人	孔 阳		

注:新增路灯及现有路灯维护,间距25-30米布置

臧圩子	220 处
许场	135 处
李园	35 处
祁庄	35 处
姜庄	35 处
陆庄	40 处

路灯核心参数配置表

组件	技术规格	性能说明
灯杆	高度6m, Q235钢材	热镀锌+喷塑防腐, 抗风等级10级
光源	LED 60W (光通量7500lm)	色温5000K, 相当于200W钠灯亮度
光伏板	单晶硅60W (转化率≥23%)	弱光发电效率提升30%
蓄电池	磷酸铁锂电池56Ah	-20℃~60℃宽温工作, 循环1500次
照明时长	每日12小时 (阴雨天续航3-5天)	光控, 智能分时段调光

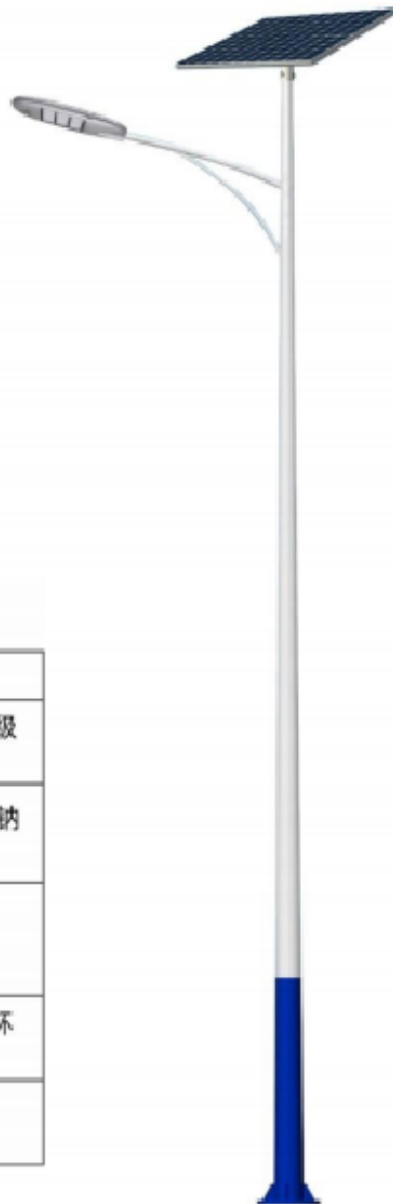

1. 本项目照明工程(含)太阳能路灯工程, 道路照明工程。
2. 本项目太阳能路灯工程由太阳能路灯工程组成。
3. 本项目太阳能路灯工程由太阳能路灯工程组成。
4. 本项目太阳能路灯工程由太阳能路灯工程组成。

总图章:

江苏省工程勘察设计出图专用章	
南京苏城空间规划设计有限公司	
资质证书	A232061493
编号	
江苏省住房和城乡建设厅监制(A)	
有效期至二〇二七年六月三十日	

注册建筑师 工程名称:

南京苏城空间规划设计
有限公司

专业/风景园林工程设计 乙级 证书编号:A232061493
南京市 江宁区 东山街道 南京苏城 中奥路 58号

签署栏

设计	设计	设计
审核	审核	审核
项目负责人	负责人	负责人
专业负责人	专业负责人	专业负责人
校对	校对	校对
设计	设计	设计
绘图	绘图	绘图
方案	方案	方案

会签栏

设计		
审核		
会签本		
设计		
电气		

项目名称: 南京市江宁区东山街道中奥路58号项目

分册名称:

图线名称: 太阳能路灯工程

设计编号: 设计阶段: 方案阶段:

图号: 图号: 日期: 版本号:

TY-04: 2025.08: A