

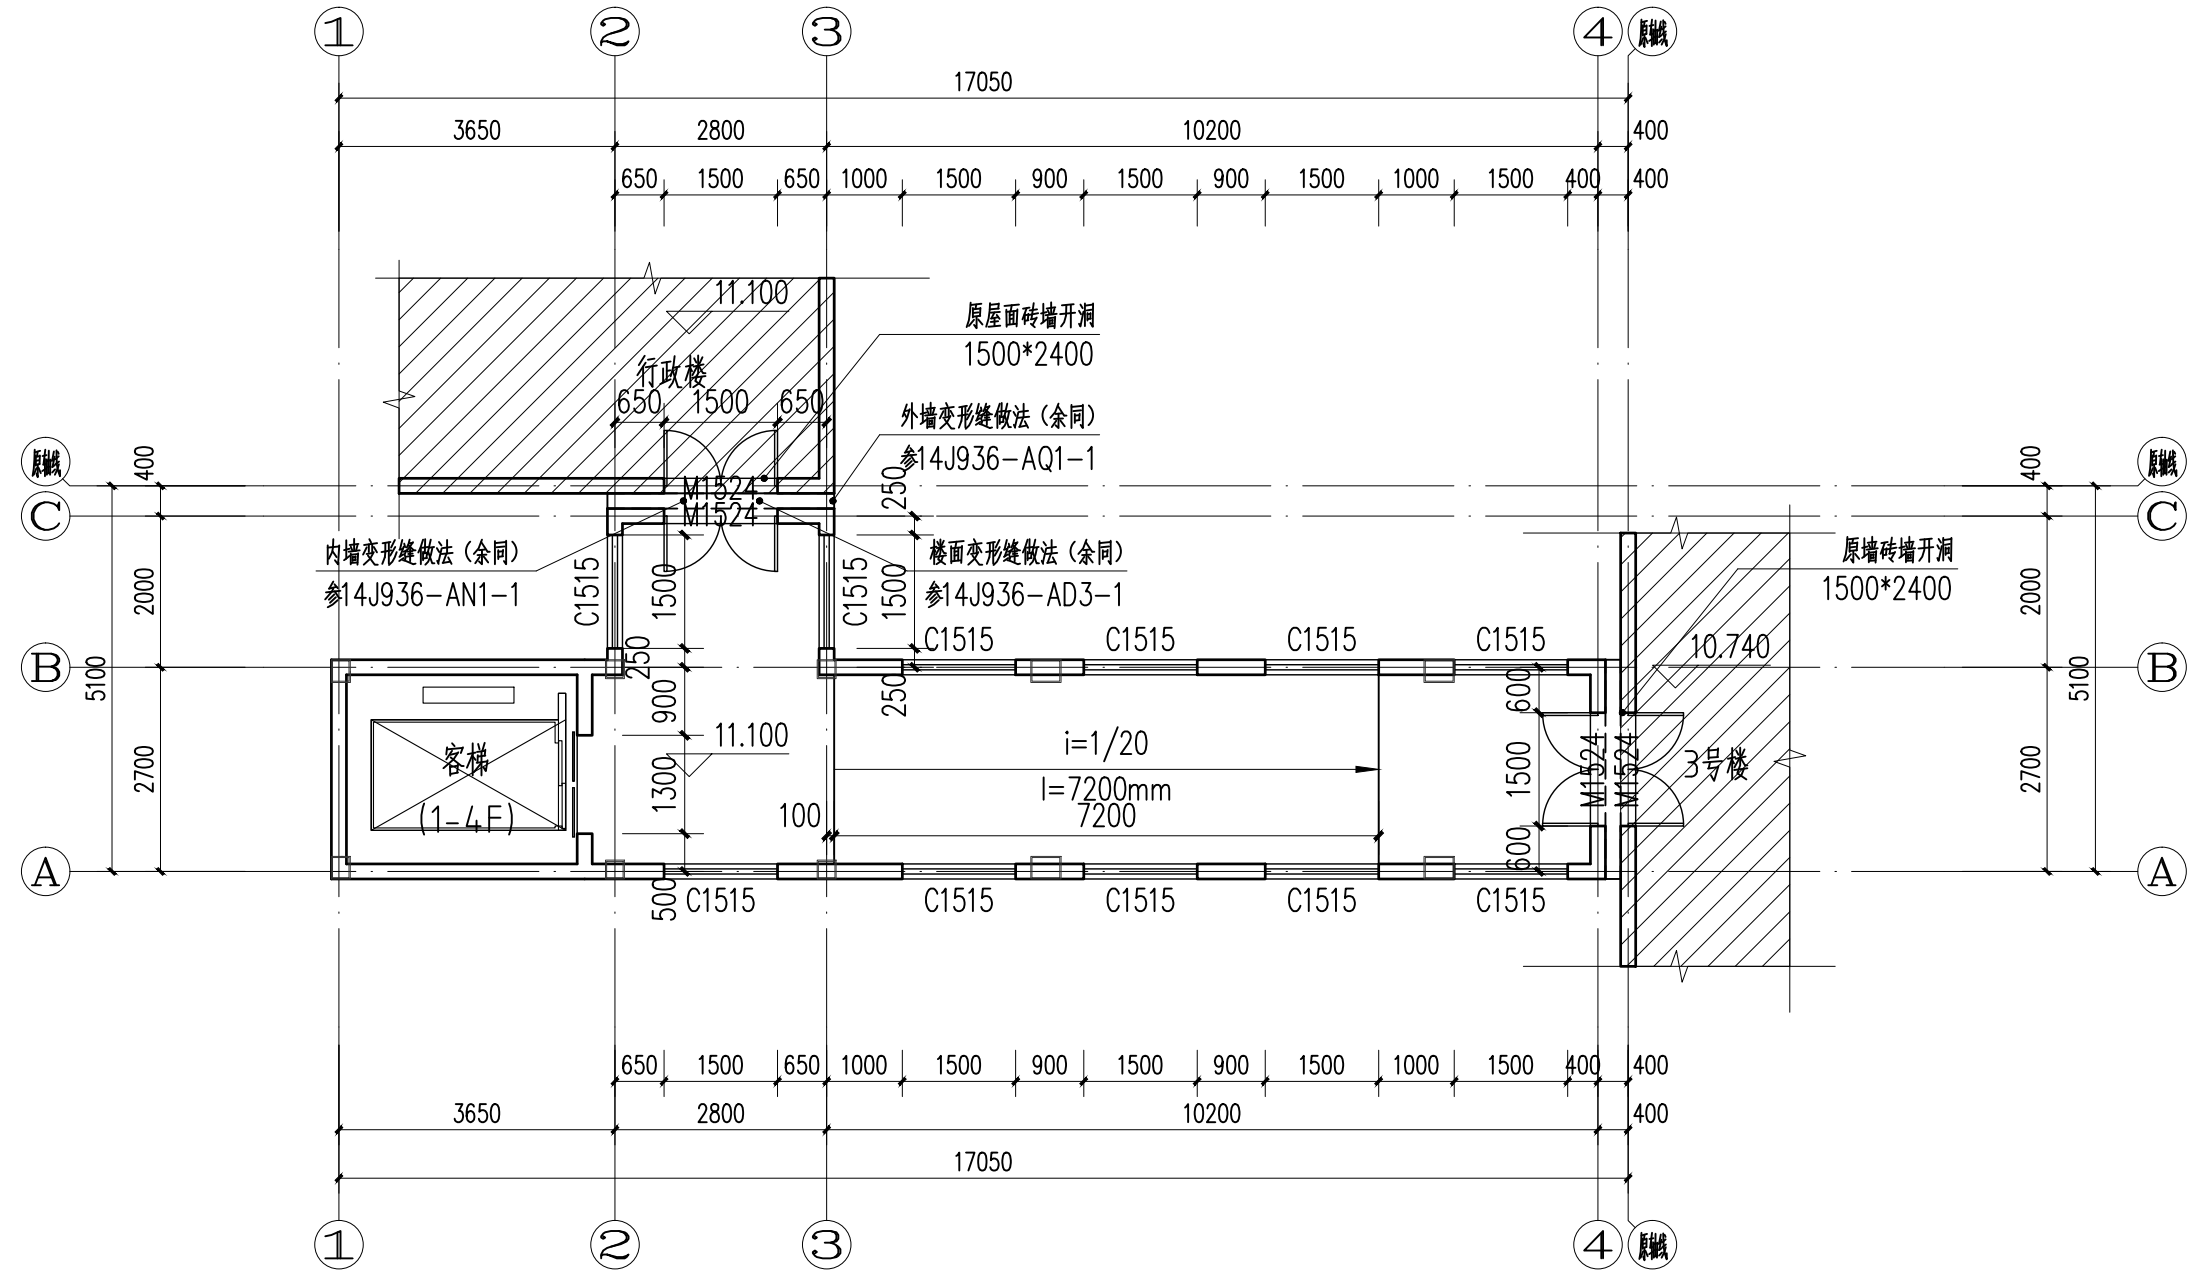
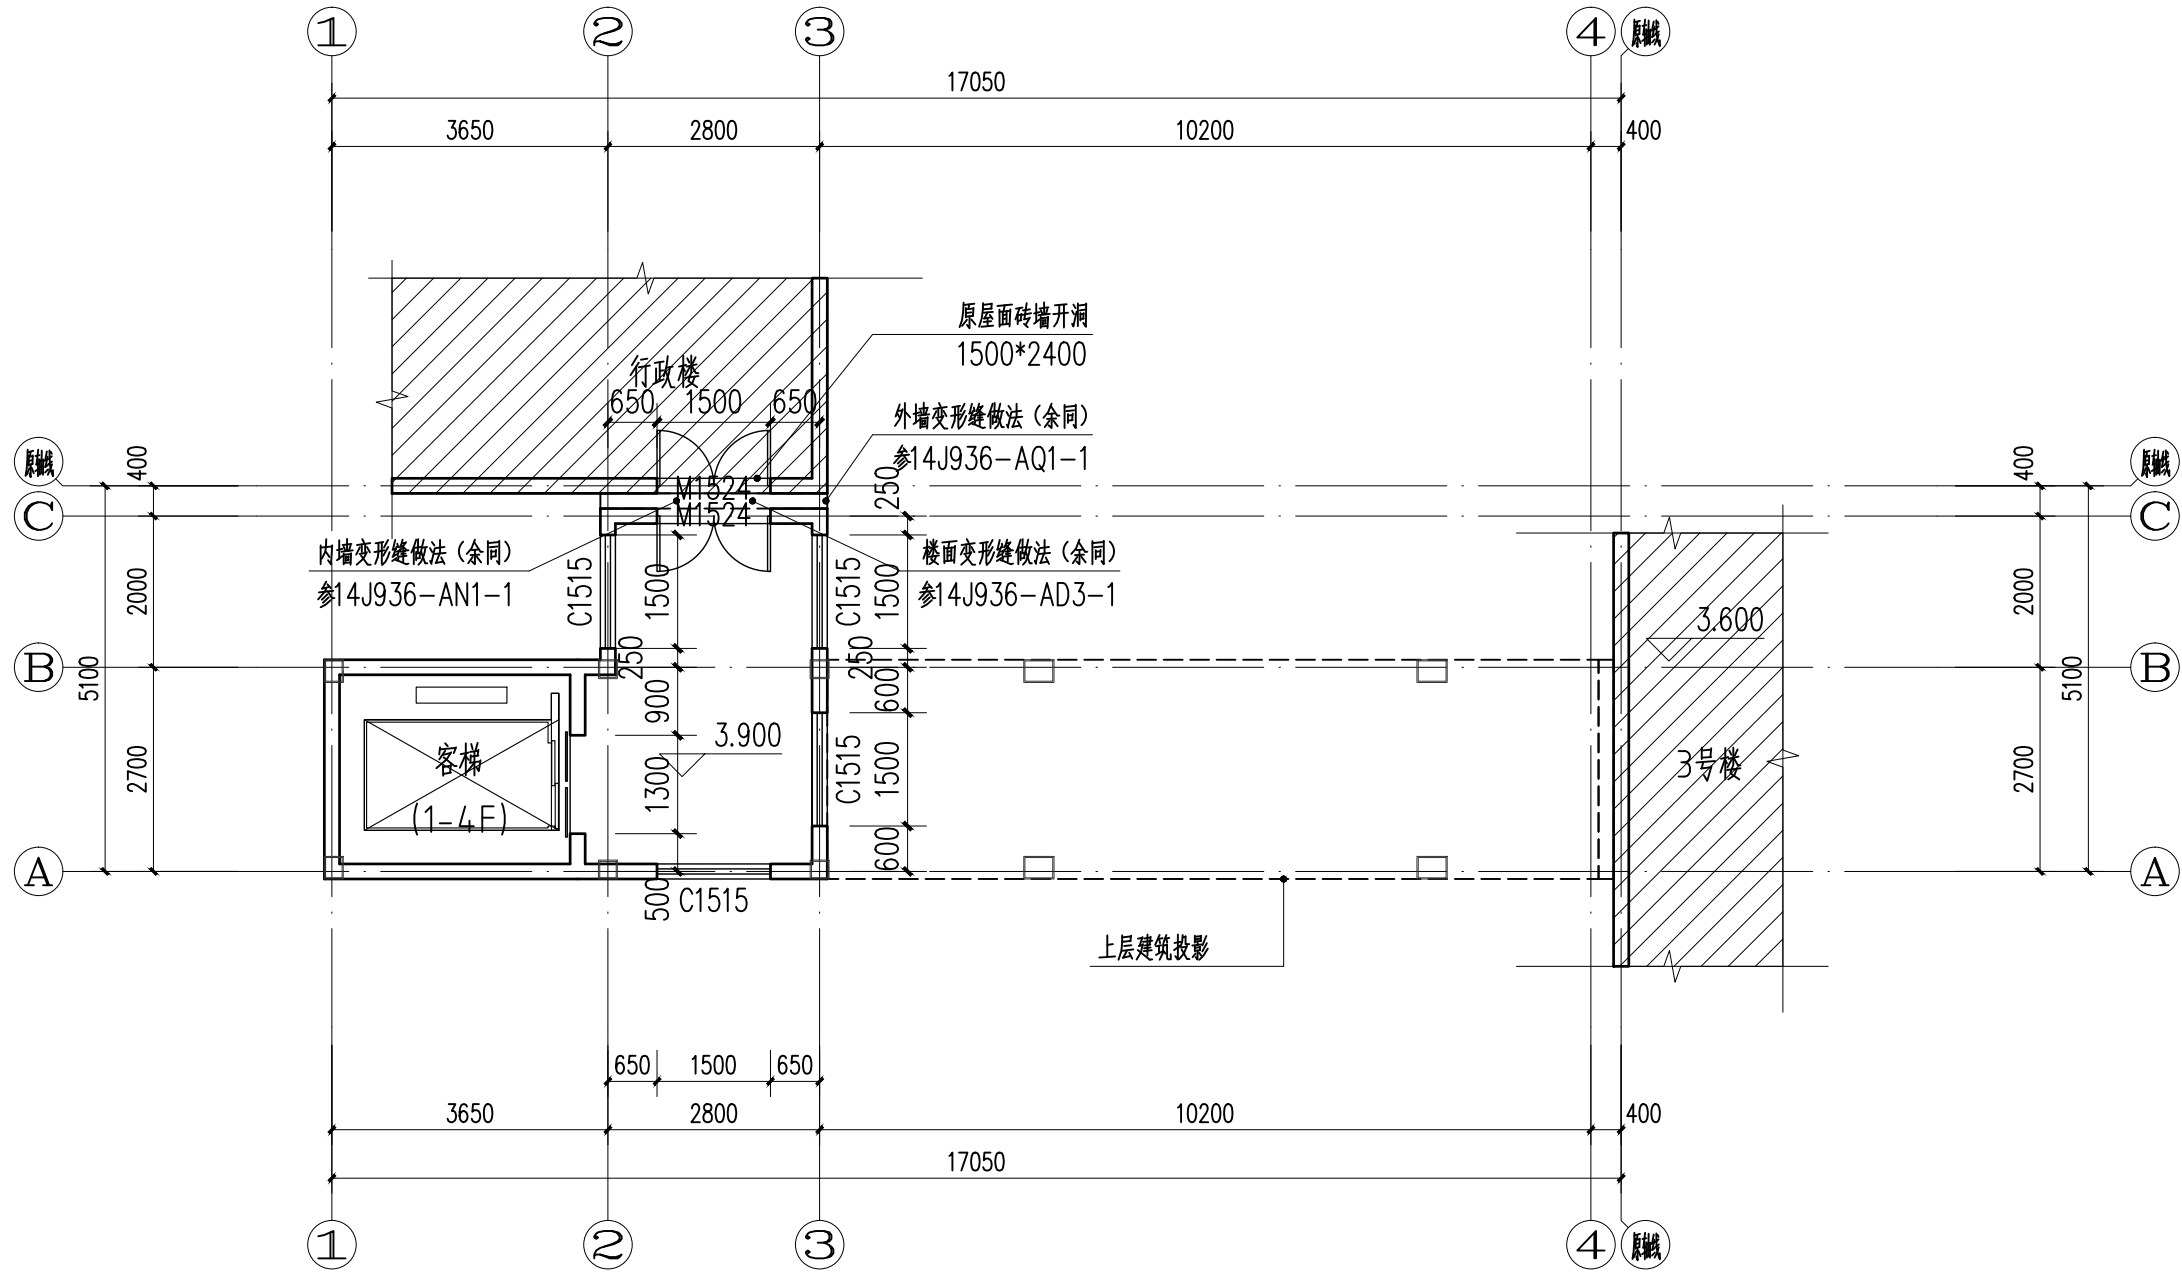
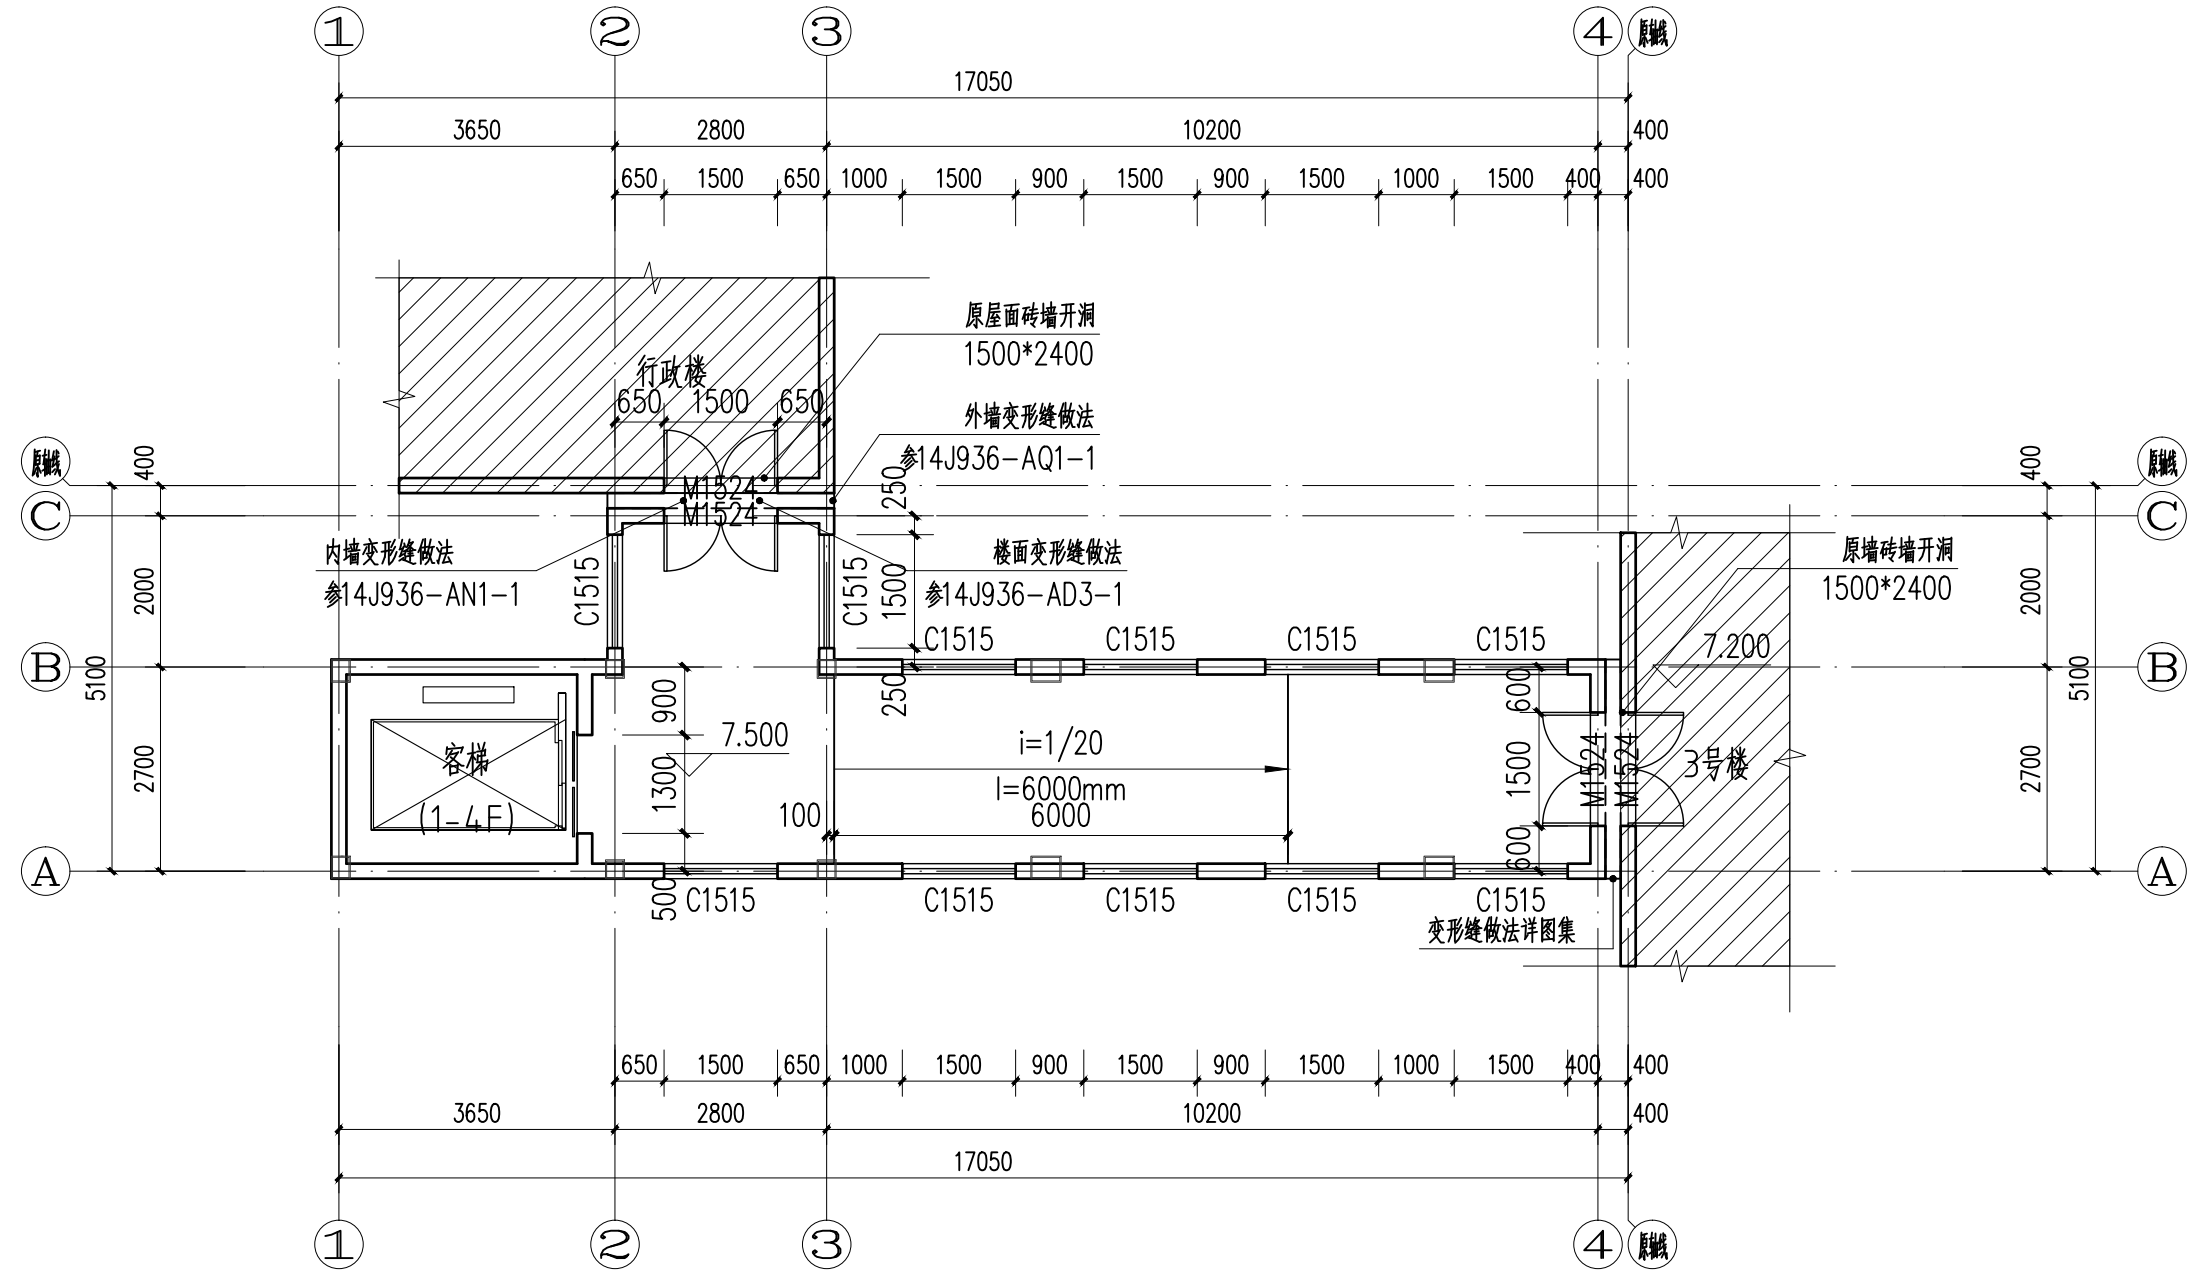


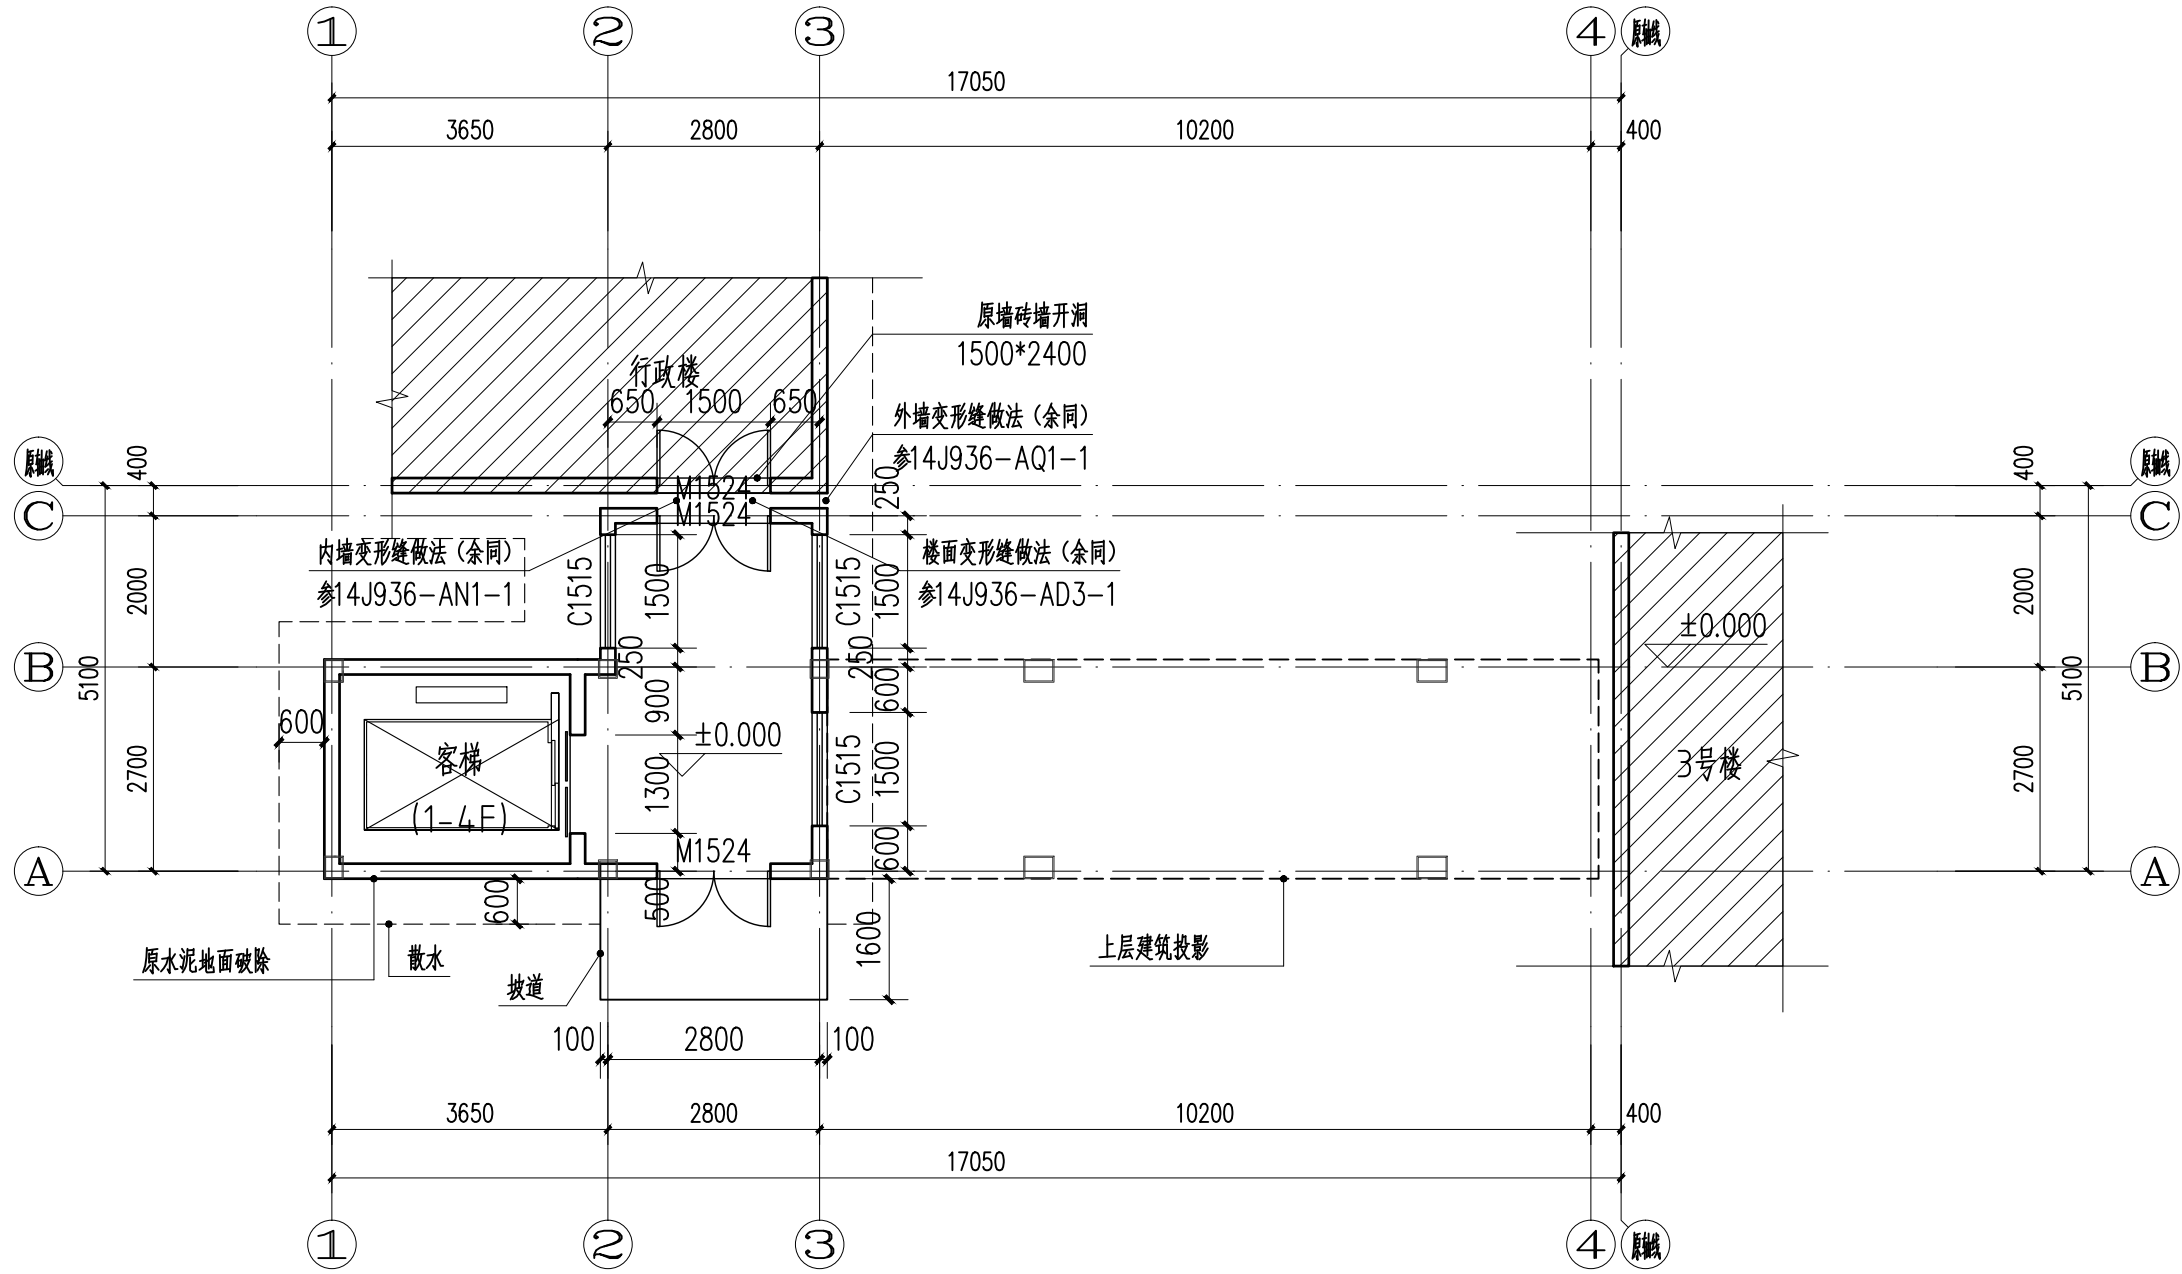

- 无障碍电梯**
- 1、无障碍电梯的候梯厅应符合下列规定：
- 1.1、电梯门前或直梯净宽不小于1.50m的轮椅回转空间，公共建筑的候梯厅深度不应小于1.80m；
- 1.2、呼叫按钮的中心距地面高度应为0.85m~1.10m，且距内转角处侧墙面不应小于4.00m，按钮应设置盲文标志；
- 1.3、呼叫按钮前宜设置提示装置；
- 1.4、应设置电梯运行显示装置和抵达声音响。
- 2、无障碍电梯的轿厢内部，深度不应小于1.40m，宽度不应小于1.60m，轿厢内部设施应满足无障碍要求，构造做法按13J1-04~4.9。
- 3、无障碍电梯的电梯门应符合下列规定：
- 3.1、应为水平滑动门；
- 3.2、新建和扩建建筑的电梯门开启后的通行净宽不应小于900mm，既有建筑改造或改建的电梯门开启后的通行净宽不应小于800mm；
- 3.3、完全开启时间应保持不小于3s。
- 除满足以上要求，还应满足无障碍设计规范**
(GB50763-2012)、《建筑与市政工程无障碍通用规范》(GB 55019-2021)要求。

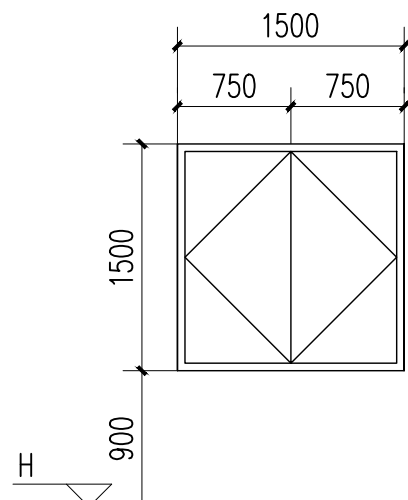

编号	洞口尺寸 (宽X高)	备注
C1515	1500X1500	断桥铝中空玻璃外平开窗

- 1.电梯井道并置层门位置应设置层门及电梯轿厢图。
- 2.层门按钮及层门候梯按钮应预留井道土建施工图。
- 3.候梯厅隔墙与电梯候梯厅隔墙不低于2h的不燃性材料。
- 4.设备管井应预留洞,预留槽,待管道安装完毕,在平台标高用混凝土浇筑封死,材料标号,厚度与层门楼相同。
- 5.电梯厅、公共走道连廊门洞应设计采用乙类无障设计规范(GB50763-2012)、《建筑与市政工程无障碍通用规范的设计》(GB55019-2021)、电梯机房与楼与楼板间及导轨与电梯井壁固定处设置橡胶密封条。
- 6.电梯门、电梯井道门应设置防火耐火时间大于等于1.00h,耐火完整性大于等于2.00h。
- 7.电梯梯底踏板水给给水管由相应厂家提供。
- 8.通风、空调风机电管应由相应厂家提供。
- 9.各层层高及标高详见各电梯所在乎立面图。
- 10.电梯门向走道(电梯厅)敞开门15mm。
- 11.基础底座、井道尺寸及轿厢和电梯机房尺寸需专业电梯厂家确认后可靠工。

注释: NOTES:

HOS					
房屋国际设计(上海)有限公司 HOUSE INTERNATIONAL DESIGN SHANGHAI Co.,LTD					
资质等级：〈甲级〉 证书编号：A 131004969 电 话：02155062909 051682633866 传 真：02155088652 051682633966					
设计出图章/执业签章 STAMP					
建设单位 CLIENT 徐州市妇幼保健院					
项目名称 PROJECT 住院楼3号楼电梯加建工程					
子项名称 PROJECT 住院楼3号楼电梯加建工程					
图 名 DRAWING TITLE 平面图、门窗表					
项目负责人 PROJECT MGR.	徐海航				
审核人 CHECKED BY	陈耕				
校对人 CORRECTED BY	时圣涛				
专业负责人 DISCIPLINE RESPONSIBLE	徐海航				
设计人 DESIGNED BY	周刚				
绘图人 DRAWN BY	周刚				
发图负责人 APPROVED FOR ISSUE					
设计编号	T25A007				
阶段 STAGE	施工图	专业 DISCIPLINE	建筑		
比例 SCALE	1:100	日期 DATE	2025.05		
版本 VERSION	A	图号 DRAWING NO.	JS01		
本工程施工图应签字盖章且经施工图审查机构审查通过后方可作为施工依据					