

修改
REVISIONS

Rev.No.	Reasons For Revision	Date
<input type="checkbox"/>	变更用图	
<input checked="" type="checkbox"/>	施工用图	
<input type="checkbox"/>	招标用图	
<input type="checkbox"/>	业主确认图纸	
<input type="checkbox"/>	深化方案用图	
<input type="checkbox"/>	方案用图	

本设计之知识产权属本公司所有,任何复印或使用,均需获得书面授权。
不可随意图照,所有在图面上标注的尺寸,并在现场核实修正。

The property rights of design is belong to our company. Any copy or use should be rewarded by our written authorization.
Do not measure this drawing. Any of labelled dimension in it should be verified and revisedon spot.

建设单位
Architect


工程名称
Project

贵州人和投资集团有限公司
维修改造项目


图纸内容
Drawing Title

通用节点一

项目编号 Job NO.		
项目负责 Pro.Chief		
设计师 Designer		
制图 Drawing		
审定 Approved		
校对 Checked		
出图日期 Date	2025.07	比例 Scale
图别 Stamp	装饰	页次 Edition
图纸编号 Sheet NO.	TY-01	第一版

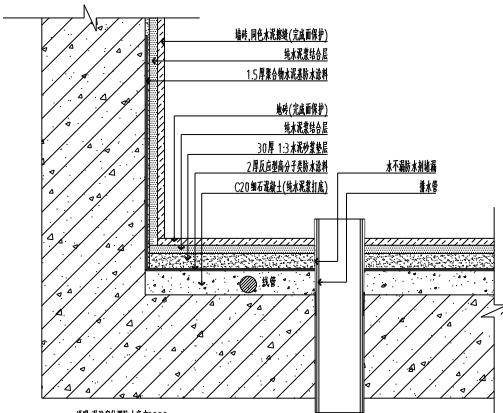


SECTION
SCALE 1:5
1

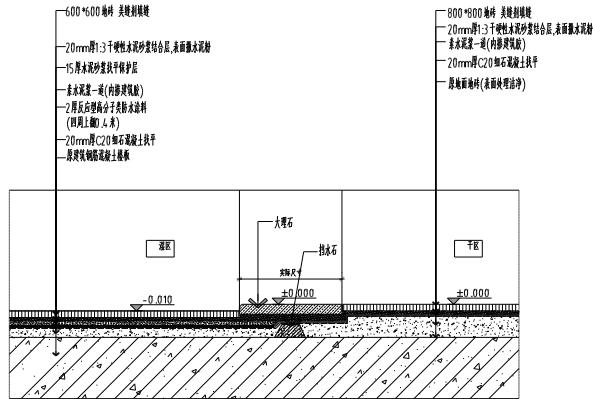


说明: 接水层在门口向外延展的长度不小于500mm,两侧延展的宽度不小于200mm。

SECTION
SCALE 1:5
2

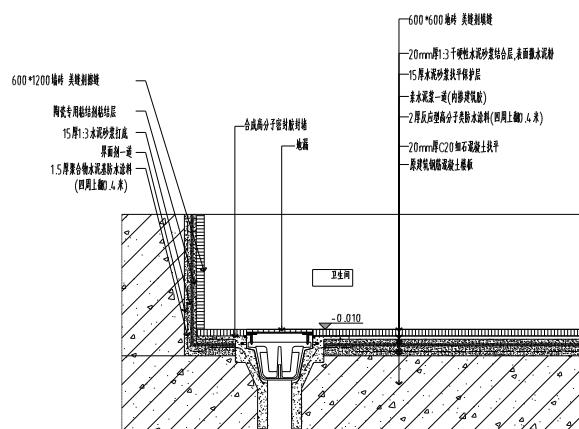

SECTION
SCALE 1:5
3

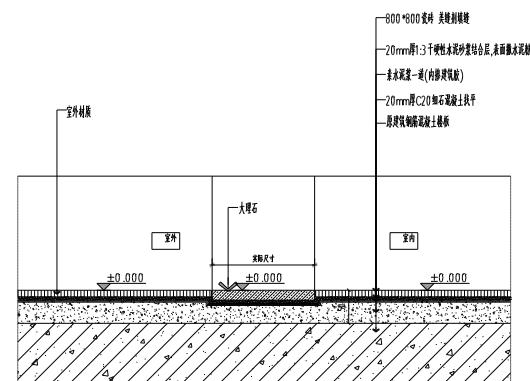

SECTION
SCALE 1:5
4

修改 REVISIONS		
Rev.No.	Reasons For Revision	Date
	变更用图	
	施工用图	
	招标用图	
	业主确认图纸	
	深化方案用图	
	方案用图	

本设计之知识产权属本公司所有,任何复印或使用,均需获得书面授权。
不可度量图纸,所有在图面上标注的尺寸,并在现场实测和修正。

The property rights of design is belong to
our company. Any copy or use should be
rewarded by our written authorization.
Do not measure this drawing. Any of
labelled dimension in it should be verified
and revised on spot.

建设单位
Architect


工程名称
Project

贵州人和大酒店中心办公楼
维修改造项目


图纸内容
Drawing Title

通用节点二

项目编号 Job NO.		
项目负责 Pro.Chief		
设计师 Designer		
制图 Drawing		
审定 Approved		
校对 Checked		
出图日期 Date	2025.07	比例 Scale
图别 Stamp	装饰	页次 Edition
图纸编号 Sheet NO.	TY-02	

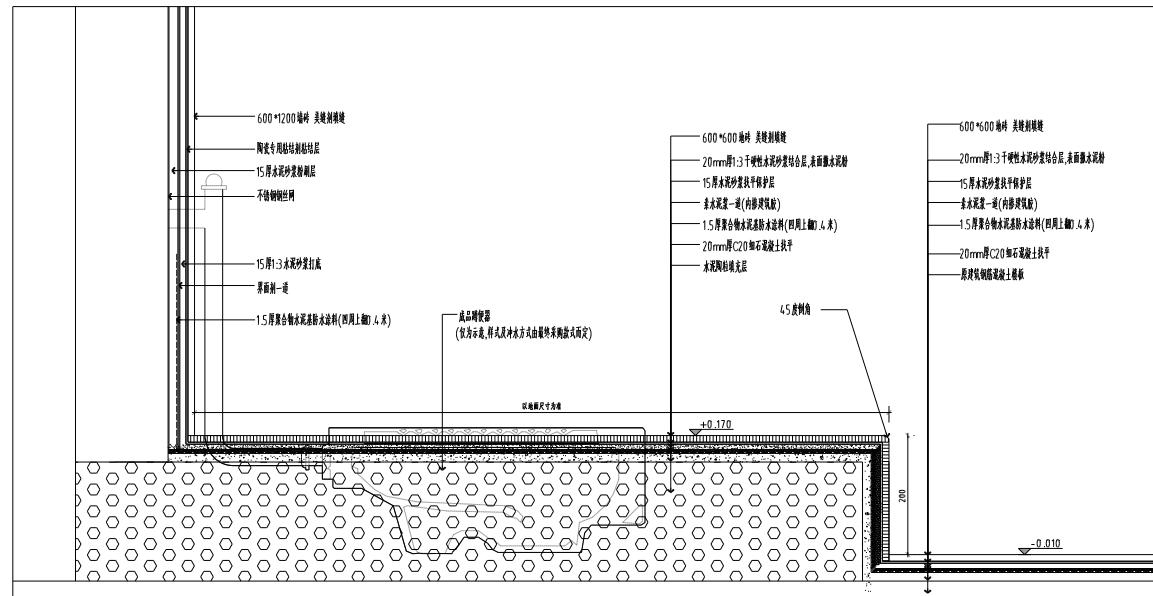


01 SECTION
SCALE 1:5
卫生间墙台做法

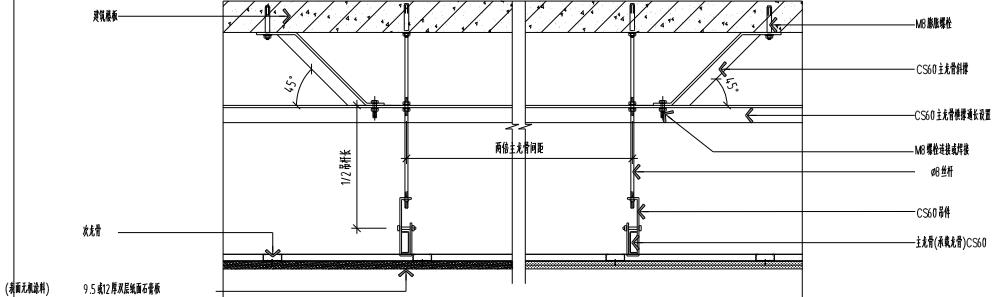

备注:此节点总厚度不大于15.5至25.5mm。


001 DETAIL 反支撑工艺天花节点图

SCALE:1/10

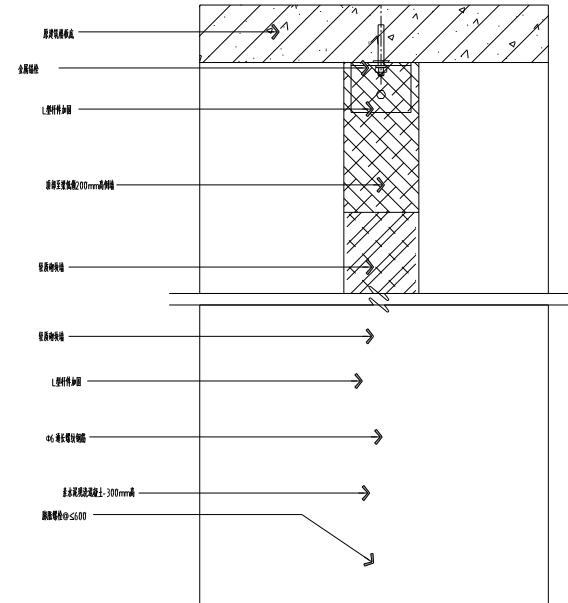


- 说明:
1、基层墙体的转角墙体到底,折入墙体顶端材料采用不燃性材料,必须符合防火等级要求。
2、墙身砌体施工要求按照建筑规范,具体做法由施工单位负责。

SCALE:1/5

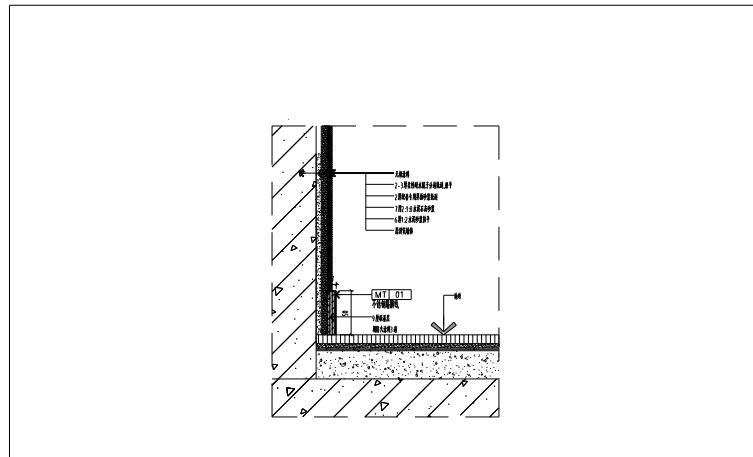

003 DETAIL 涂料墙面+踢脚线节点图

SCALE:1/3

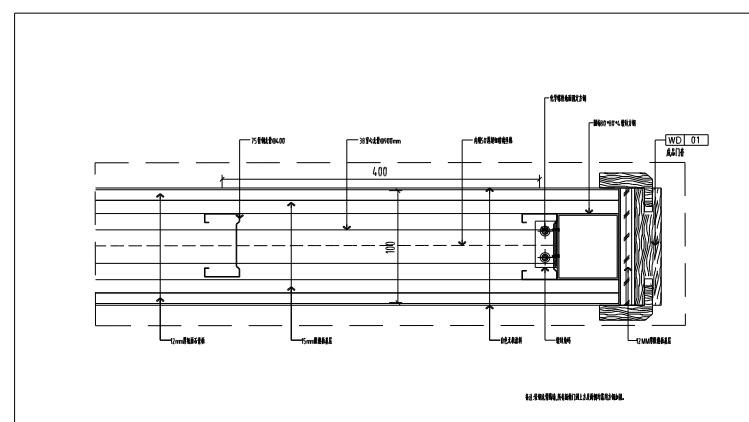

004 DETAIL 轻钢龙骨隔墙新做门洞加固节点图

SCALE:1/3

修改
REVISIONS

Rev.No.	Reasons For Revision	Date
<input type="checkbox"/>	变更用图	
<input checked="" type="checkbox"/>	施工用图	
<input type="checkbox"/>	图标用图	
<input type="checkbox"/>	业主确认图纸	
<input type="checkbox"/>	深化方案用图	
<input type="checkbox"/>	方案用图	

本设计之知识产权属本公司所有,任何复印或使用,均需获得书面授权。
不可复制图版,所有在图版上标注的尺寸,并在现场复核和修正。

The property rights of design is belong to our company. Any copy or use should be rewarded by our written authorization.
Do not measure this drawing. Any of labelled dimension in it should be verified and revisedon spot.

建设单位
Architect

工程名称
Project

贵州人和资源服务中心办公楼
维修改造项目

图纸内容
Drawing Title

通用节点三

项目编号
Job NO.

项目负责
Pro.Chief

设计师
Designer

制图
Drawing

审定
Approved

校对
Checked

出图日期
Date


比例
Scale

图号
Stamp

页次
Edition


第一版

图纸编号
Sheet No. TY-03

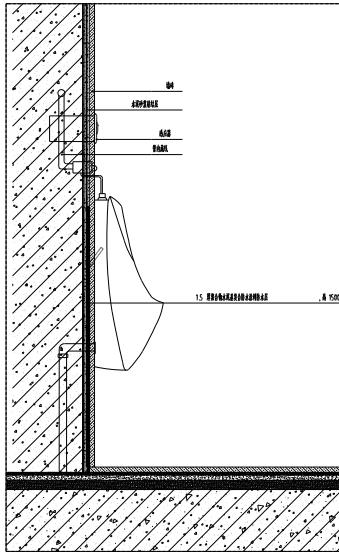


001 DETAIL 卫生间小便斗节点图

SCALE:1/10

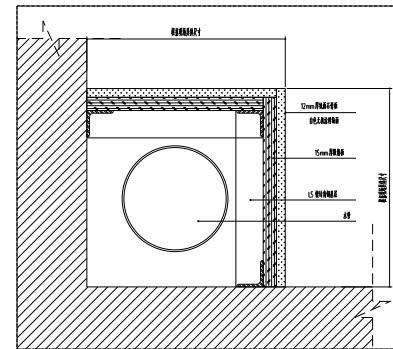

002 DETAIL 墙面包管大样图

SCALE:1/3

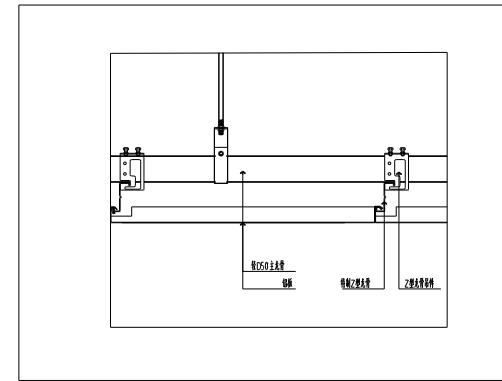

003 DETAIL 铝扣板吊顶大样图

SCALE:1/5

修改
REVISIONS

Rev.No.	Reasons For Revision	Date
<input type="checkbox"/>	变更用图	
<input checked="" type="checkbox"/>	施工用图	
<input type="checkbox"/>	招标用图	
<input type="checkbox"/>	业主确认图纸	
<input type="checkbox"/>	深化方案用图	
<input type="checkbox"/>	方案用图	

本设计之知识产权属本公司所有,任何复印或使用,均需获得书面授权。
不可随意拍照,所有在图面上标注的尺寸,并在现场核对修正。

The property rights of design is belong to our company. Any copy or use should be rewarded by our written authorization.
Do not measure this drawing. Any of labelled dimension in it should be verified and revised on spot.

建设单位
Architect

工程名称
Project

贵州人和大数据中心办公楼
维修改造项目

图纸内容
Drawing Title

通用节点五

项目编号
Job NO.

项目负责
Pro.Chief

设计师
Designer

制图
Drawing

审定
Approved

校对
Checked

出图日期
Date


图号
Stoma

比例
Scale

版次
Edition


图纸编号
Sheet NO.

TY-05

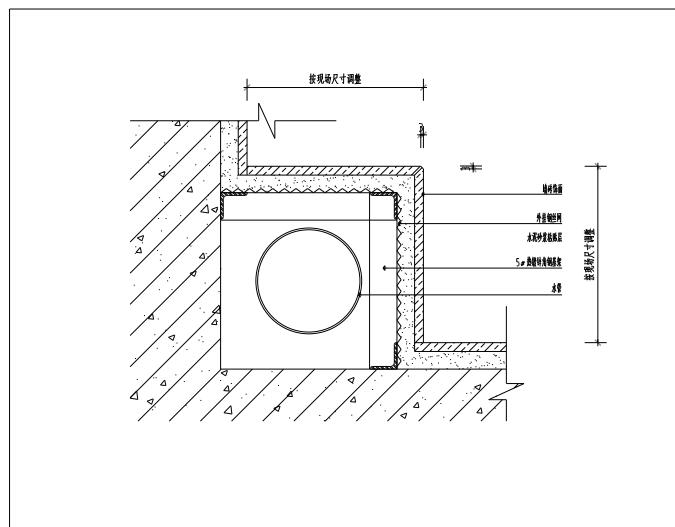


005 DETAIL 瓷砖墙面包立管做法

SCALE:1/3

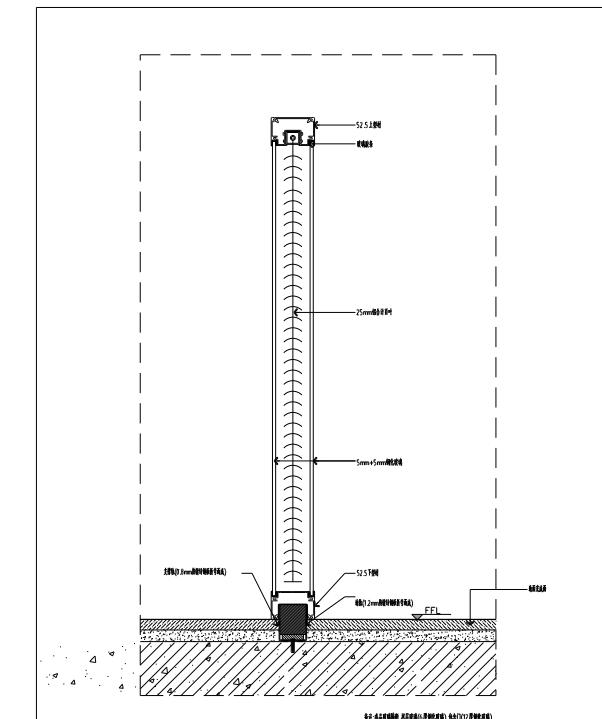


006 DETAIL 玻璃隔断节点图

SCALE:1/5

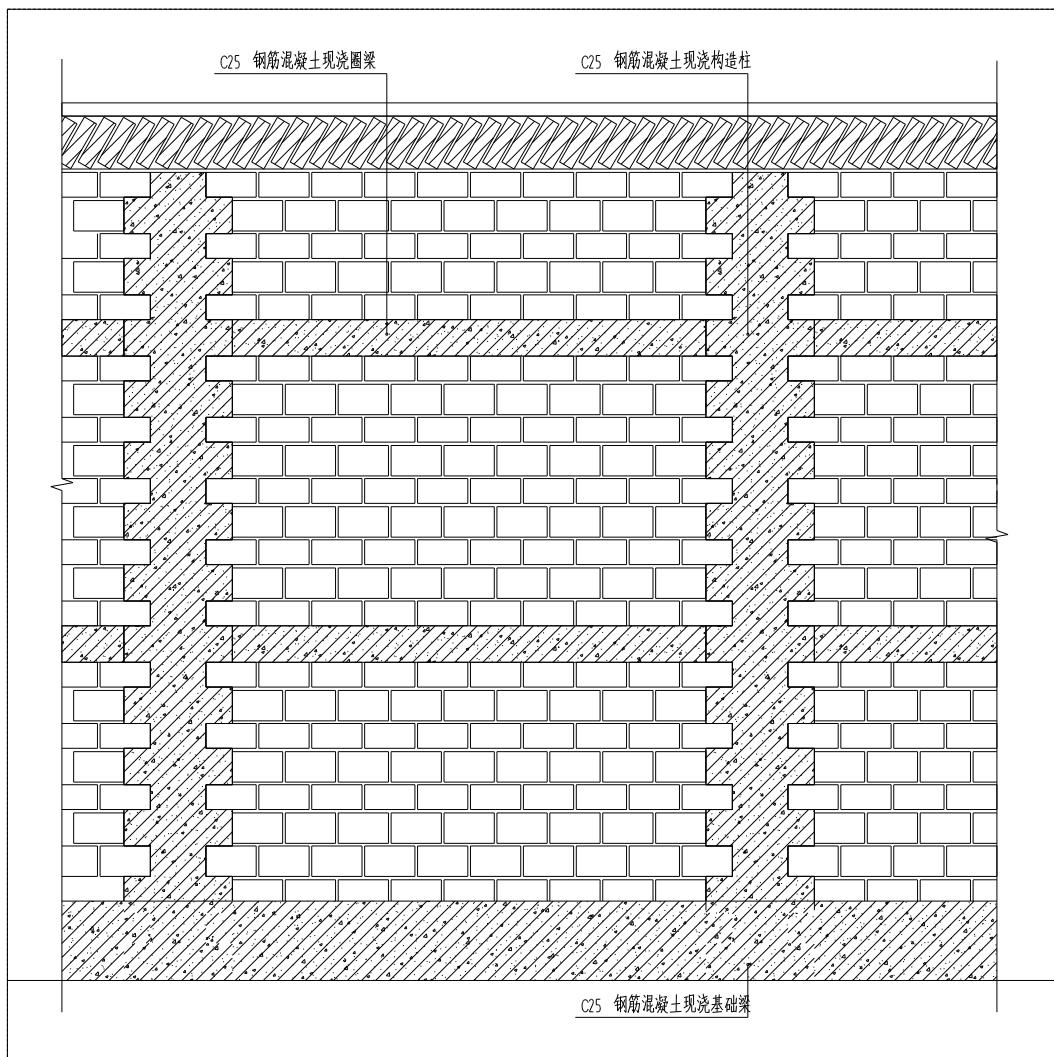


D01 DETAIL 轻质砖墙节点图

SCALE:1/10

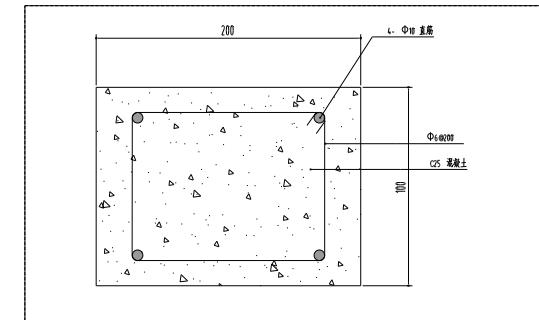

D02 DETAIL 墙体构造柱配筋图

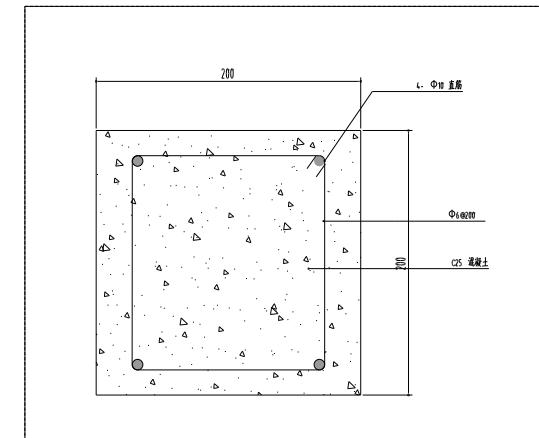

D03 DETAIL 预制圈梁配筋图

SCALE:1/2

修改
REVISIONS

Rev.No. Reasons For Revision Date

- 变更用图
- 施工用图
- 验收用图
- 业主确认图纸
- 深化方案用图
- 方案用图

本设计之知识产权属本公司所有,任何复印或使用,均需获得书面授权。
不可随意图改,所有在图面上标注的尺寸,并在现场实测和修正。

The property rights of design is belong to our company. Any copy or use should be rewarded by our written authorization.
Do not measure this drawing. Any of labelled dimension in it should be verified and revisedon spot.

建设单位
Architect

工程名称
Project

贵州人和资源服务中心办公楼
维修改造项目

图纸内容
Drawing Title

通用节点六

项目编号
Job NO.

项目负责
Pro.Chief

设计师
Designer

制图
Drawing

审定
Approved

校对
Checked

出图日期
Date


图号
Stamp

比例
Scale

页次
Edition


图纸编号
Sheet NO.

TY-06

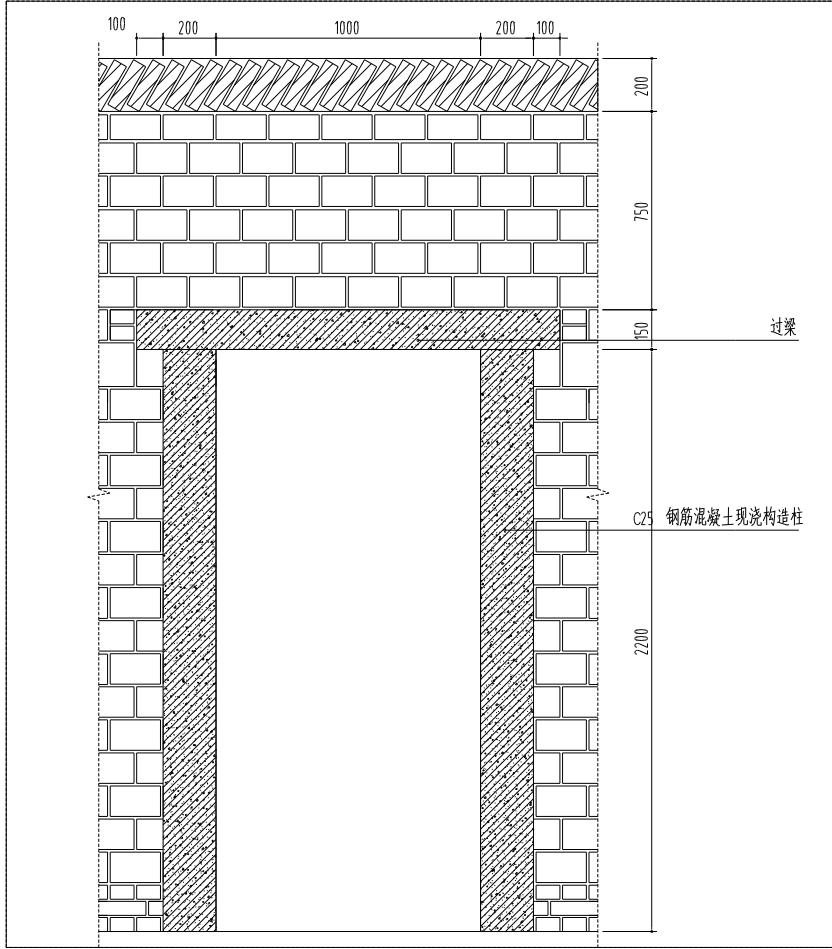


D01 DETAIL 门洞砌筑方式示意图

SCALE:1/10

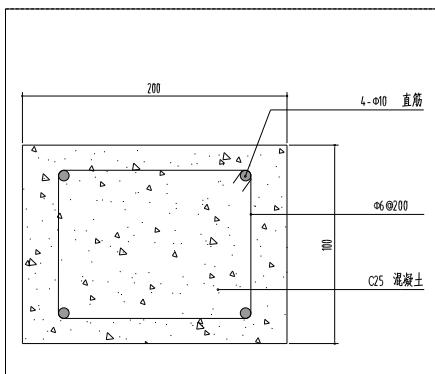

D02 DETAIL 预制过梁配筋图

SCALE:1/2

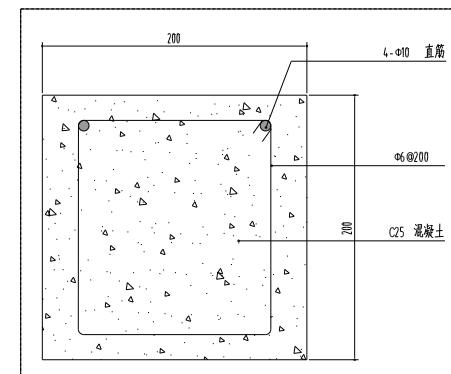

D03 DETAIL 现浇构造柱配筋图

SCALE:1/2

修改
REVISIONS

Rev.No.	Reasons For Revision	Date
<input type="checkbox"/>	变更用图	
<input checked="" type="checkbox"/>	施工用图	
<input type="checkbox"/>	图标用图	
<input type="checkbox"/>	业主确认图纸	
<input type="checkbox"/>	深化方案用图	
<input type="checkbox"/>	方案用图	

本设计之知识产权属本公司所有,任何复印或使用,均需获得书面授权。
不可随意图改,所有在图面上标注的尺寸,并在现场实测和修正。

The property rights of design is belong to
our company. Any copy or use should be
rewarded by our written authorization.
Do not measure this drawing. Any of
labelled dimension in it should be verified
and revised on spot.

建设单位
Architect

工程名称
Project

贵州人防综合服务中心办公楼

维修改造项目

图纸内容
Drawing Title

通用节点七

项目编号 Job NO.		
项目负责 Pro.Chief		
设计师 Designer		
制图 Drawing		
审定 Approved		
校对 Checked		
出图日期 Date	2025.07	比例 Scale
图别 Stamp	装饰	页次 Edition
图纸编号 Sheet NO.	TY-07	第一版