

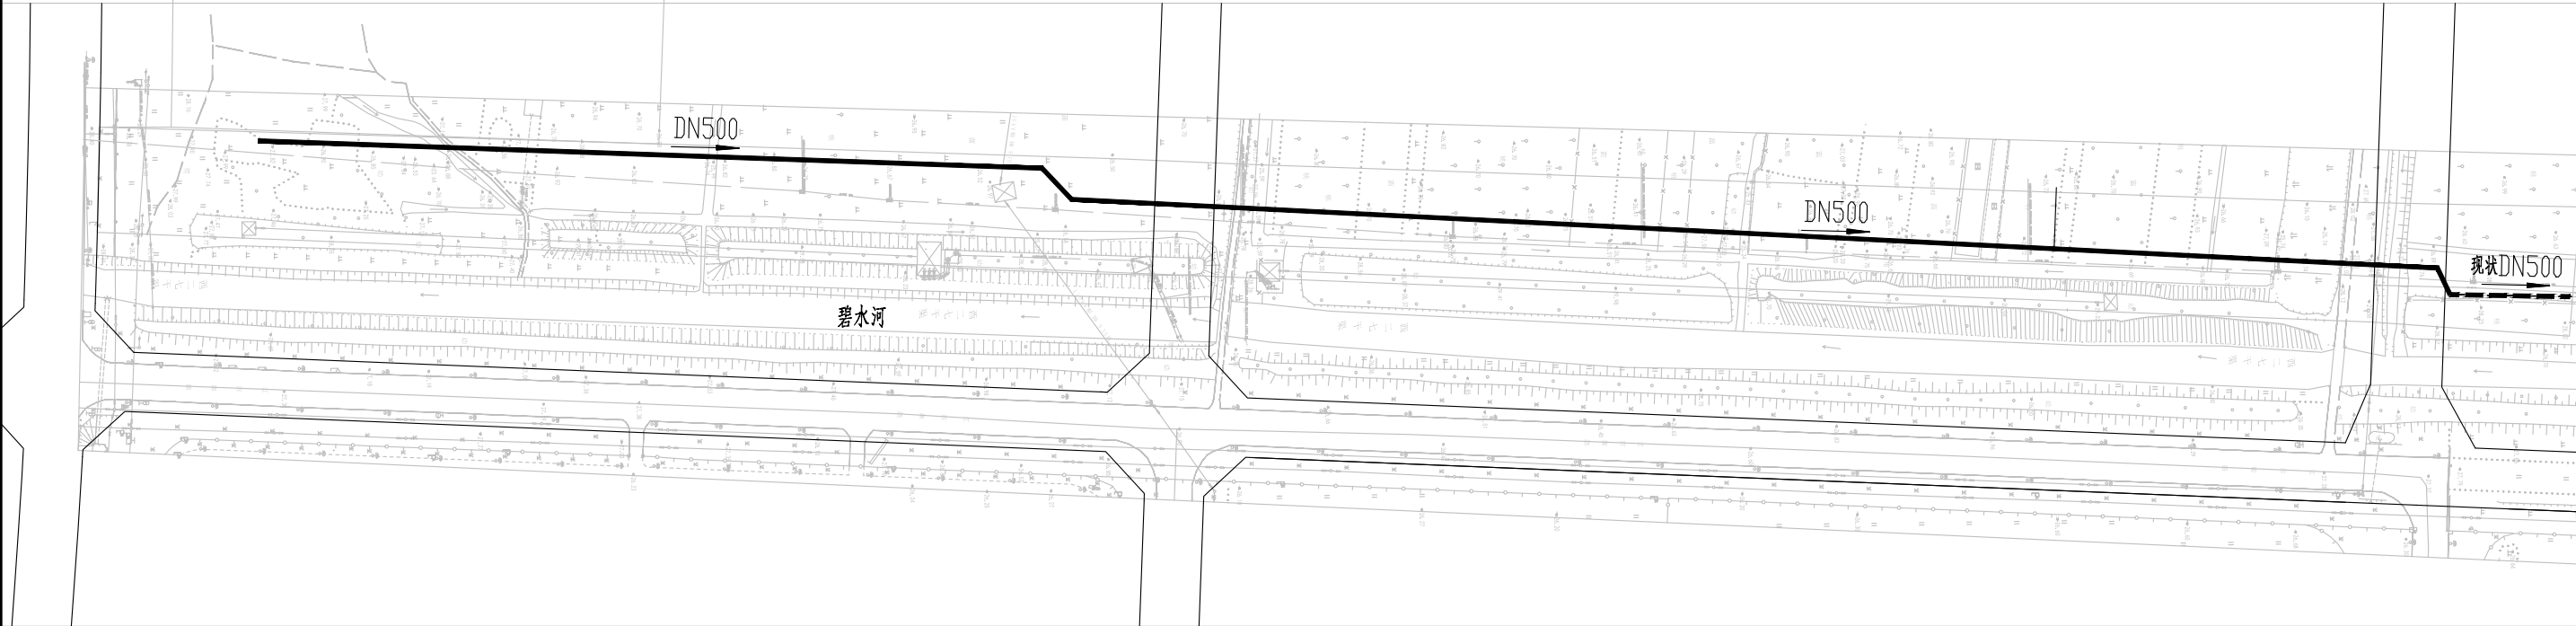


生态大道

规划成都路

规划西安路

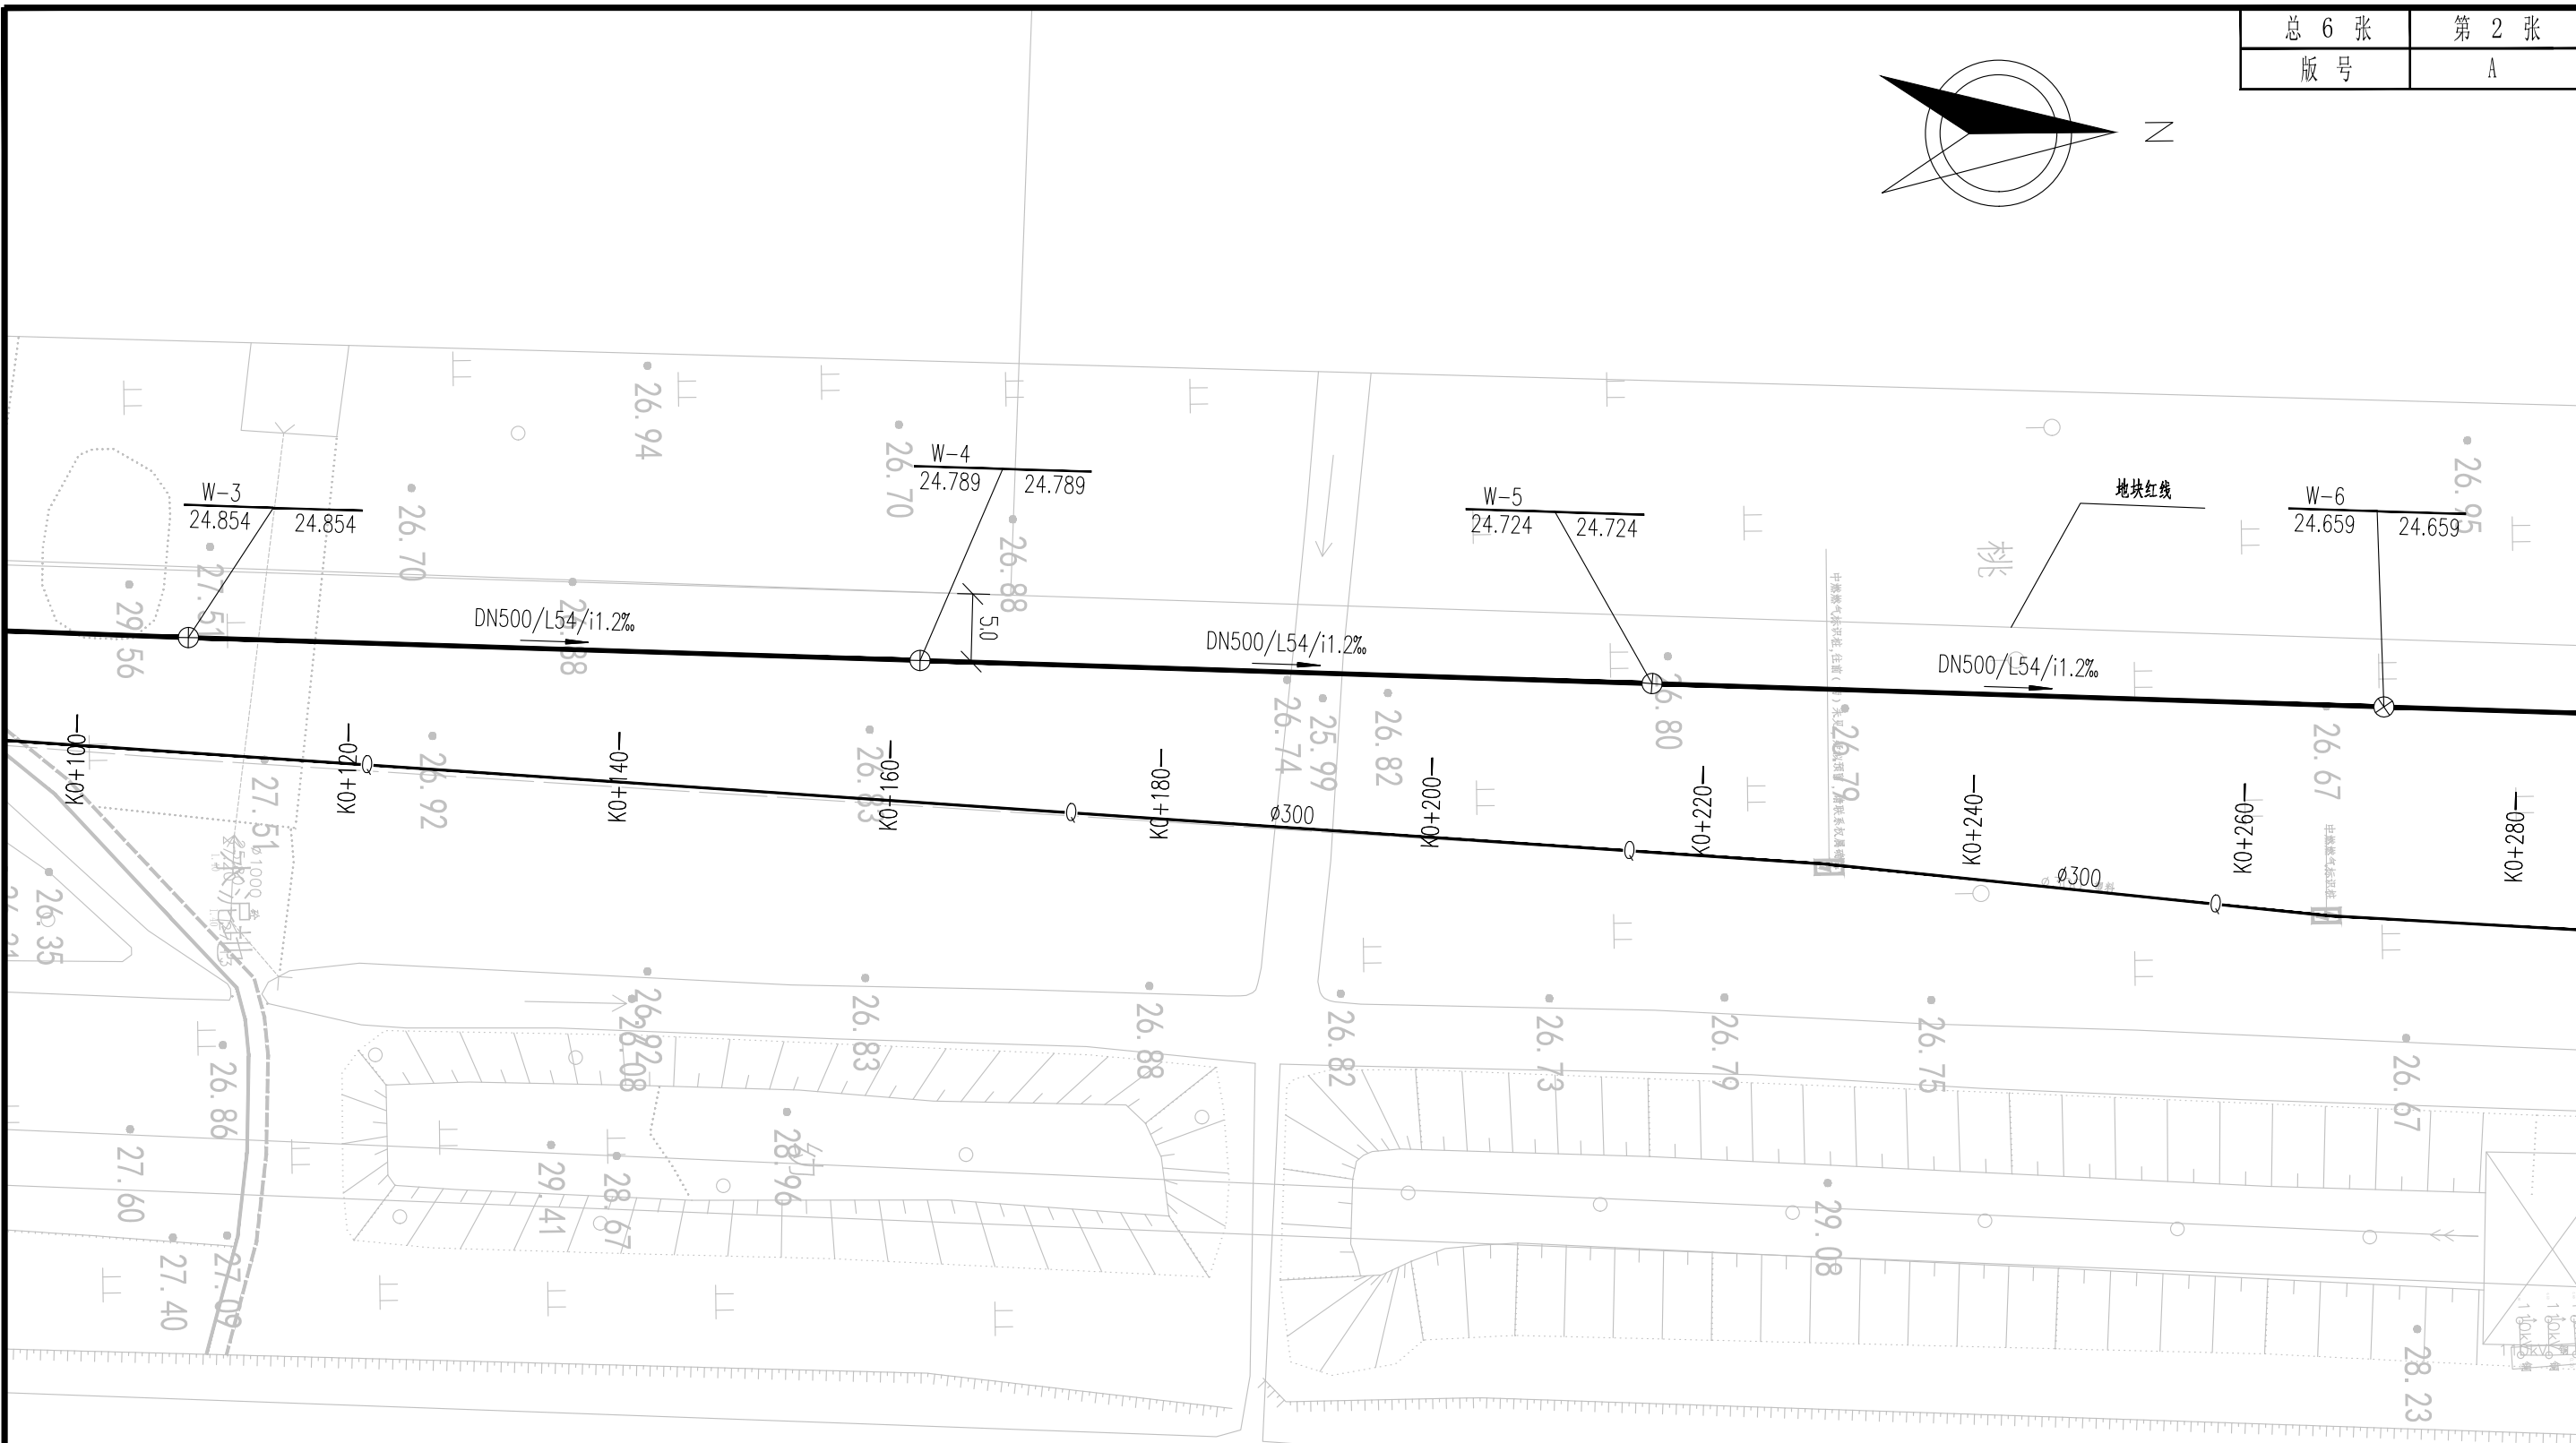


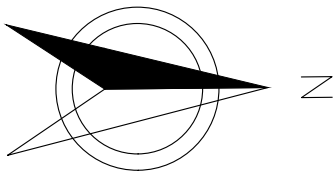


编号	图 例	名 称
1		现状燃气管
2		设计污水管
3		现状污水管
4		检查井_污水
5	DN500/L28/i1‰	管径(mm)/长度(m)/坡度

编号	图 例	名 称
6		井编号 管内底标高

注:

- 1.本图尺寸管径以毫米计,其余均以米计,
- 2.坐标系统:国家2000坐标系,
- 3.高程系统:1985黄海高程系,

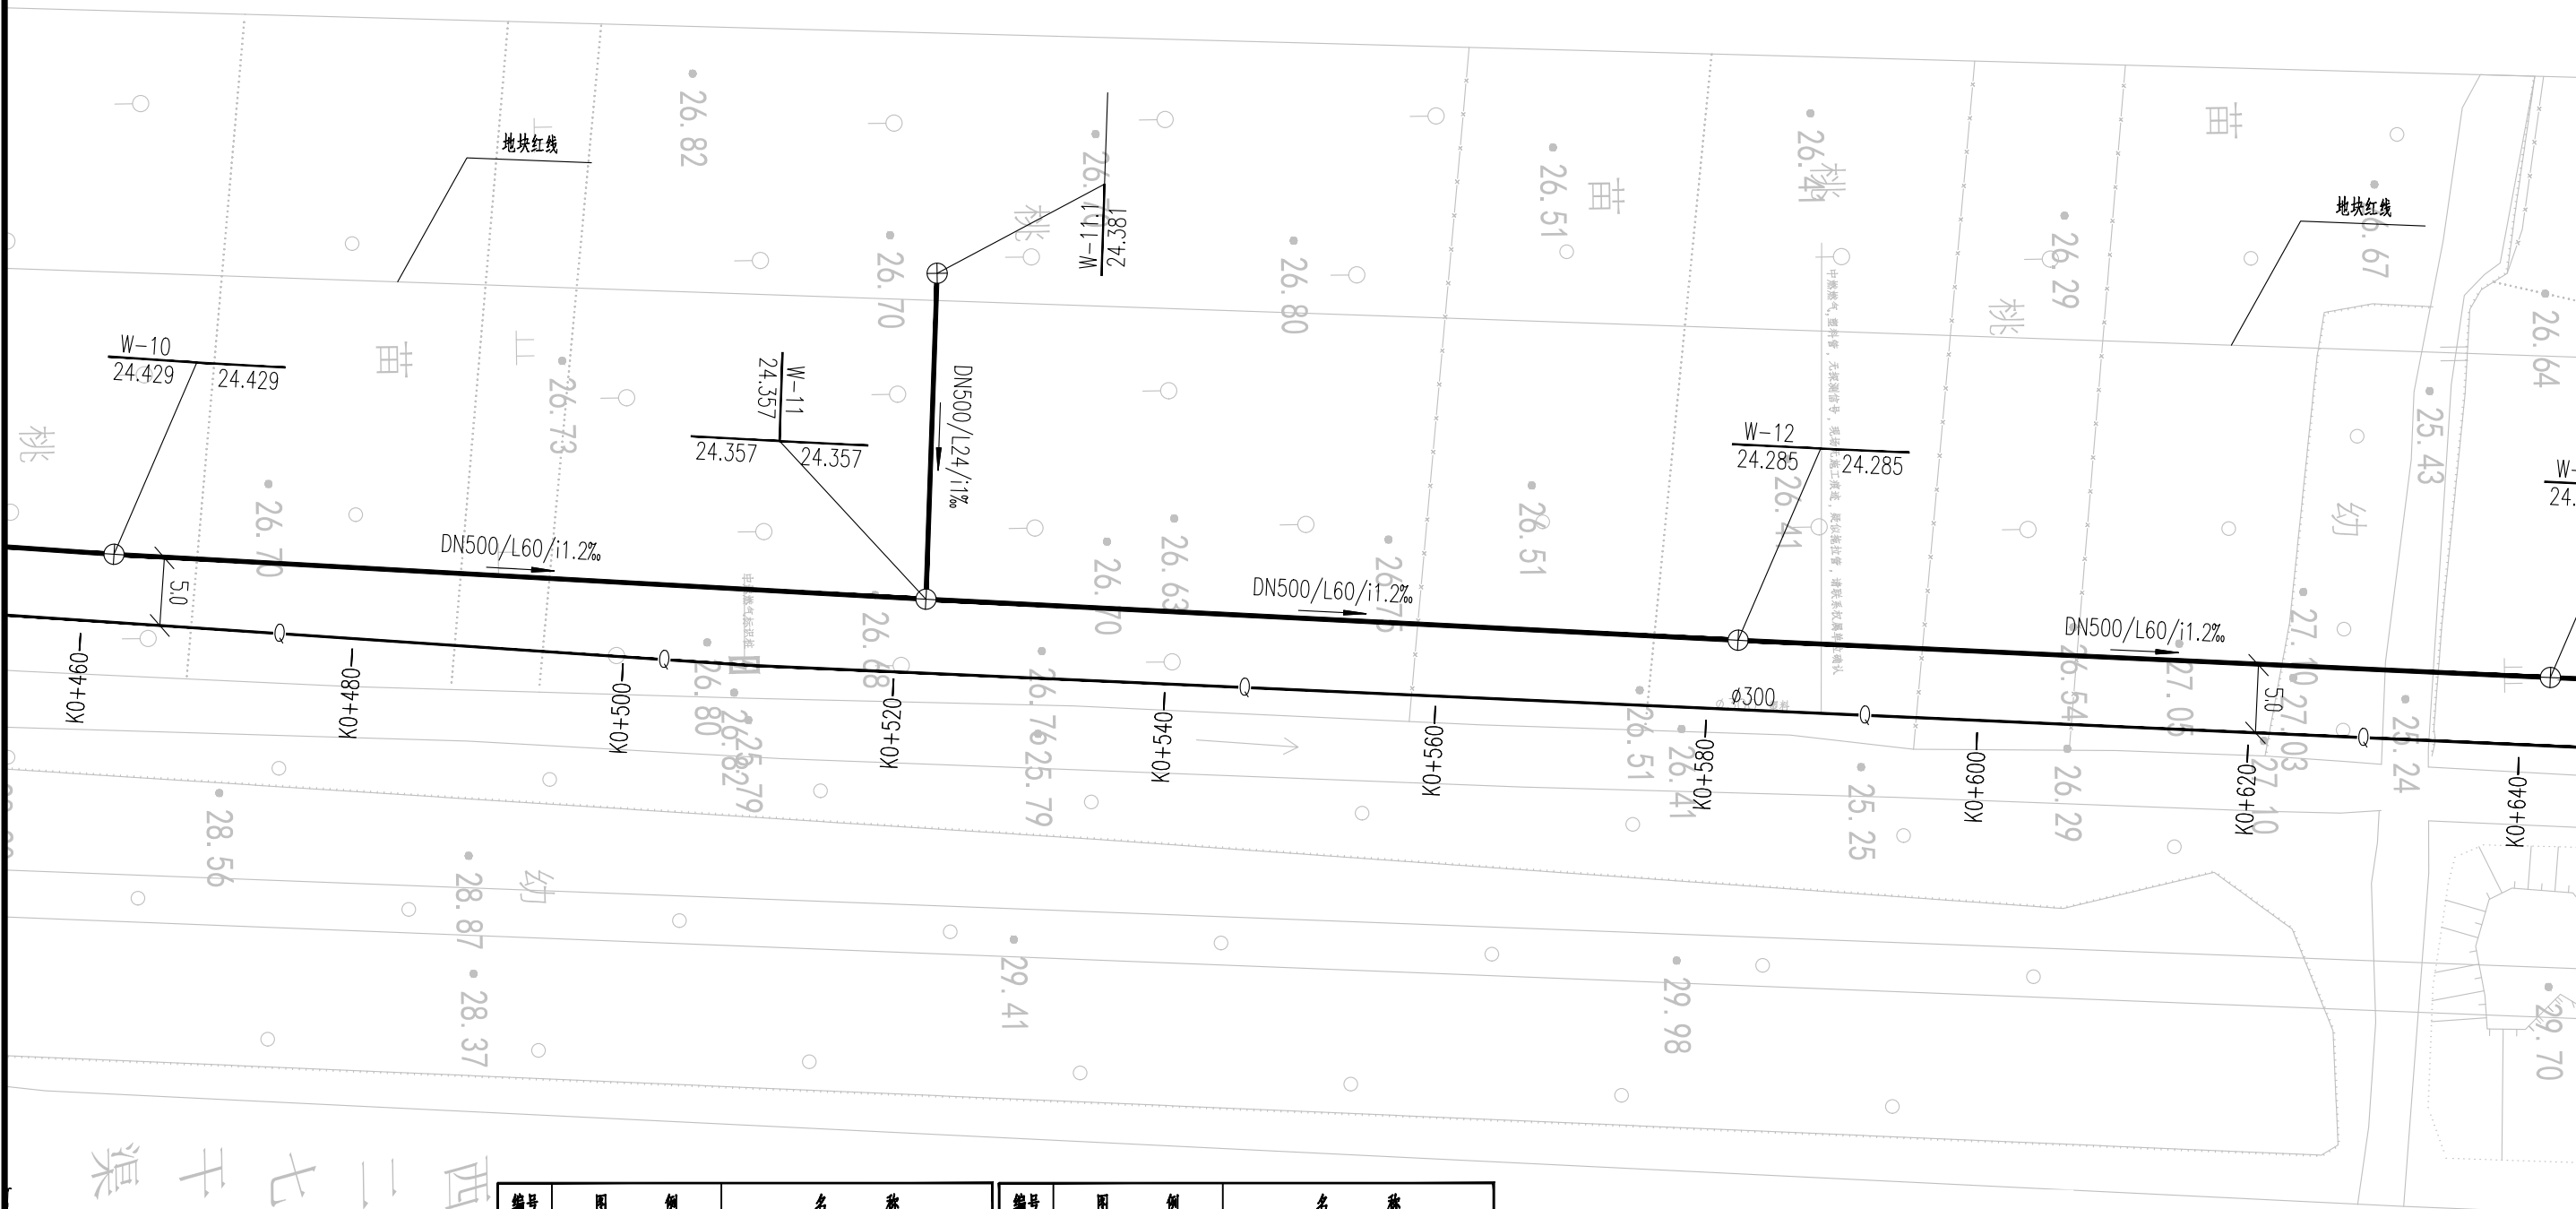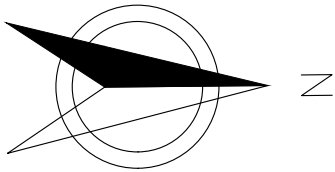


编号	图 例	名 称
1		现状燃气管
2		设计污水管
3		现状污水管
4		检查井_污水
5	DN500/L28/i1%	管径(mm)/长度(m)/坡度


编号	图 例	名 称
6		井编号
		管内底标高

注:

- 1.本图尺寸管径以毫米计,其余均以米计,
- 2.坐标系统:国家2000坐标系,
- 3.高程系统:1985黄海高程系,

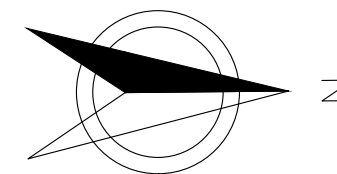


规划西安路

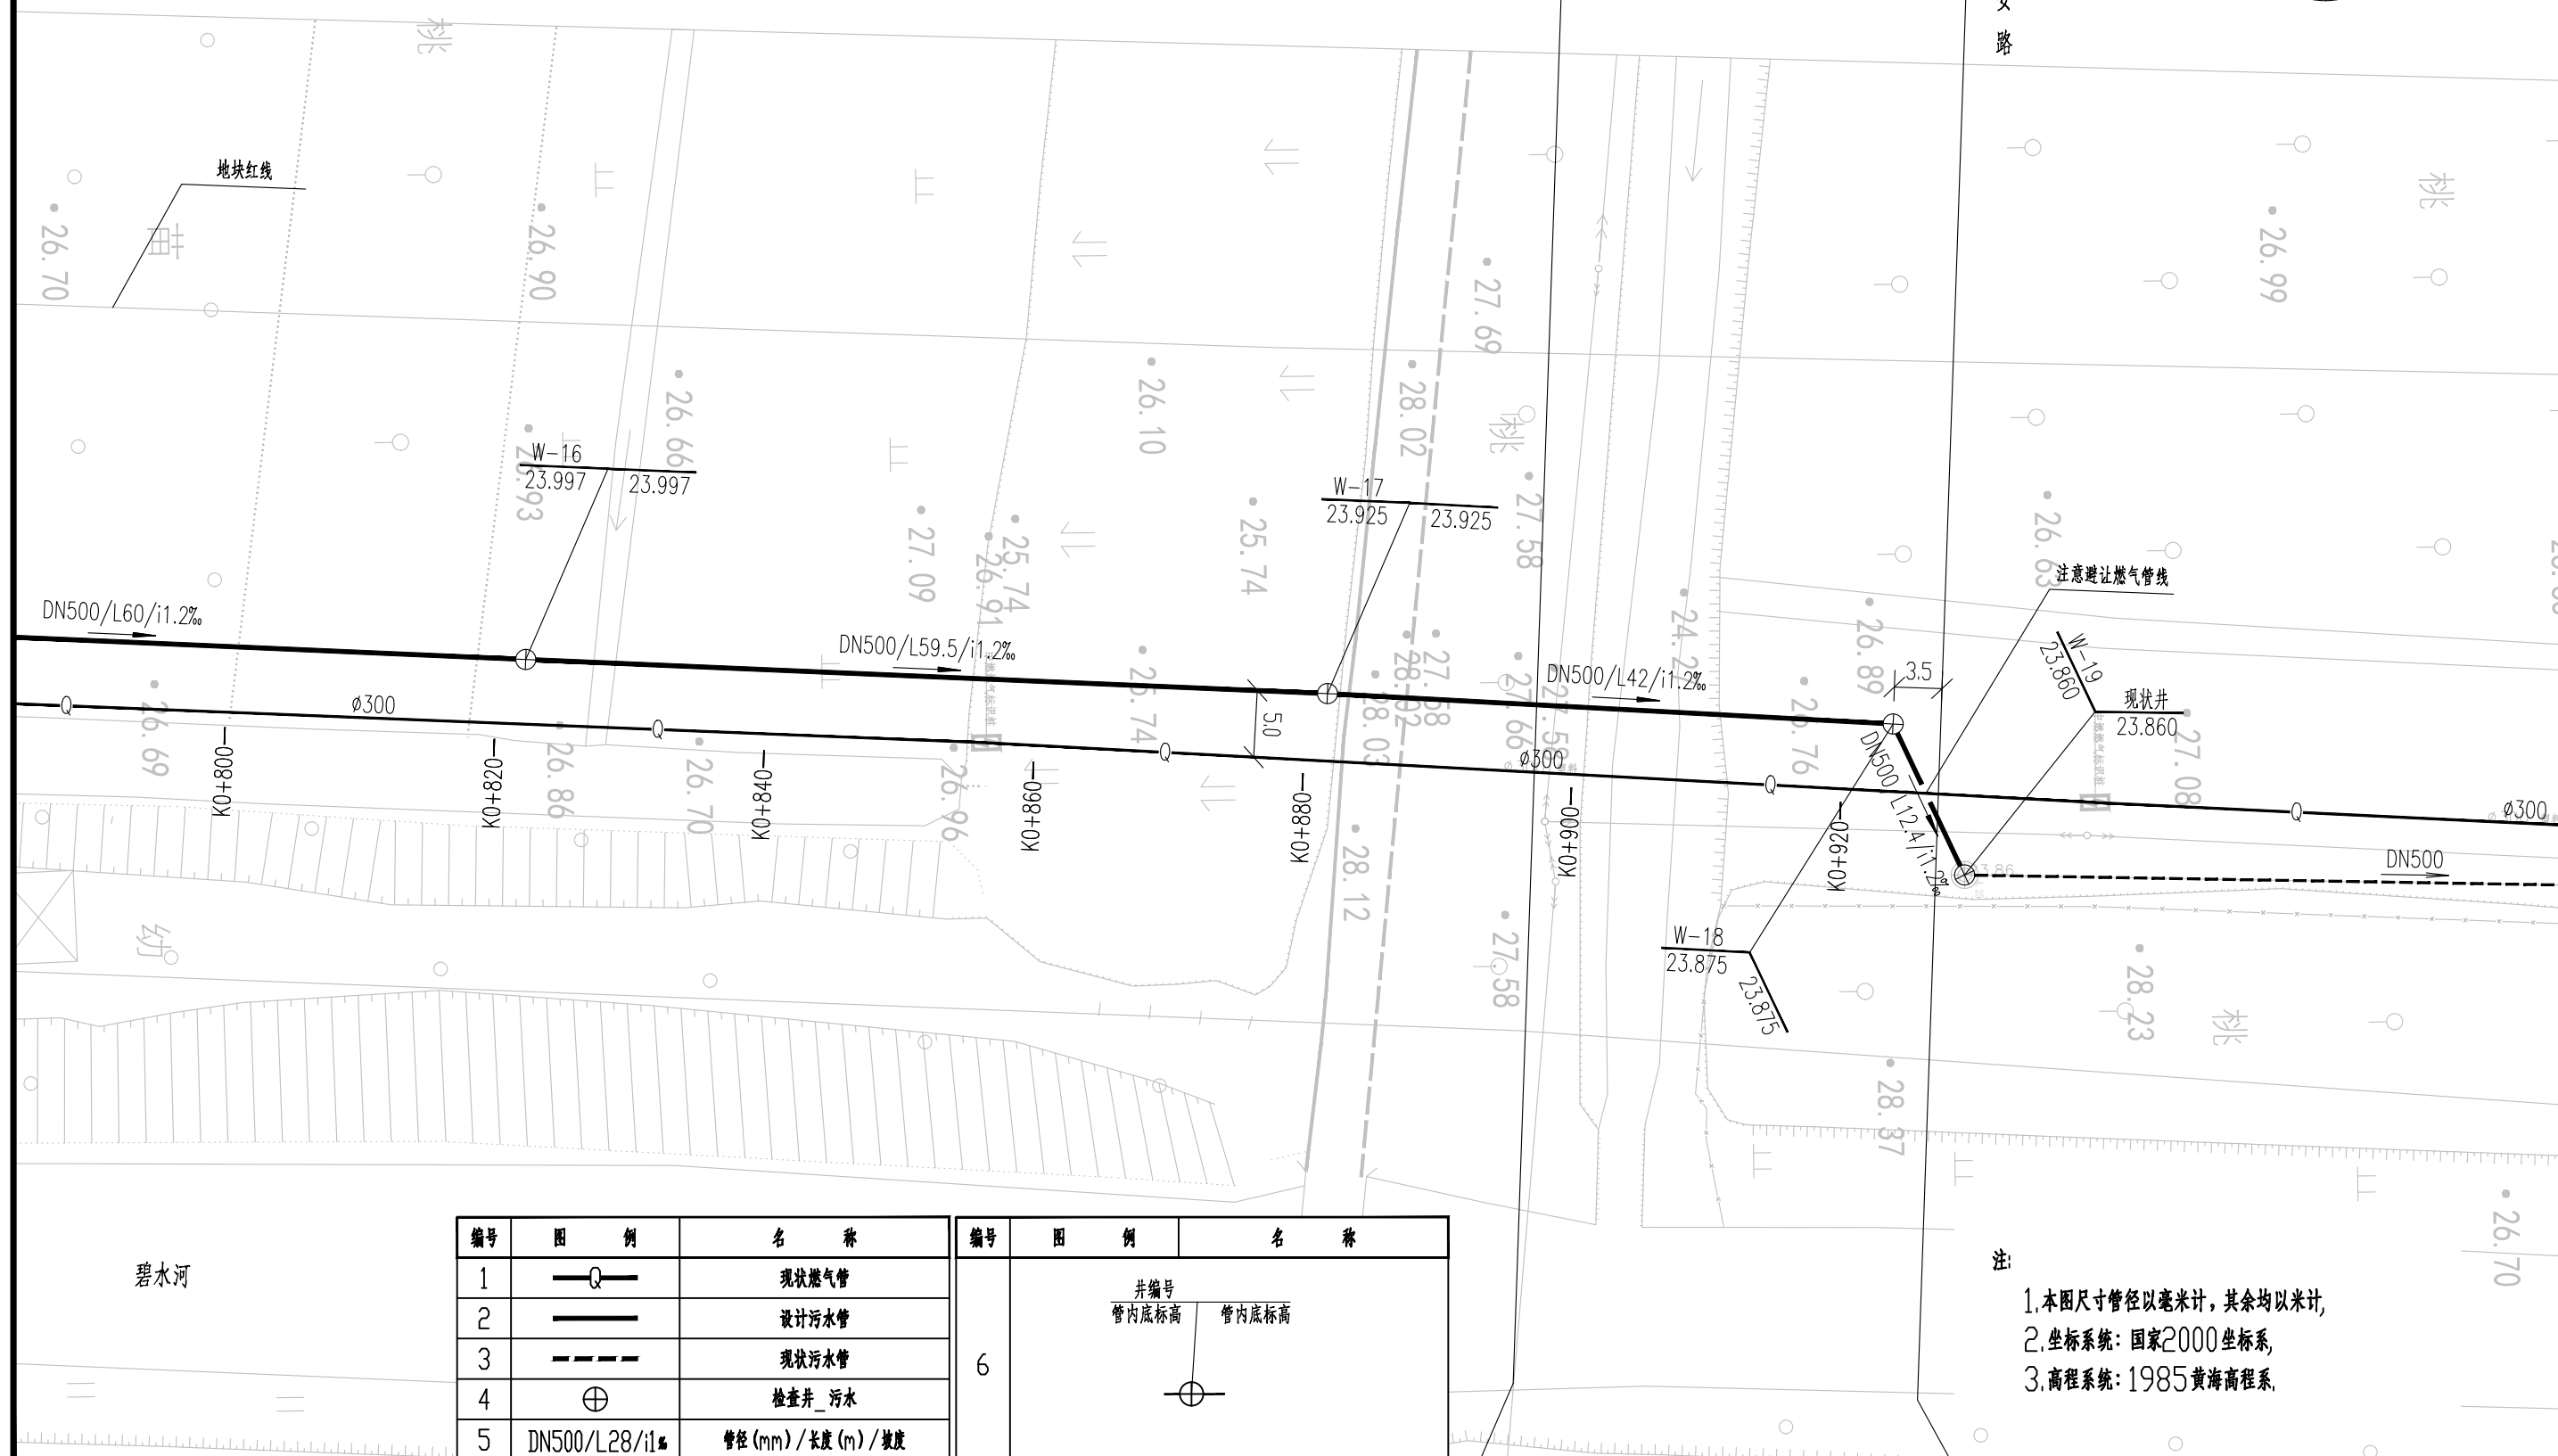


编号	图 例	名 称	编号	图 例	名 称
1		现状燃气管	6		
2		设计污水管			
3		现状污水管			
4		检查井_污水			
5	DN500/L28/i1%	管径(mm)/长度(m)/坡度			


工程名称	新沂经济开发区新港大道南侧污水管二期工程						图 名	污水管线平面布置图						工程编号		设计阶段	施工图	专 业	水施
制 图	陈永超	设计	陈永超	校核	吴刚	专业负责人	吴刚	项目负责人	李强	审核	刘明华	审定	李强	比例	见图	图 号	W-02	日 期	2024. 11

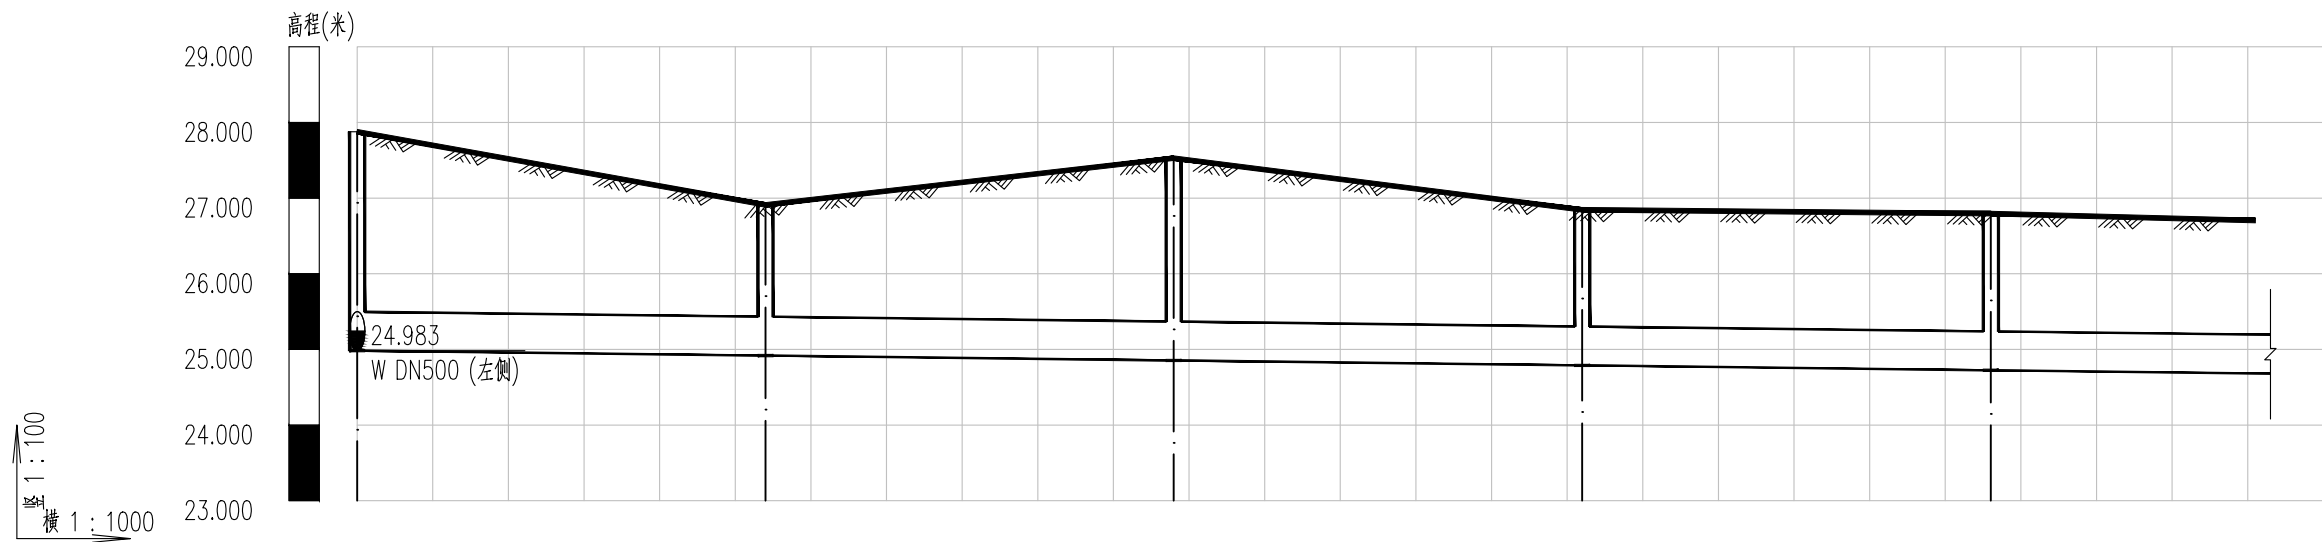


自然地面标高	27.876	26.910	27.529	26.846	26.795
设计地面标高	27.876	26.910	27.529	26.846	26.795
设计管内底标高	24.983	24.918	24.854	24.789	24.724
管顶覆土	2.37	1.47	2.15	1.53	1.55
管径及坡度	DN500 i=1.2‰				
平面距离	L=54	L=54	L=54	L=54	L=54(35)
管道基础	180°砂石基础				
井编号	W-1	W-2	W-3	W-4	W-5
管道桩号	K0+0	K0+054	K0+108	K0+162	K0+216

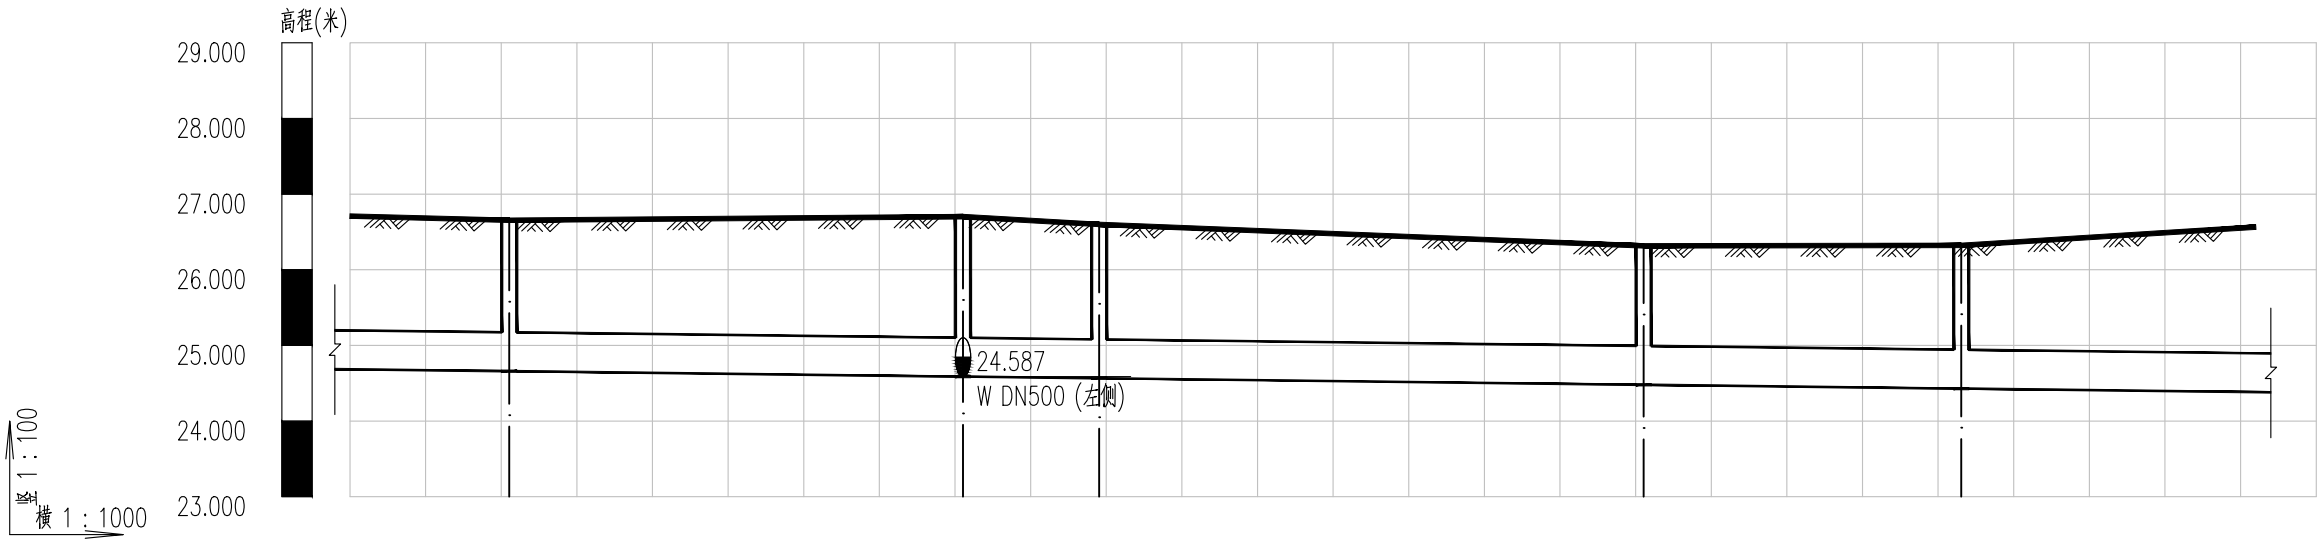

自然地面标高	26.655		26.702		26.600		26.316		26.323		
设计地面标高	26.655		26.702		26.600		26.316		26.323		
设计管内底标高	24.659		24.587		24.565		24.479		24.429		
管顶覆土	1.47		1.59		1.51		1.31		1.37		
管径及坡度	DN500 i=1.2%										
平面距离	L=54(21.1)		L=60		L=18	L=72			L=42		L=60(38.9)
管道基础	180°砂石基础										
井编号	W-6		W-7		W-8		W-9		W-10		
管道桩号	K0+270		K0+330		K0+348		K0+420		K0+462		

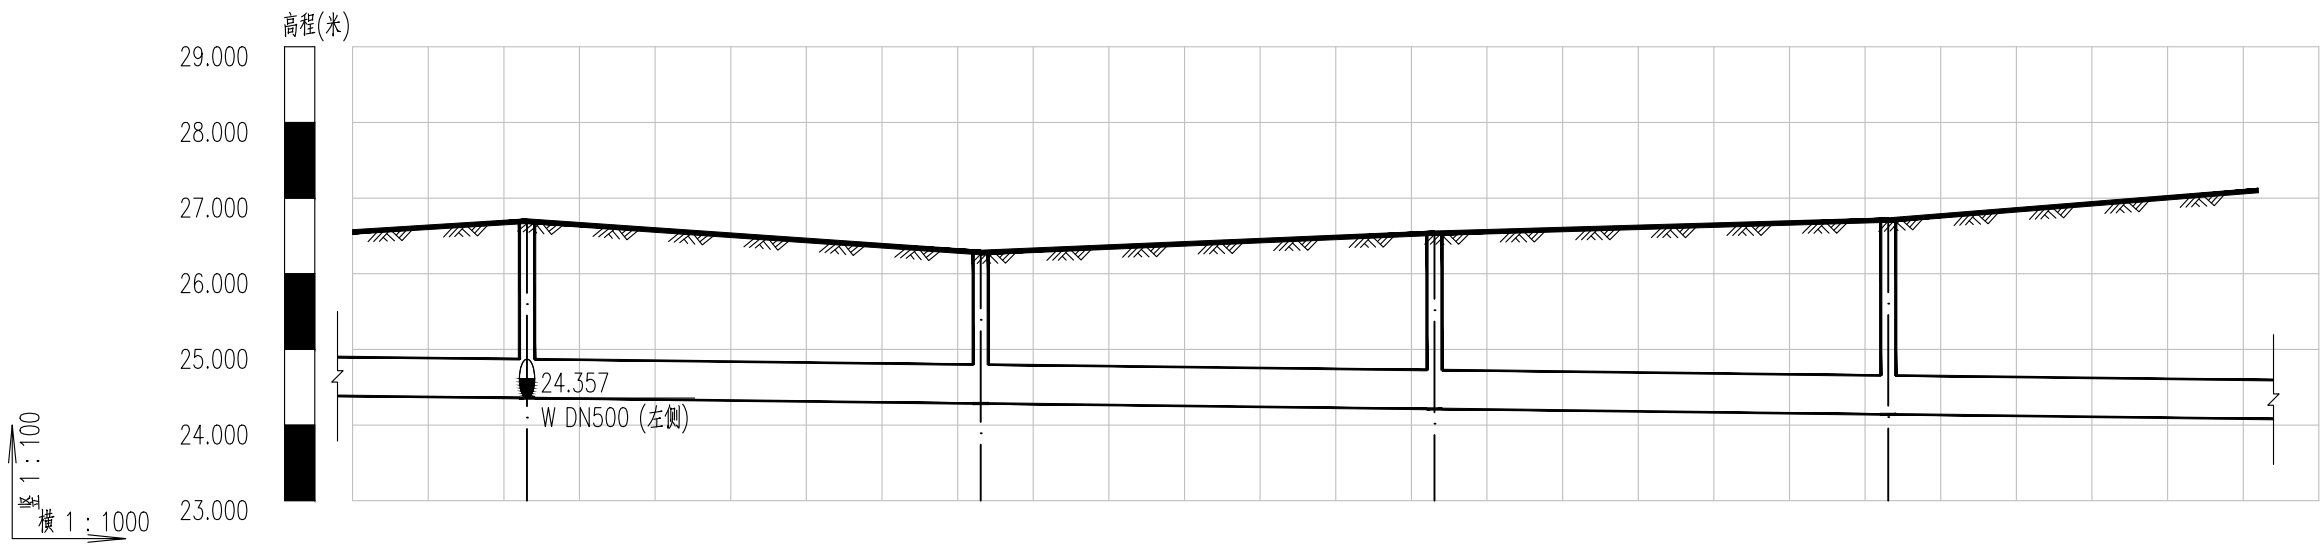

自然地面标高	26.695	26.281	26.536	26.710
设计地面标高	26.695	26.281	26.536	26.710
设计管内底标高	24.357	24.285	24.213	24.141
管顶覆土	1.82	1.47	1.8	2.05
管径及坡度	DN500 i=1.2%			
平面距离	L=60(23.1)	L=60	L=60	L=60(48.9)
管道基础	180°砂石基础			
井编号	W-11	W-12	W-13	W-14
管道桩号	K0+522	K0+582	K0+642	K0+702

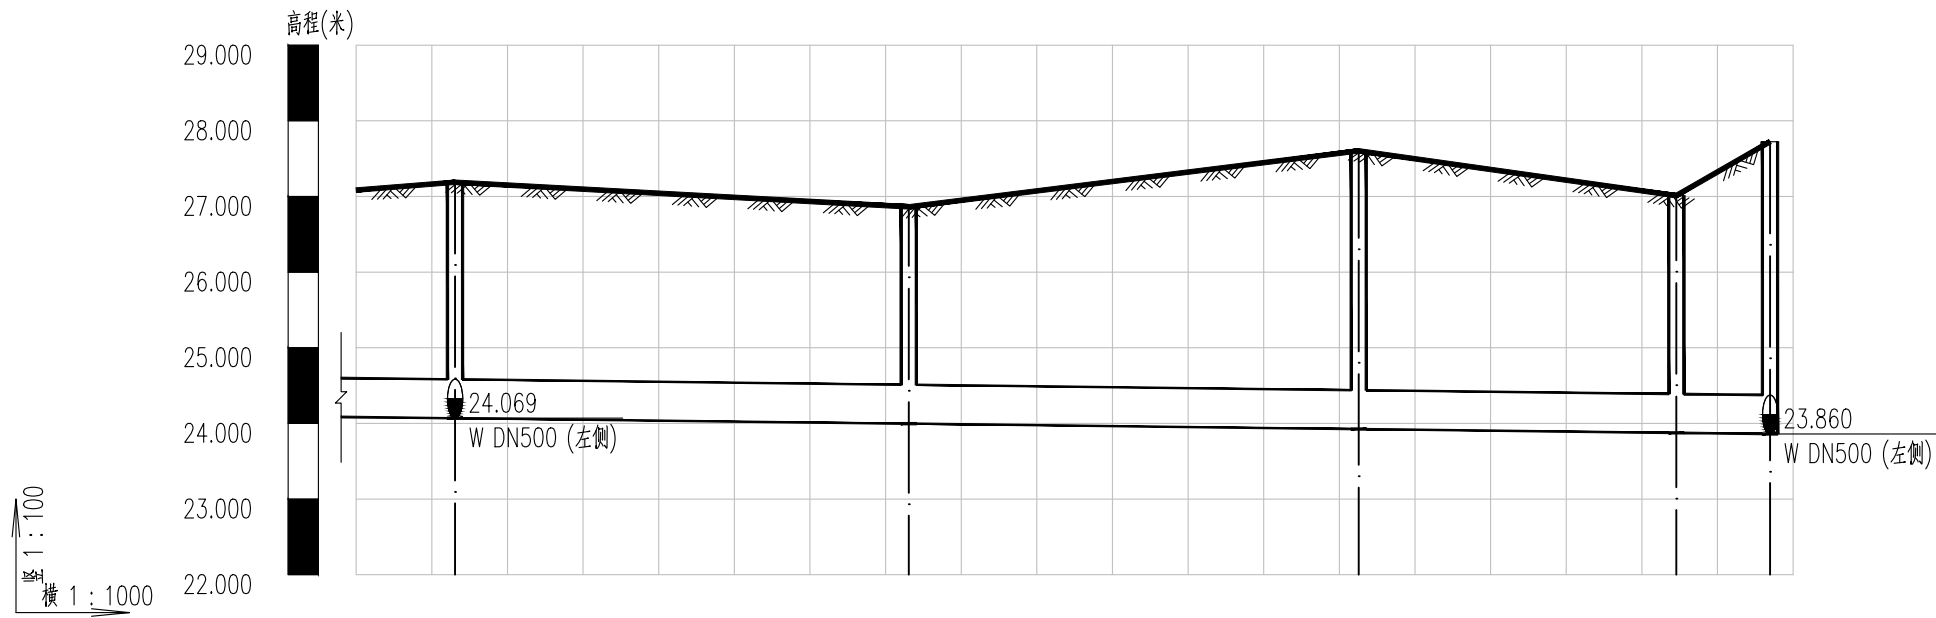

自然地面标高	27.189	26.863	27.603	27.011	27.723
设计地面标高	27.189	26.863	27.603	27.011	27.723
设计管内底标高	24.069	23.997	23.925	23.875	23.860
管顶覆土	2.6	2.34	3.16	2.61	3.34
管径及坡度	DN500 i=1.2‰				
平面距离	L=60(13.1)	L=60	L=60	L=42	L=12
管道基础	180°砂石基础				
井编号	W-15	W-16	W-17	W-18	W-19
管道桩号	K0+762	K0+822	K0+882	K0+924	K0+936

序号	井编号	横坐标Y	纵坐标X	井底标高(m)	井深(m)	规格(mm)	井图号	备注
1	W-1	497135.420	3796620.621	24.983	2.89	ø1000	20S515,页30	
2	W-1.1	497129.418	3796620.676	24.989	2.94	ø1000	20S515,页30	
3	W-2	497138.619	3796674.521	24.918	1.99	ø1000	20S515,页30	
4	W-3	497141.300	3796728.434	24.854	2.68	ø1000	20S515,页30	
5	W-4	497143.694	3796782.396	24.789	2.06	ø1000	20S515,页30	
6	W-5	497146.106	3796836.380	24.724	2.07	ø1000	20S515,页30	
7	W-6	497148.538	3796890.352	24.659	2	ø1000	20S515,页30	
8	W-7	497151.247	3796950.291	24.587	2.11	ø1500	20S515,页30	
9	W-7.1	497145.239	3796950.565	24.593	1.97	ø1000	20S515,页30	
10	W-8	497164.502	3796962.478	24.565	2.03	ø1000	20S515,页30	
11	W-9	497170.046	3797034.264	24.479	1.84	ø1000	20S515,页30	
12	W-10	497173.466	3797076.125	24.429	1.89	ø1000	20S515,页30	
13	W-11	497177.563	3797135.985	24.357	2.34	ø1500	20S515,页30	
14	W-11.1	497153.546	3797137.129	24.381	2.32	ø1000	20S515,页30	
15	W-12	497181.375	3797195.864	24.285	2	ø1000	20S515,页30	
16	W-13	497184.913	3797255.759	24.213	2.32	ø1000	20S515,页30	
17	W-14	497188.169	3797315.671	24.141	2.57	ø1000	20S515,页30	
18	W-15	497191.422	3797375.583	24.069	3.12	ø1500	20S515,页30	
19	W-15.1	497165.469	3797376.812	24.133	2.63	ø1000	20S515,页30	
20	W-16	497194.811	3797435.487	23.997	2.87	ø1000	20S515,页30	
21	W-17	497198.119	3797494.896	23.925	3.68	ø1000	20S515,页30	
22	W-18	497200.926	3797536.803	23.875	3.14	ø1000	20S515,页30	

主要材料表								
系统	序号	标准或图号	名称	规格 (mm)	单位	数量	材料	备注
污 水 管	1		球墨铸铁管	DN500	米	998	铸铁	
	2	20S515, 页30	检查井	Φ 1000	座	19	混凝土	配套井盖、
	3	20S515, 页30	检查井	Φ 1500	座	3	混凝土	防坠板
	4		挖方		立方米	8050		
	5		填方		立方米	7820		