

铜山区黄集镇2025年乡村道路建设工程项目

施工图设计

工程编号：2025-XZ-004

上海东大建筑设计研究院(集团)有限公司

SHANGHAI DONGDA ARCHITECTURAL DESIGN RESEARCH INSTITUTE (GROUP) CO., LTD

2025 年 05 月

[illegible][illegible]

起点	1号路	95米	终点
----	-----	-----	----

终点 3号路40米 起点

小合子

终点 4号路63米 起点

起点
6号路
59米
终点

终点 5号路50米 起点

终点	7号路	313米	起点
----	-----	------	----

胡庄					
----	--	--	--	--	--

黄集镇平楼村项目定位及面积统计

1:100

序号	长 (米)	宽 (米)	厚 (米)	平方数 (平方米)
1	95	3	0.15	285
2	34	3	0.15	102
3	40	3	0.15	120
4	63	3	0.15	189
5	50	3	0.15	150
6	59	3	0.15	177
7	313	3	0.15	939
合计	654			1962

所有设计、图纸及说明之版权全属本公司所有，除非得本公司书面同意，否则不得用作复制或复制。所有尺寸需待实地检查复核，不可以图纸尺寸量度为准。所有图纸以最后修改版式及标注日期为准。		
说明 Note		
8		
7		
6		
5		
4		
3		
2		
1		
序号 NO.	记要 Description	日期 Date
修订 Revise		

说明 Note		
8		
7		
6		
5		
4		
3		
2		
1		
序号 No.	记录 Description	日期 Date
修订 Revise		


修订 Revise

上海东大建筑设计研究院(集团)有限公司

审 定	Approved by Project Manager	王秋然	
审 核	Checked by Project Engineer	顾庆荣	
设计 人	Designed by Project Engineer	刘甲雷	
校 对	Checked by Project Engineer	杭 晶	
编 制	Drawn by Project Engineer		
建设单位 Client			
常州市钟楼区紫竹林人民政府			
项目名称 Project Name			
钟楼区东大街2022年外环道路建设工程项目			
单项名称 Sub-project			
滬溪江道路			
图纸名称 Drawing Title			
黄熟镇平姚村项目定位及总体规划			
工程编号 Project No.			
2025-JZ-004			
设计图			
专业	Discipline	结构	
图号	Draw No.	结构-01	
日期	Date	2025.05	
本图按出图日期有效，一式两份，一份交甲方，一份交乙方。			
Issued By: Design Stamped: 302			

会 签	日 期	签 名	会 签 专 业	日 期	签 名	会 签 专 业	日 期	签 名	会 签 专 业

感谢您选择东大设计！

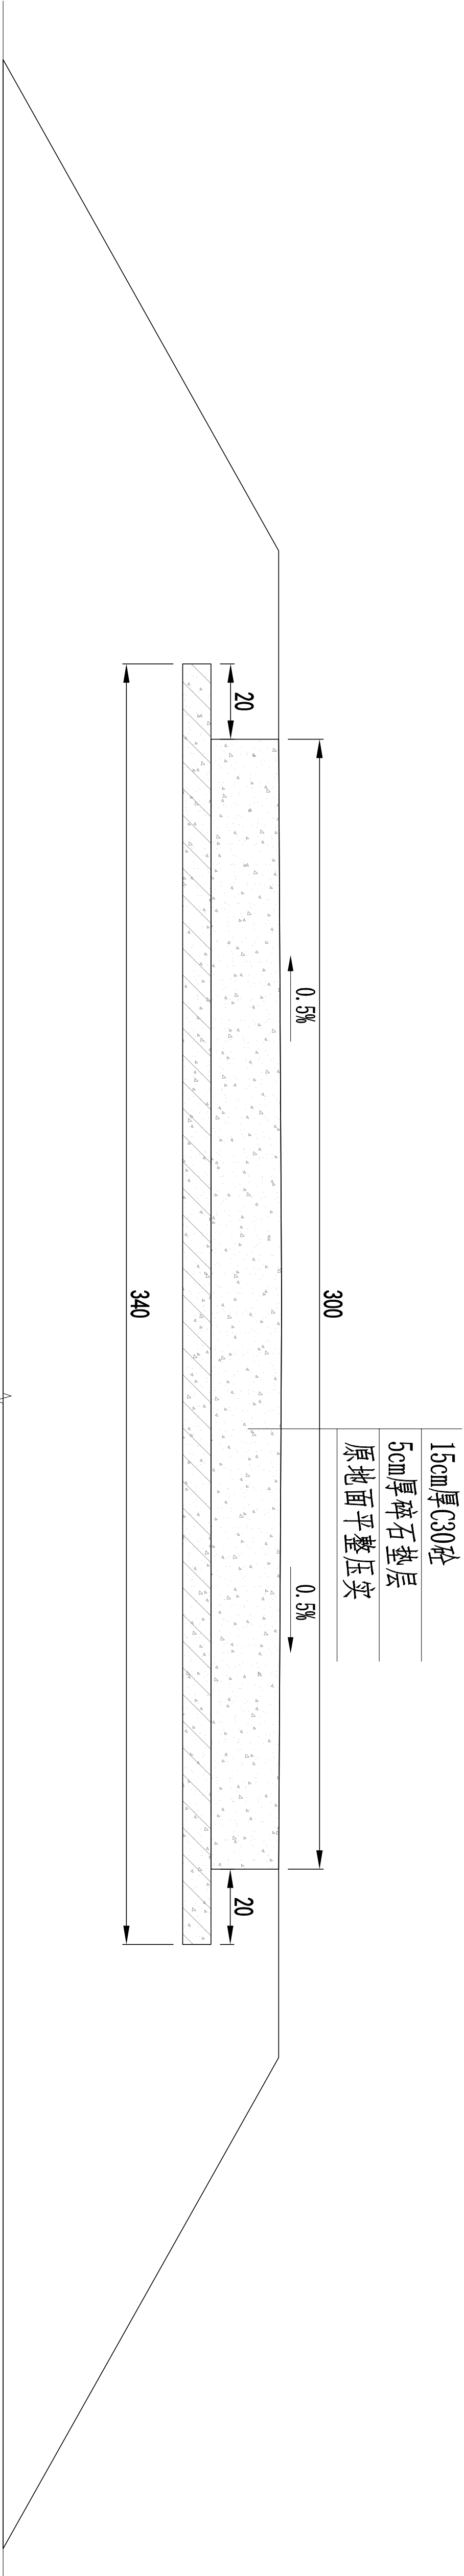

3.0m宽15cm厚砂垫路面断面图 1:100

- 图中尺寸高程以m计(相对高程)，其它尺寸以cm计。
- 路面预留0.5%坡度，采用双面排水。
- 砂路面每隔5m设一道缩缝，缝宽0.5cm，深5cm。每隔20m设一道胀缝，缝宽2cm，为预留缝。
- 路基压实度>0.94。

所有设计、图纸及说明之版权全属本公司所有，除非得本公司书面同意，否则不得使用抄袭及复制。所有尺寸需作实地测量复核，不可以图纸尺寸量度为准。所有图纸以最后修改版本及标注日期为准。

说 明 Note

序号 NO.	修 订 Description	日期 Date
8		
7		
6		
5		
4		
3		
2		
1		

设计单位 Design Corporation

上海东大建筑设计研究院 (集团) 有限公司

审 定	王秋然	
Project in Charge	顾庆荣	
Designed by	刘甲甫	
Drawn by	杭 晶	
Client	徐州市铜山区黄集镇人民政府	
Project Name	铜山区黄集镇2025年乡村道路建设工程项目	
Sub-Project	混凝土道路	
Drawing Title	3.0m宽15cm厚砂垫路面断面图	
工程编号 Drawing No.	2025-YZ-004	专业 Structure
比例 Scale	1:100	日期 2025.05
版本 Version	A版	审核 Approved