

云龙区城管局2025年泊林公馆一期东门公厕改造工程

项目编号: **

设计阶段: 施工图

建设单位: **

专 业: 装 饰

日 期: 2025年04月

苏州市民用建筑设计院有限责任公司

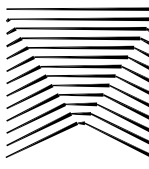
Suzhou Municipal Institute of Civil
Architectural Design Co., Ltd

设计证书号: 甲级 A132016912

[illegible]

图 纸 目 录

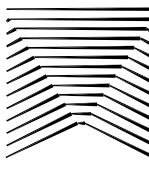
[illegible]

设计单位 DESIGN INSTITUTE							
苏州市民用建筑设计院有限责任公司 Suzhou Municipal Institute of Civil Architectural Design Co., Ltd 设计证书号: 甲级 A132016912 勘察证书号: 甲级 B232016919 地基基础工程专业承包壹级 建筑装修装饰工程专业承包贰级 特种工程(结构补强) 专业承包不分等级 证书编号: D232071543 地址: 苏州市沧浪区竹辉路养蚕里新村98幢 YANGCANLI VILLAGE 98, ZHUHUI ROAD, CHANGLANG DISTRICT, SUZHOU TEL-FAX : 0512-65189617 65306027							
合作设计单位 COOPERATION							
备注 NOTE							
执业盖章 REGISTRATION STAMP							
出图盖章 RELEASE STAMP							
本图所加章盖有效, 否则一律无效							
日期 DATE				比例 SCALE			
建设单位 CLIENT				云龙区城管局			
项目名称 PROJECT				云龙区城管局2025年泊林公馆一期东门公厕改造工程			
子项名称 SUB-PROJECT				子项编号 SUB-PROJECT NO.			
项目编号 PROJECT NO.				子项编号 SUB-PROJECT NO.			
图纸名称 DRAWING TITLE				图纸目录、门窗表			
专业 DISCIPLINE		装饰		阶段 STAGE		施工图	
图号 DRAWING		A-01		版次 REV.		01	
职责 RESPONSIBILITY		姓名 NAME		签字 SIGNATURE			
项目负责人 PRINCIPAL IN CHARGE		王圣洁		王圣洁			
审定 APPROVED		王圣洁		王圣洁			
审核 REVIEWED		王圣洁		王圣洁			
专业负责人 PROFESSIONAL PERSON IN CHARGE		王圣洁		王圣洁			
校对 CHECKED		肖戟		肖戟			
设计 DESIGN		沈文明		沈文明			
制图 DRAWN		沈文明		沈文明			

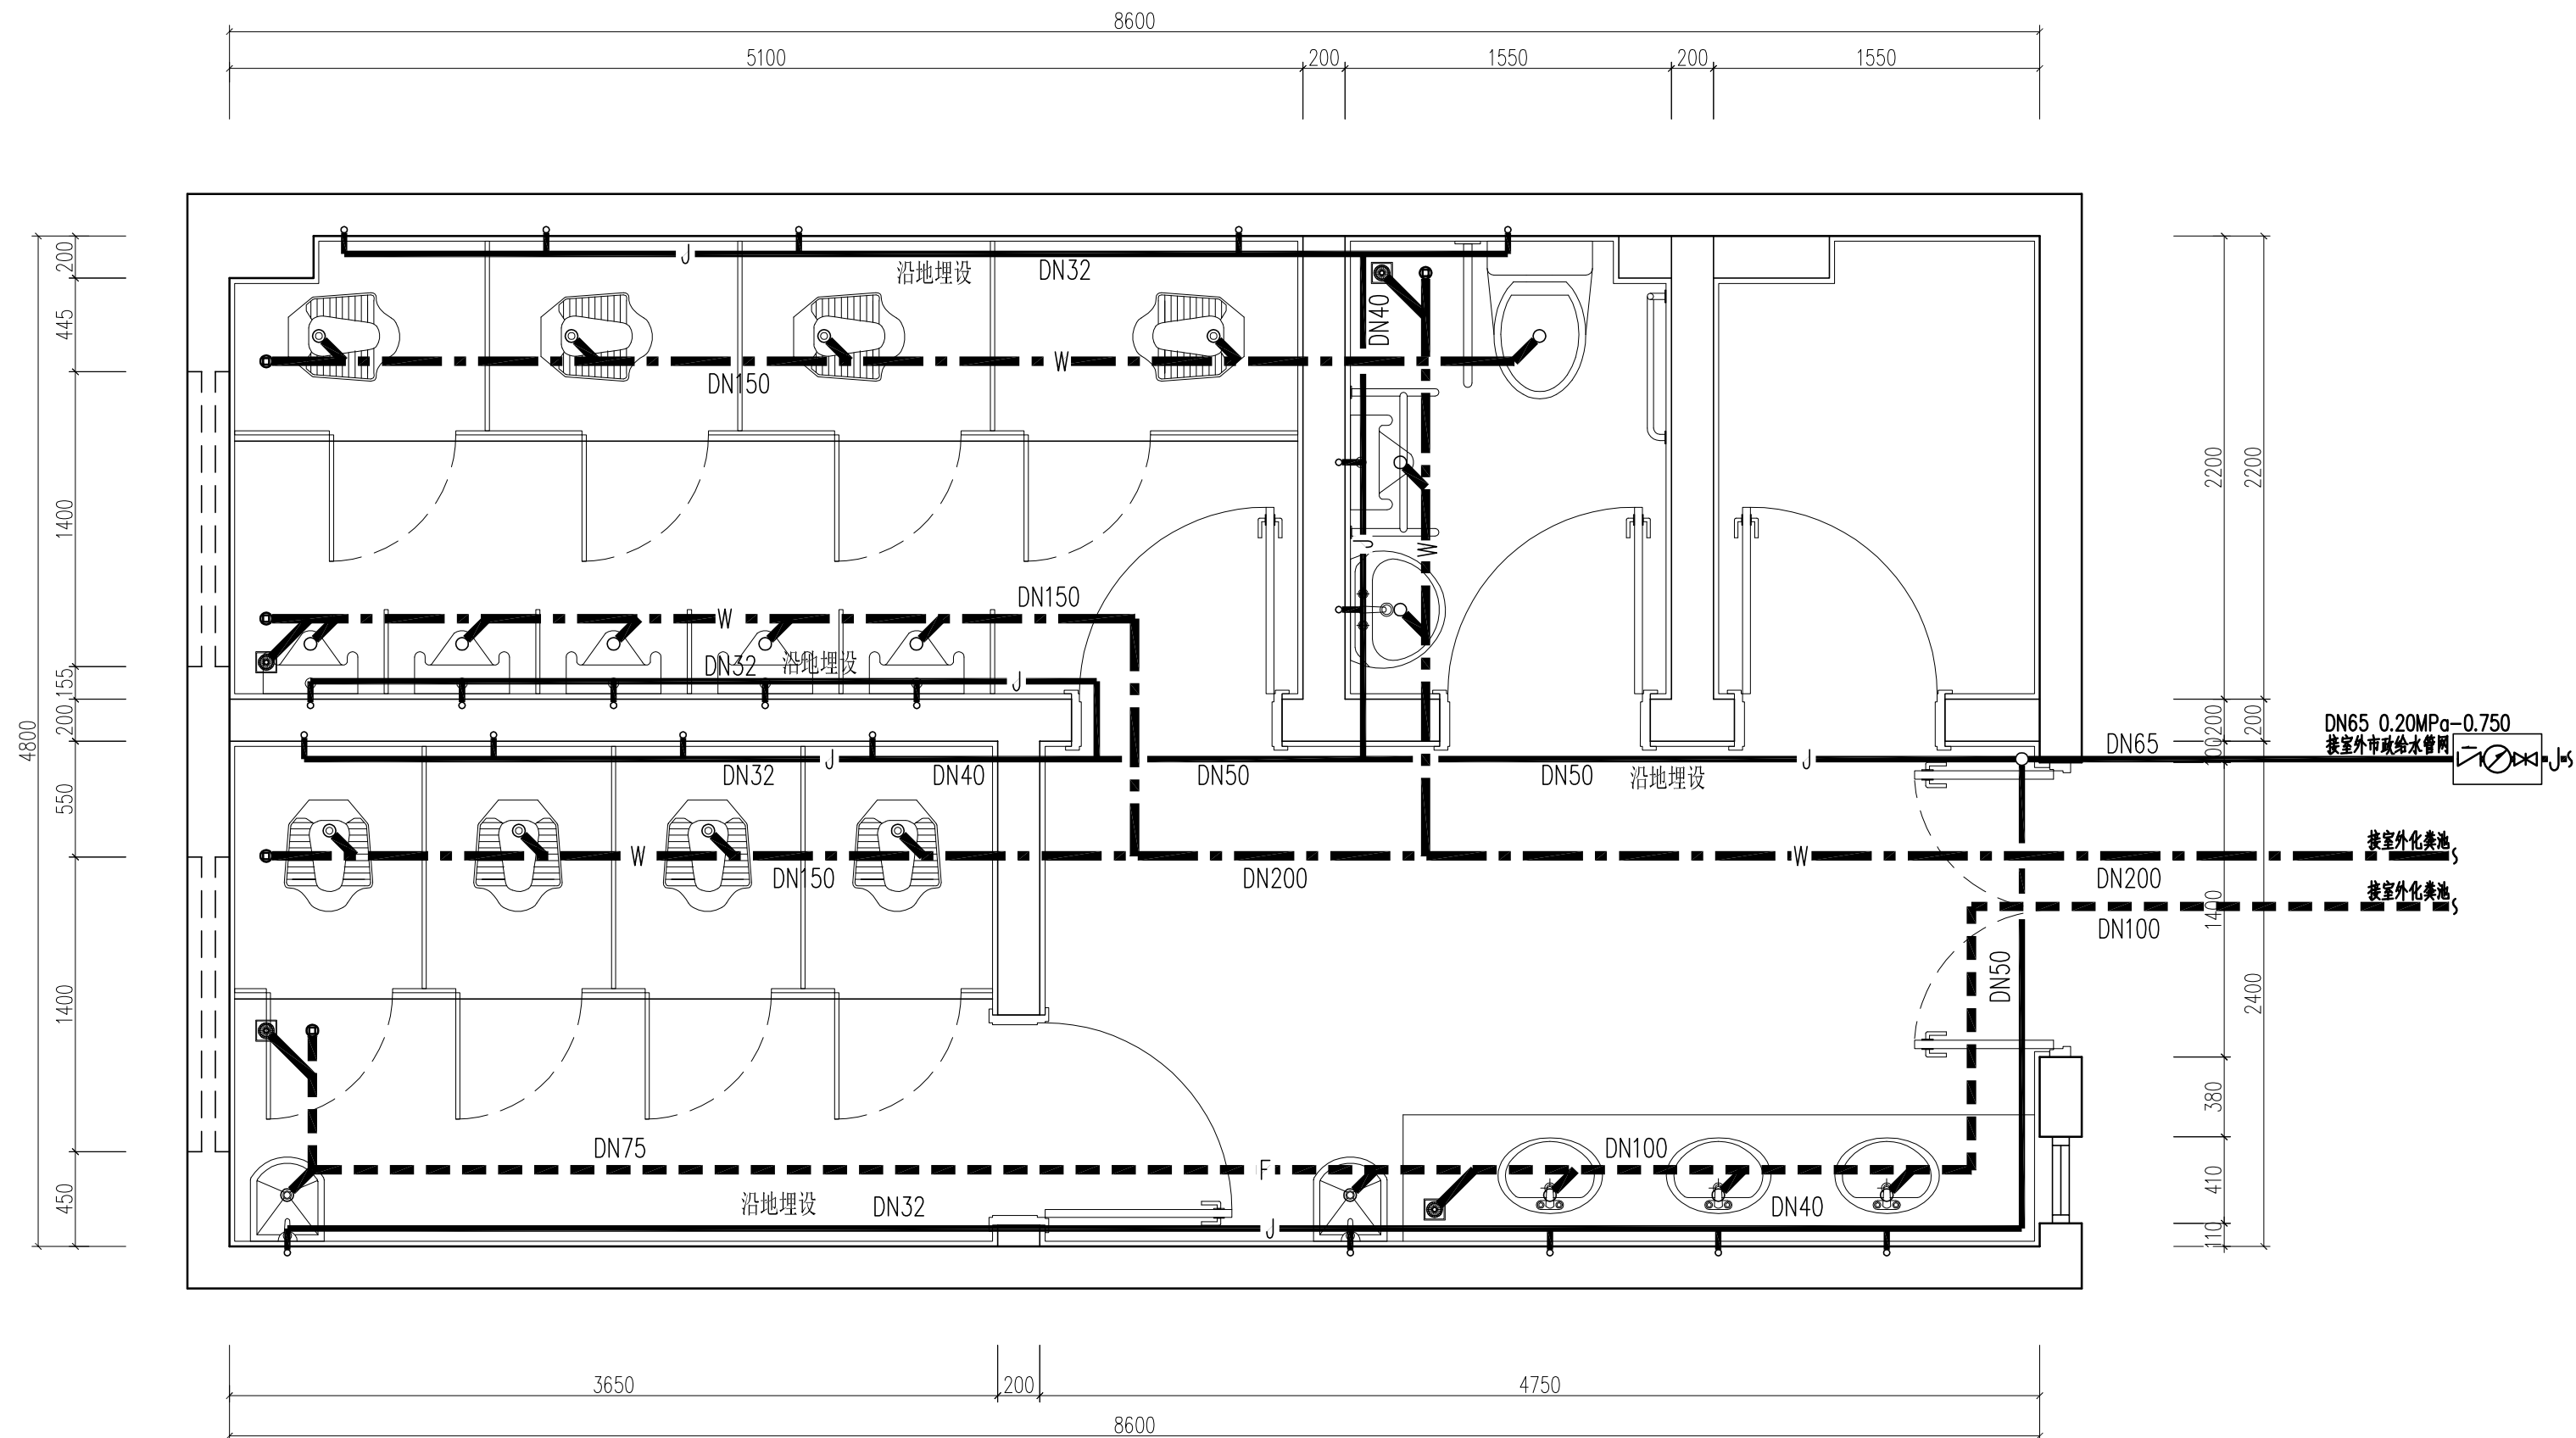
[illegible]

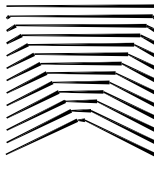
施工说明

建设单位	云龙区城管局	工程名称	云龙区城管局2025年泊林公馆一期东门公厕改造工程	日期	202504
一、设计依据: (1)《民用建筑通用规范》GB 55031-2022 (2)《建筑防火通用规范》GB 55037-2022 (3)《建筑内部装修设计防火规范》GB 50222-2017 (4)《民用建筑热工设计规范》GB50176-2016 (5)《工程建设标准强制性条文—房屋建筑部分》2013版 (6)《建筑给排水与节水通用规范》GB 55020-2021 (7)《民用建筑工程室内环境污染控制标准》GB50325-2020 (8) 国家及地方现行的有关法规、规范及技术标准。			(2) 确定线条、水平图案，并加以保护，防止石料混乱存放。 (3) 在底、垫层达到其初凝状态前释放石料。 (4) 用浮浆法安放石料并将之压入均匀平面固定。 (5) 令灰浆至少养护24小时可能加填缝料。 (6) 用勾缝灰浆填缝，填孔窿,用工具将表面加工成平头接合。 清洁: (1) 在完成勾缝和填缝以后及在选择材料施放和硬化之后，应清洁有尘土的表面，所用的溶液不得有损于石料、接缝材料或相邻表面。 (2) 在清洁过程中应使用非金属工具。 石料加工: (1) 石料加工成所需要的样板尺寸、厚度和形状，准确切割，保证尺寸符合胶接法适用于需要紧密接合的地方，所有胶接处应用交叉纤维或其他加固法。 (2) 所有的铁钉头打进去并加上油灰，胶合表面接触地方用胶水接合，接触表面要用磨和刨进行修饰，石板表面需要胶水接合的地方必须用砂纸打磨磨光。 (3) 提供的砂应是干净、坚硬的砾质材料。 (4) 所用胶结材料的品种、掺和比例应符合设计要求,并有产品合格证及复检报告。		
二、设计规模及范围: 1、本装饰工程为 云龙区城管局2025年泊林公馆一期东门公厕改造工程； 2、装饰工程设计包括室内平面、立面、剖面、顶面、墙面、地面及节点详图。对于专业设备设计部分，由业主另行委托专业公司进行二次设计，在二次设计中，遵循原建筑室内设计，构思方案并经原设计人员同意后方可工。 3、承建商在进行工程中，应采用最性及最合适的标准。同时，业主方总监也有权要求承建商在工程实施中采用他认为最好的标准。但必须满足中华人民共和国行业标准之建筑装饰工程施工及验收规范。			八、装饰五金 所有五金器具必须防止生锈和沾染，使用前应提供样品征得筹建商和设计师同意。所有五金器具都要擦油、清洗、磨光直到可以操作，所有钥匙 必须清楚的贴上标签。		
三、设计标高和定位及其它: 1、本装饰工程建筑装饰完成面设计相对标高为0.00，相对与原建筑标高根据同地面装饰材料相应地提高。地面找平层厚度暂定为30mm厚，需根据现场实际情况调整。 2、本设计所注尺寸以毫米为单位。 3、砌块砌筑做法按相应的现行墙体砌筑规范执行。 4、拆除项目：石膏板吊顶、灯具、换气扇、墙砖、地砖、室内门、窗、隔断、挡板、无障碍扶手、洗手台、镜子、地漏、拖把池、蹲便器、马桶、小便斗、开关、插座、水电管路、隔墙、地台。 5、新建项目：铝扣板吊顶、灯具、换气扇、墙砖、地砖、室内门、窗、隔断、挡板、无障碍扶手、洗手台、镜子、地漏、拖把池、蹲便器、马桶、小便斗、开关、插座、水电管路、隔墙、地台。 6、其它新建项目：室外灯箱、标识牌； 7、男女卫生间、盥洗间、第三卫生间、管理间地面满做2mm厚聚氨酯防水涂料，墙面防水高度1.8米。			九、施工注意事项: 1、施工中应严格执行国家现行的有关施工及验收规范。 2、不得任意更改设计图纸及选材和用料。必须更改时，可根据甲方要求及时与设计人员联系协调解决。图中未详尽处由设计人员现场协调。 3、安装时，板上下得安置其它材料，防止板材受压变形。 4、为确保设计效果，重要材料选材需根据设计要求，并经有关方可后认可方可订购。 5、本设计主要装饰材料选用已考虑有关防火要求，施工中须严格遵守国家有关防火规范的要求，隐蔽工程须经有关部门验收合格后方可封闭。 6、为便于施工，在保证装饰设计效果不变的前提下，内部构造可根据施工方常用做法作适当调整，必须确保安全、可靠。 7、本施工图中的标注尺寸与现场有出入时，应以现场尺寸为准，局部误差在施工时会设计人员调整解决。		
四、防火要求: 1、根据建筑设计防火规范要求,在本装饰工程设计中积极采用不燃性材料和难燃性材料。 2、所有隐蔽木结构部分表面必须涂刷一级饰面型防火涂料。易燃表面、室内装饰织物须进行阻燃处理使其达到级。 3、为保证消防设施的疏散指示标志的使用功能，原设计中消防栓门全部采用醒目易于识别的标志，疏散指示标志设于易于辨认位置。			十、材料标准补充说明 1、建筑主体材料、装饰材料: 块、墙体保温材料、工业废水、涉工业废水的建筑材料及各种新型墙体材料等必须符合《建筑材料放射性核素限量》GB6566-2001标准。 2、人造板（胶合板、纤维板、刨花板）及其制品: 必须符合《人造板及其制品中甲醛释放限量》GB18580-2001标准的要求。 3、室内装修用水性墙面涂料: 必须符合《内墙涂料中有害物质限量》18582-2001标准的要求。 4、室内装修用溶剂型木器（以有机物作为溶剂的）涂料: 必须符合《溶剂型木器涂料中有害物质限量》18581-2001标准的要求。 5、室内装修胶粘剂产品 必须符合《胶粘剂中有害物质限量》GB18585-2001标准的要求 6、纸为基材的壁纸 必须符合《壁纸中有害物的限量》GB18585-2001标准的要求 7、聚氯乙烯卷材地板，以及聚氯乙烯复合铺贴革和车用地板 必须符合《聚氯乙烯卷材地板中有害物的限量》GB18587-2001标准的要求 8、地毯、地毯衬垫及地毯胶粘剂 必须符合《地毯、地毯衬垫及地毯胶粘剂有害物质释放限量》GB18587-2001标准的要求 9、室内用水性阻燃剂、防水剂、防腐剂等水性处理剂 必须符合《水性处理剂有害物的限量》GB50325-2001标准的要求 10、各类木家具产品 必须符合《木家具中有害物的限量》GB18584-2001标准的要求		
五、防潮、防锈、隔声处理: 1、钢结构表面须作防锈处理，螺栓、螺母、垫圈等选用不锈钢件，预埋铁件表面须作热浸镀锌防腐处理。					
六、设备安装: 1、准备：面板安装前的准备工作应符合下列规定 (1) 在模板中按设计要求设置预埋件或吊杆。 (2) 吊顶内的通风和水电管道等隐蔽工程应安装完毕，消防系统安装并试压完毕。 (3) 吊顶内的灯槽、斜撑、剪刀撑，应根据工程情况适当布置。 (4) 轻型灯具应吊在主龙骨或附加龙骨上，重型灯具和其他装饰件不得与吊顶龙骨联结，应另设吊钩。 2、龙骨安装 (1) 安装龙骨的基体质量，应符合国家标准GB1198089之规定。 (2) 主龙骨吊点间距，应按设计推荐选择，中间部分应起拱，金属龙骨起拱高度应不小于房间短向跨度的1/200，主龙骨安装后应及时校正其位置和标高。 (3) 次龙骨应紧贴主龙骨安装。当用自攻螺钉安装板材时，板材的接缝处必须安装在宽度不小于40mm的次龙骨上。 (4) 全面校正主、次龙骨的位置及水平度，连接件应错位安装，明龙骨应目测无明显弯曲，通常次龙骨连接处的对接错位偏差不得超过2mm。					
七、石料工程 材料: 石料本身不得有隐伤、风化等缺陷，清洗石料不得使用钢丝刷或其他工具，而破坏其外露表面或在上下面留下痕迹。 安装: (1) 检查底层或垫层安装妥当，并修饰好。					

设计单位 DESIGN INSTITUTE							
苏州市民用建筑设计院有限责任公司 Suzhou Municipal Institute of Civil Architectural Design Co., Ltd 设计证书号: 甲级 A132016912 勘察证书号: 甲级 B232016919 地基基础工程专业承包壹级 建筑装修装饰工程专业承包贰级 特种工程(结构补强) 专业承包不分等级 证书编号: D232071543 地址: 苏州市沧浪区竹辉路养蚕里新村98幢 YANGCANLI VILLAGE 98, ZHUHUI ROAD, CHANGLANG DISTRICT, SUZHOU TEL-FAX : 0512-65189617 65306027							
合作设计单位 COOPERATION							
备注 NOTE							
执业盖章 REGISTRATION STAMP							
出图盖章 RELEASE STAMP							
本图所加章盖有效, 否则一律无效							
日期 DATE				比例 SCALE			
建设单位 CLIENT				云龙区城管局			
项目名称 PROJECT				云龙区城管局2025年泊林公馆一期东门公厕改造工程			
子项名称 SUB-PROJECT				子项编号 SUB-PROJECT NO.			
项目编号 PROJECT NO.				子项编号 SUB-PROJECT NO.			
图纸名称 DRAWING TITLE				施工说明			
专业 DISCIPLINE		装饰		阶段 STAGE		施工图	
图号 DRAWING		A-02		版次 REV.		01	
职责 RESPONSIBILITY		姓名 NAME		签字 SIGNATURE			
项目负责人 PRINCIPAL IN CHARGE		王圣洁		王圣洁			
审定 APPROVED		王圣洁		王圣洁			
审核 REVIEWED		王圣洁		王圣洁			
专业负责人 PROFESSIONAL PERSON IN CHARGE		王圣洁		王圣洁			
校对 CHECKED		肖戟		肖戟			
设计 DESIGN		沈文明		沈文明			
制图 DRAWN		沈文明		沈文明			

本套图纸应经施工图审查结束通过后方可使用,未通过前仅供甲方预算招标用。

[illegible]

设计单位 DESIGN INSTITUTE  苏州市民用建筑设计院有限责任公司 Suzhou Municipal Institute of Civil Architectural Design Co., Ltd 设计证书号: 甲级 A132016912 勘察证书号: 甲级 B232016919 地基基础工程专业承包壹级 建筑装饰装修工程专业承包贰级 特种工程(结构补强)专业承包不分等级 证书编号: D232071543 地址: 苏州市沧浪区竹辉路养蚕里新村98幢 YANGCANLI VILLAGE 98, ZHUHUI ROAD, CHANGLANG DISTRICT, SUZHOU TEL-FAX : 0512-65189617 65306027			
合作设计单位 COOPERATION			
备注 NOTE			
执业盖章 REGISTRATION STAMP			
出图盖章 RELEASE STAMP			
本图经少校审核签字, 方准一律生效			
日期 DATE		比例 SCALE	
建设单位 CLIENT 云龙区域管局			
项目名称 PROJECT 云龙区域管局2025年泊林公馆一期东门公厕改造工程			
子项名称 SUB-PROJECT			
项目编号 PROJECT NO.		子项编号 SUB-PROJECT NO.	
图纸名称 DRAWING TITLE 给排水平面图			
专业 DISCIPLINE	装饰	阶段 STAGE	施工图
图号 DRAWING	P-08	版次 REV.	01
职责 RESPONSIBILITY	姓名 NAME	签字 SIGNATURE	
项目负责人 PRINCIPAL IN CHARGE	王圣洁	王圣洁	
审定 APPROVED	王圣洁	王圣洁	
审核 REVIEWED	王圣洁	王圣洁	
专业负责人 PROFESSIONAL PERSON IN CHARGE	王圣洁	王圣洁	
校对 CHECKED	肖戟	肖戟	
设计 DESIGN	沈文明	沈文明	
制图 DRAW	沈文明	沈文明	

本套图纸应经施工图审查结束通过后方可使用,未通过前仅供甲方预算招标用。

