



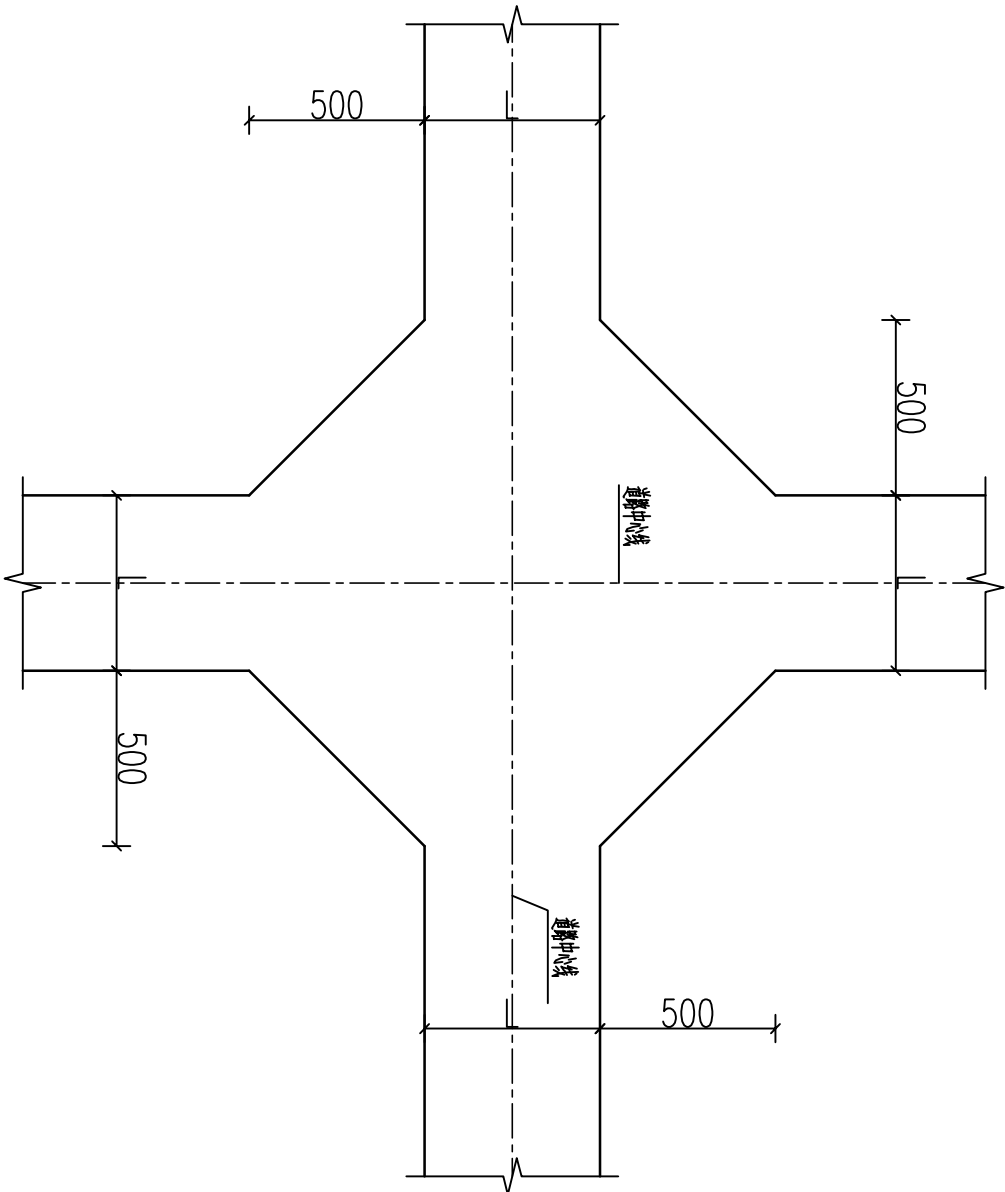

十字交叉口平面布置

说明:
1、图中尺寸均按cm计。
2、环境宽度: C30。
3、图中未尽事宜按有关规范执行。

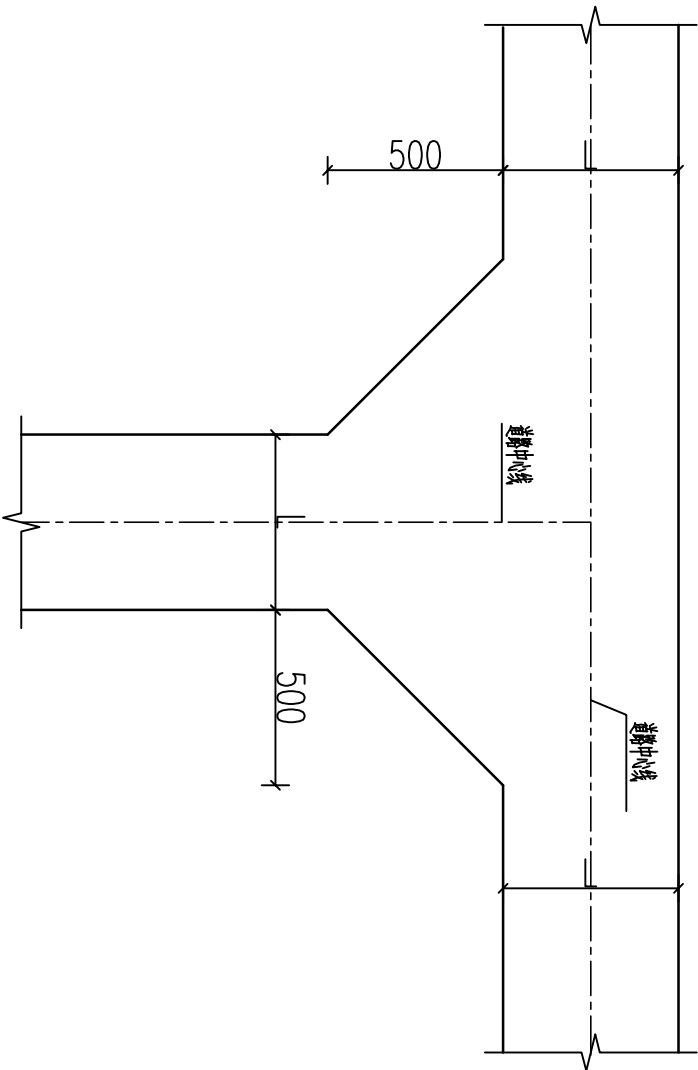

丁字交叉口平面布置

项目内容	项目名称	审定	项目编号	
	项目负责	审核	项目负责	
	专业负责	校核	专业负责	
	设计	设计	设计阶段	
	制图	制图	版本号	
道路交叉口、丁字口设计图		图号		