


### 河南水环境勘测设计有限公司

核定	季双江	徐州市水利工程运行管理中心	水工部分
审查	340	2021年度市管水利工程维修项目	施工图阶段
校核	孙立	黄茅岗泵站 管理区地坪改造及护坡维修	
设计			
制图			
设计证号: 乙级 A141000566	图号	SJ-W-01	
比例	图示	日期	2025.06


道路断面图 1:100  
修复段面积298m<sup>2</sup>

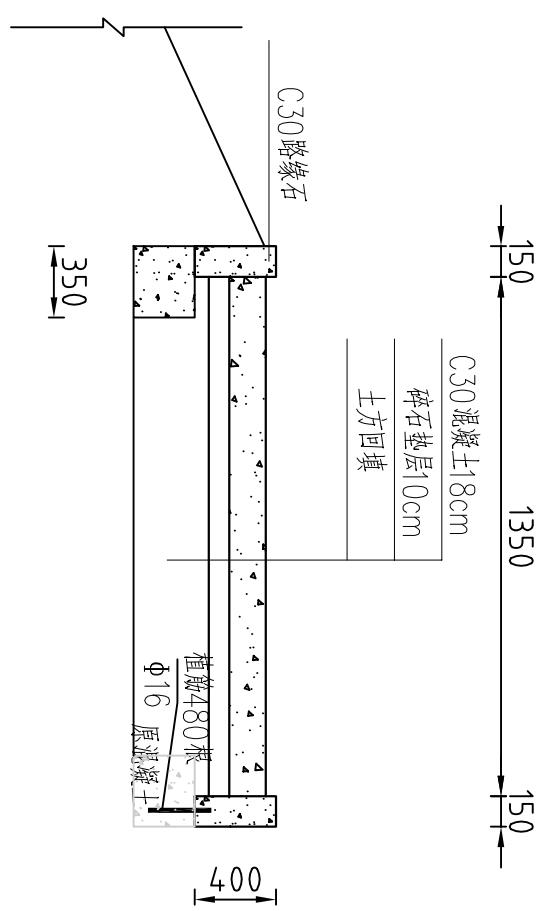

道路断面图 1:100  
修复段面积267m<sup>2</sup>



护坡断面图 1:50  
护坡面积8.4m<sup>2</sup>, 台阶8.5m<sup>2</sup>

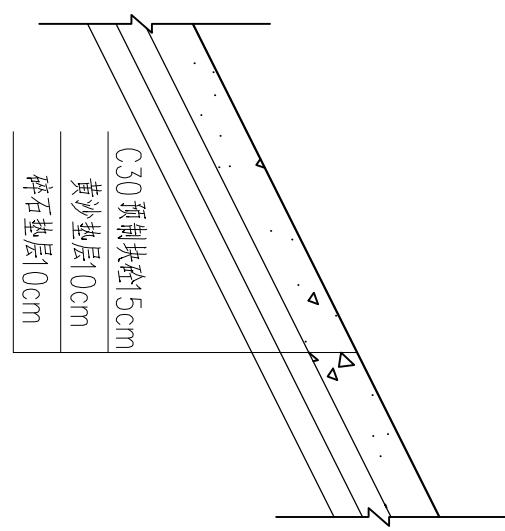


说明：

1. 图中尺寸单位:高程以米计(1985国家高程基准),其余以厘米计。
2. 底基层压实度不小于96%,7天抗压强度不小于0.6Mpa。


河南水环境勘测设计有限公司

核定	李双江	徐州市水利工程运行管理中心	水工部分
审查	李双江	2021年度市管水利工程维修项目	施工图阶段
校核	王海	黄茅岗泵站	
设计	孙立	管理区地坪改造及护坡维修	
制图		比例	图示
设计证号:乙级	A141000566	比例	日期
		1:50	2025.06
		图号	SJ-XK-02

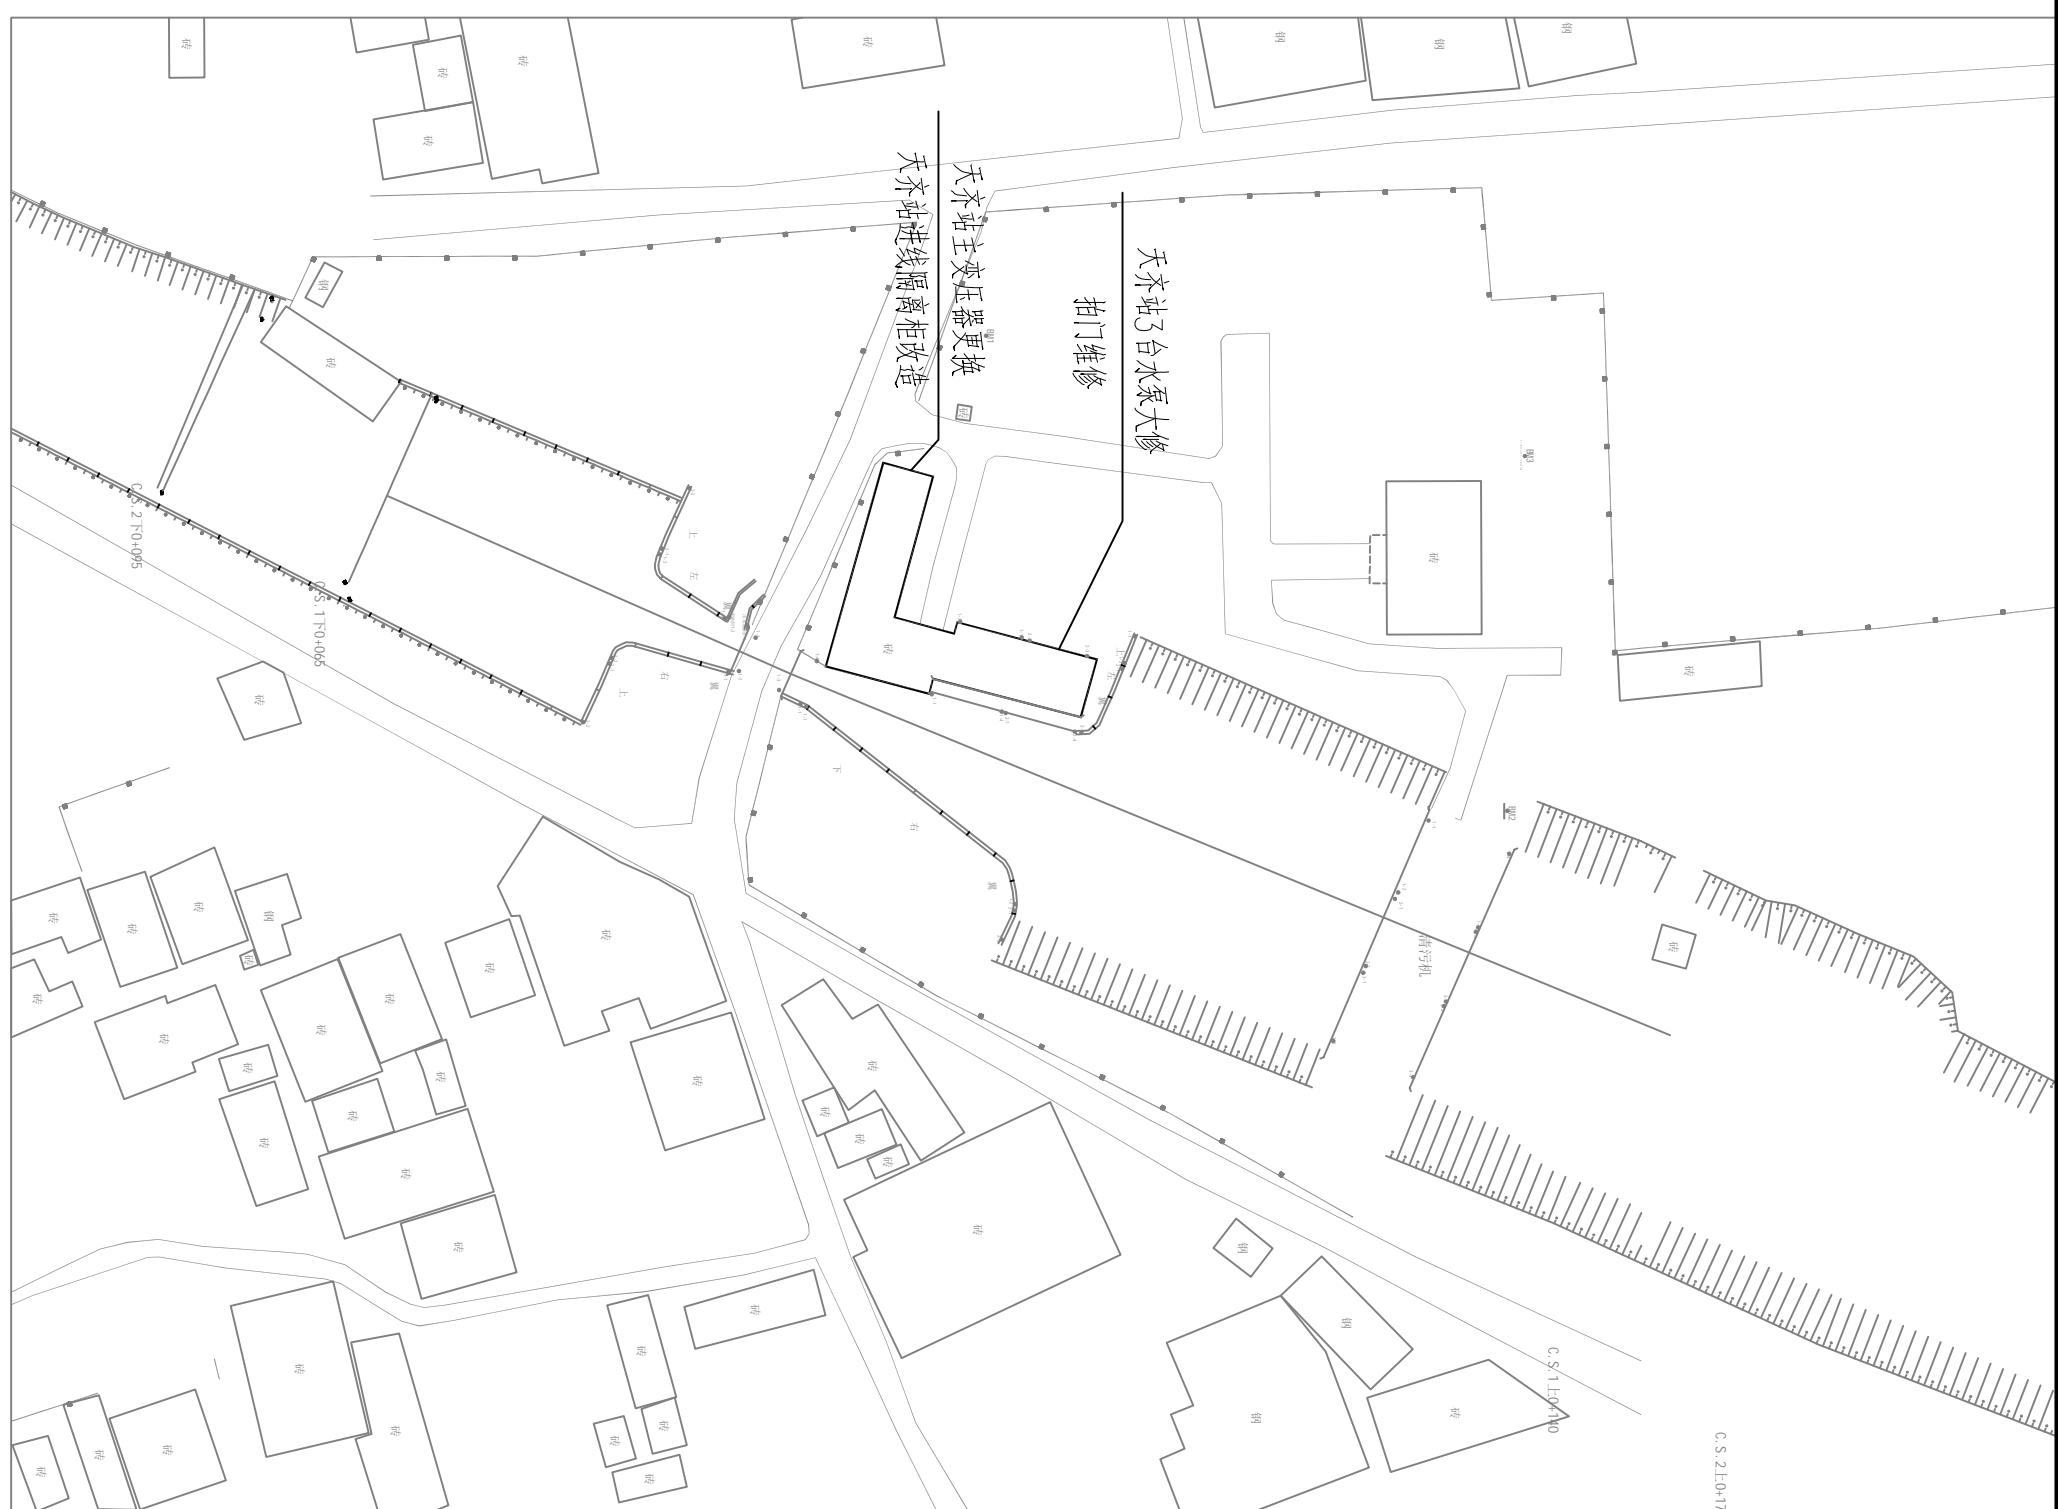

## 河南水环境勘测设计有限公司

核定	徐州市水利工程运行管理中心	水工部分
审查	李双江	2023年度市管水利工程维修项目
校核	340	施工图阶段
设计	孙立	天齐站 循环水系统改造
制图		比例
设计证号: 乙级	A141000566	图示
		日期
		2025.06

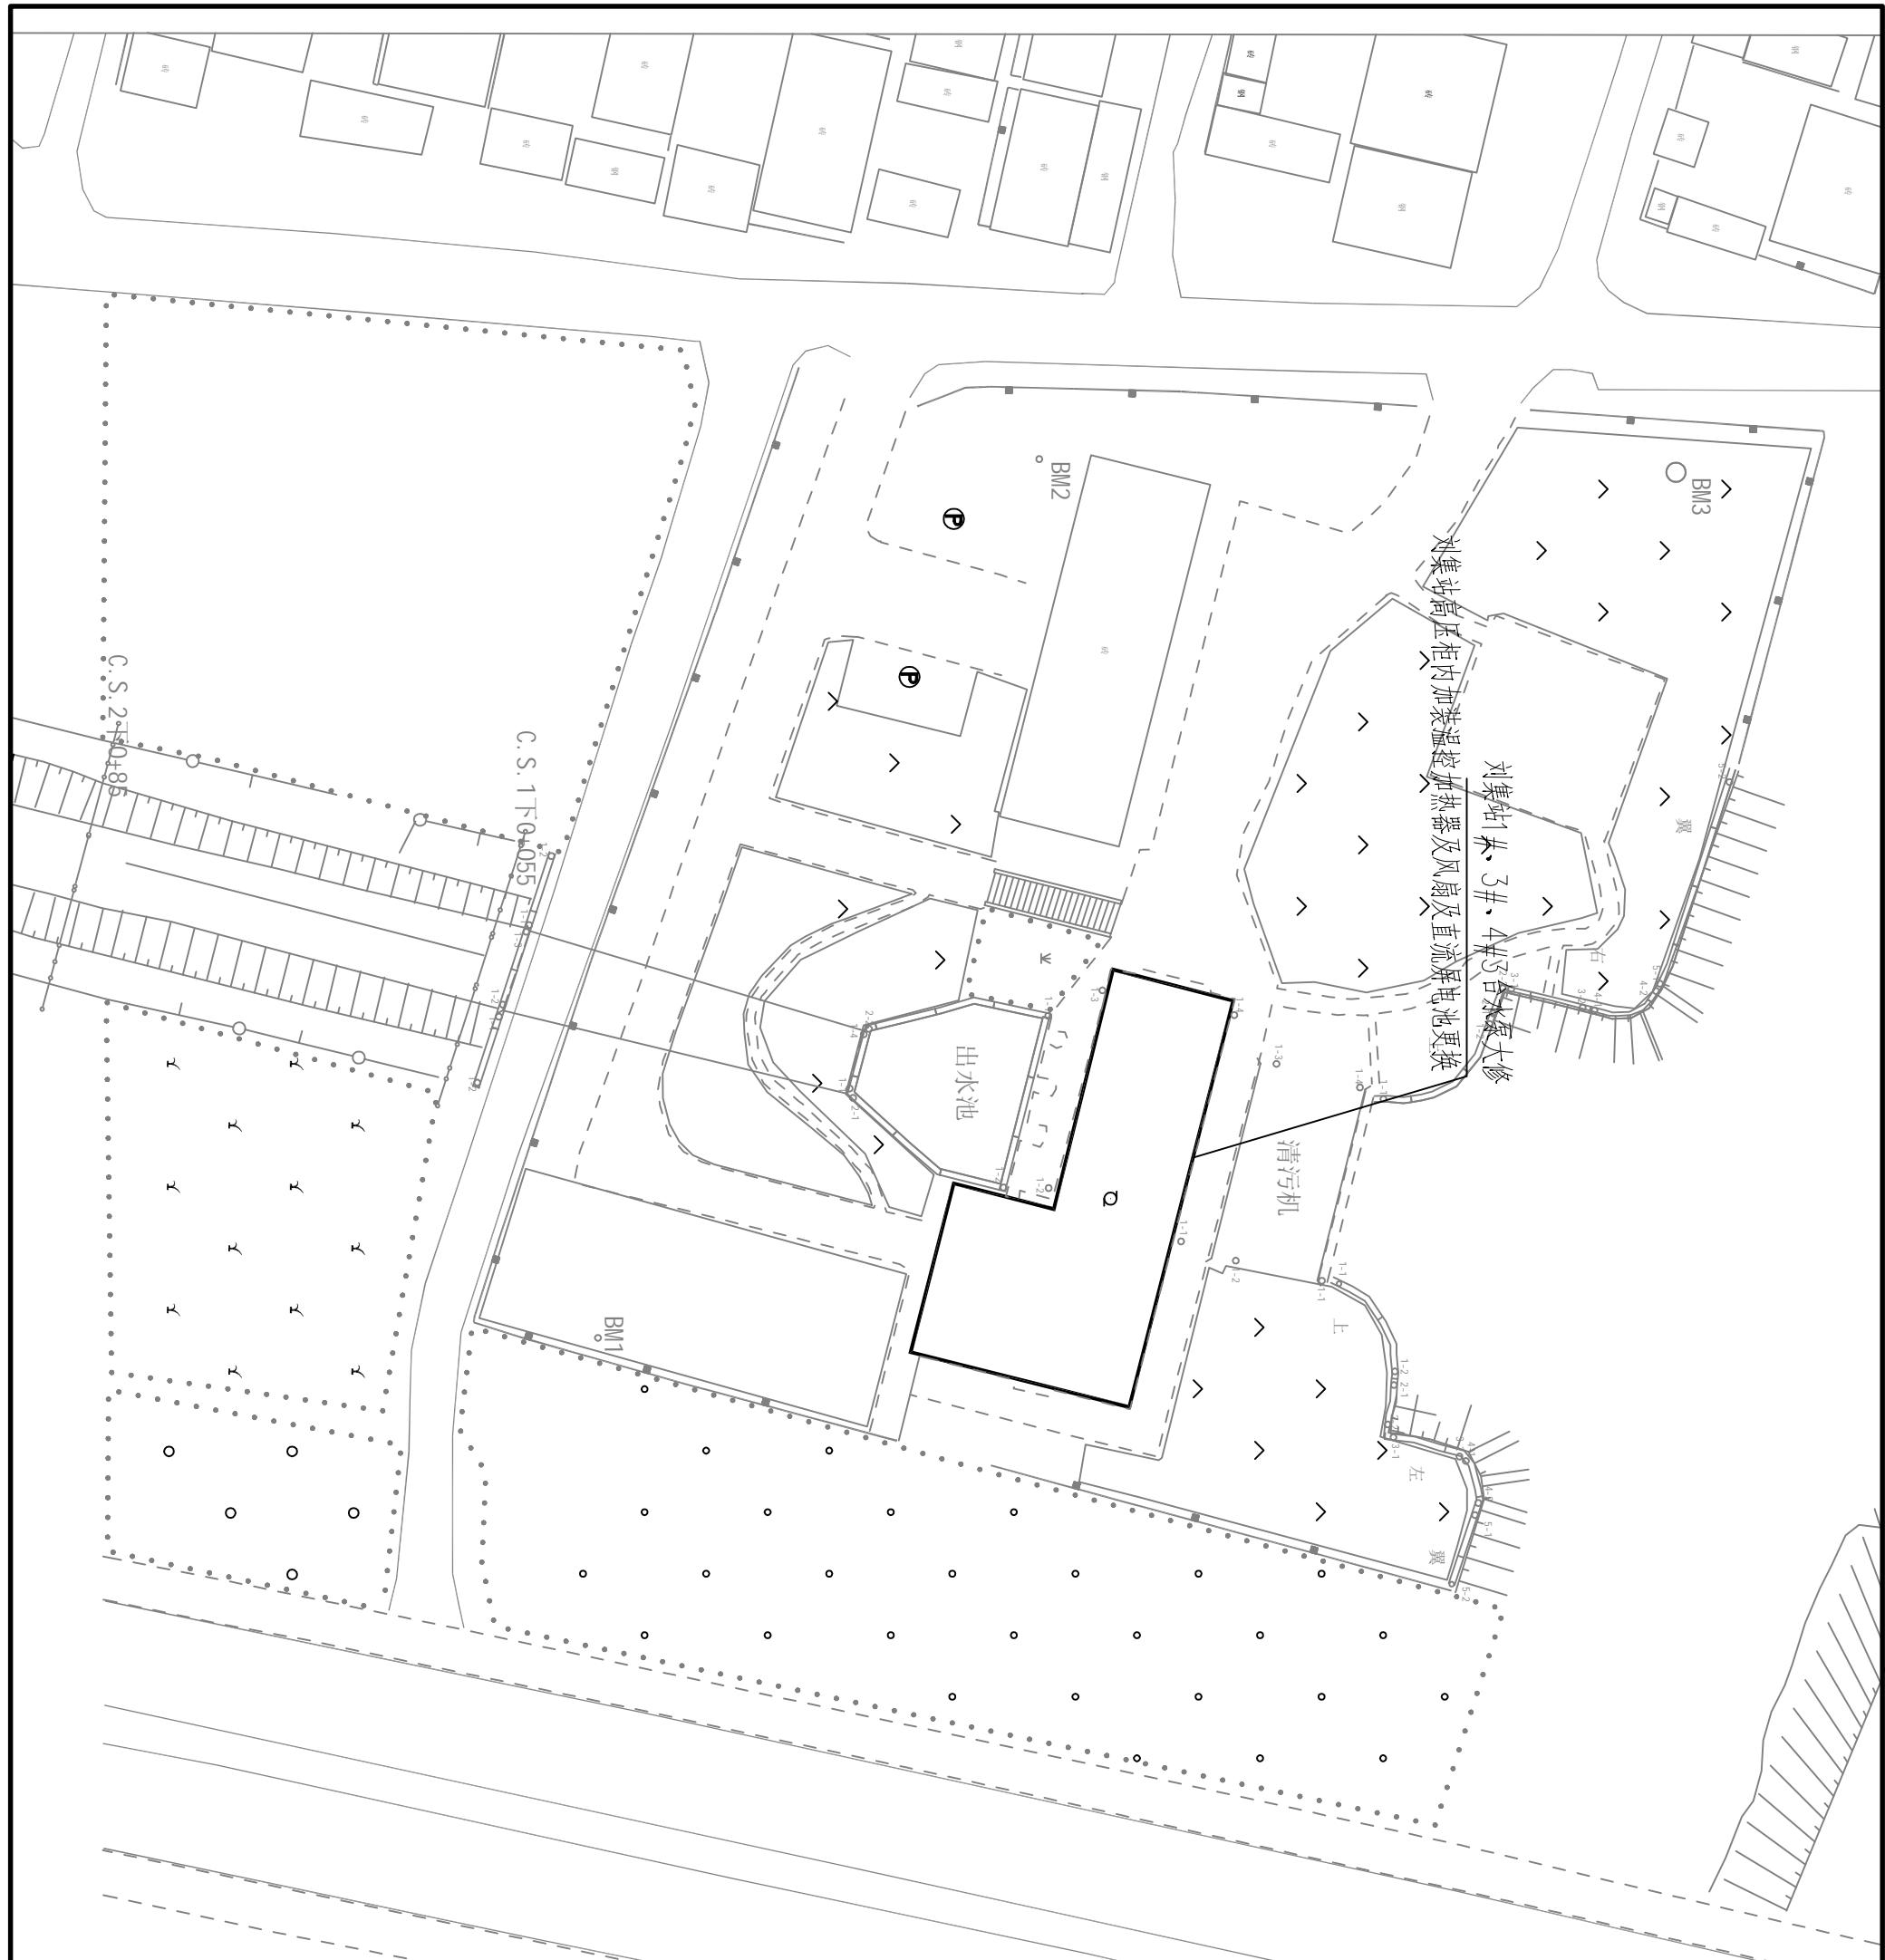

### 河南水环境勘测设计有限公司

核定	徐州市水利工程运行管理中心	水工部分
审查	李双江	2021年度市管水利工程维修项目
校核	孙晓	施工图阶段
设计	孙晓	水泵大修
制图	1#、3#、4#3台水泵大修	比例
设计证号: 乙级 A141000566	图示	日期 2025.06
	图号 SJ-W-04	