



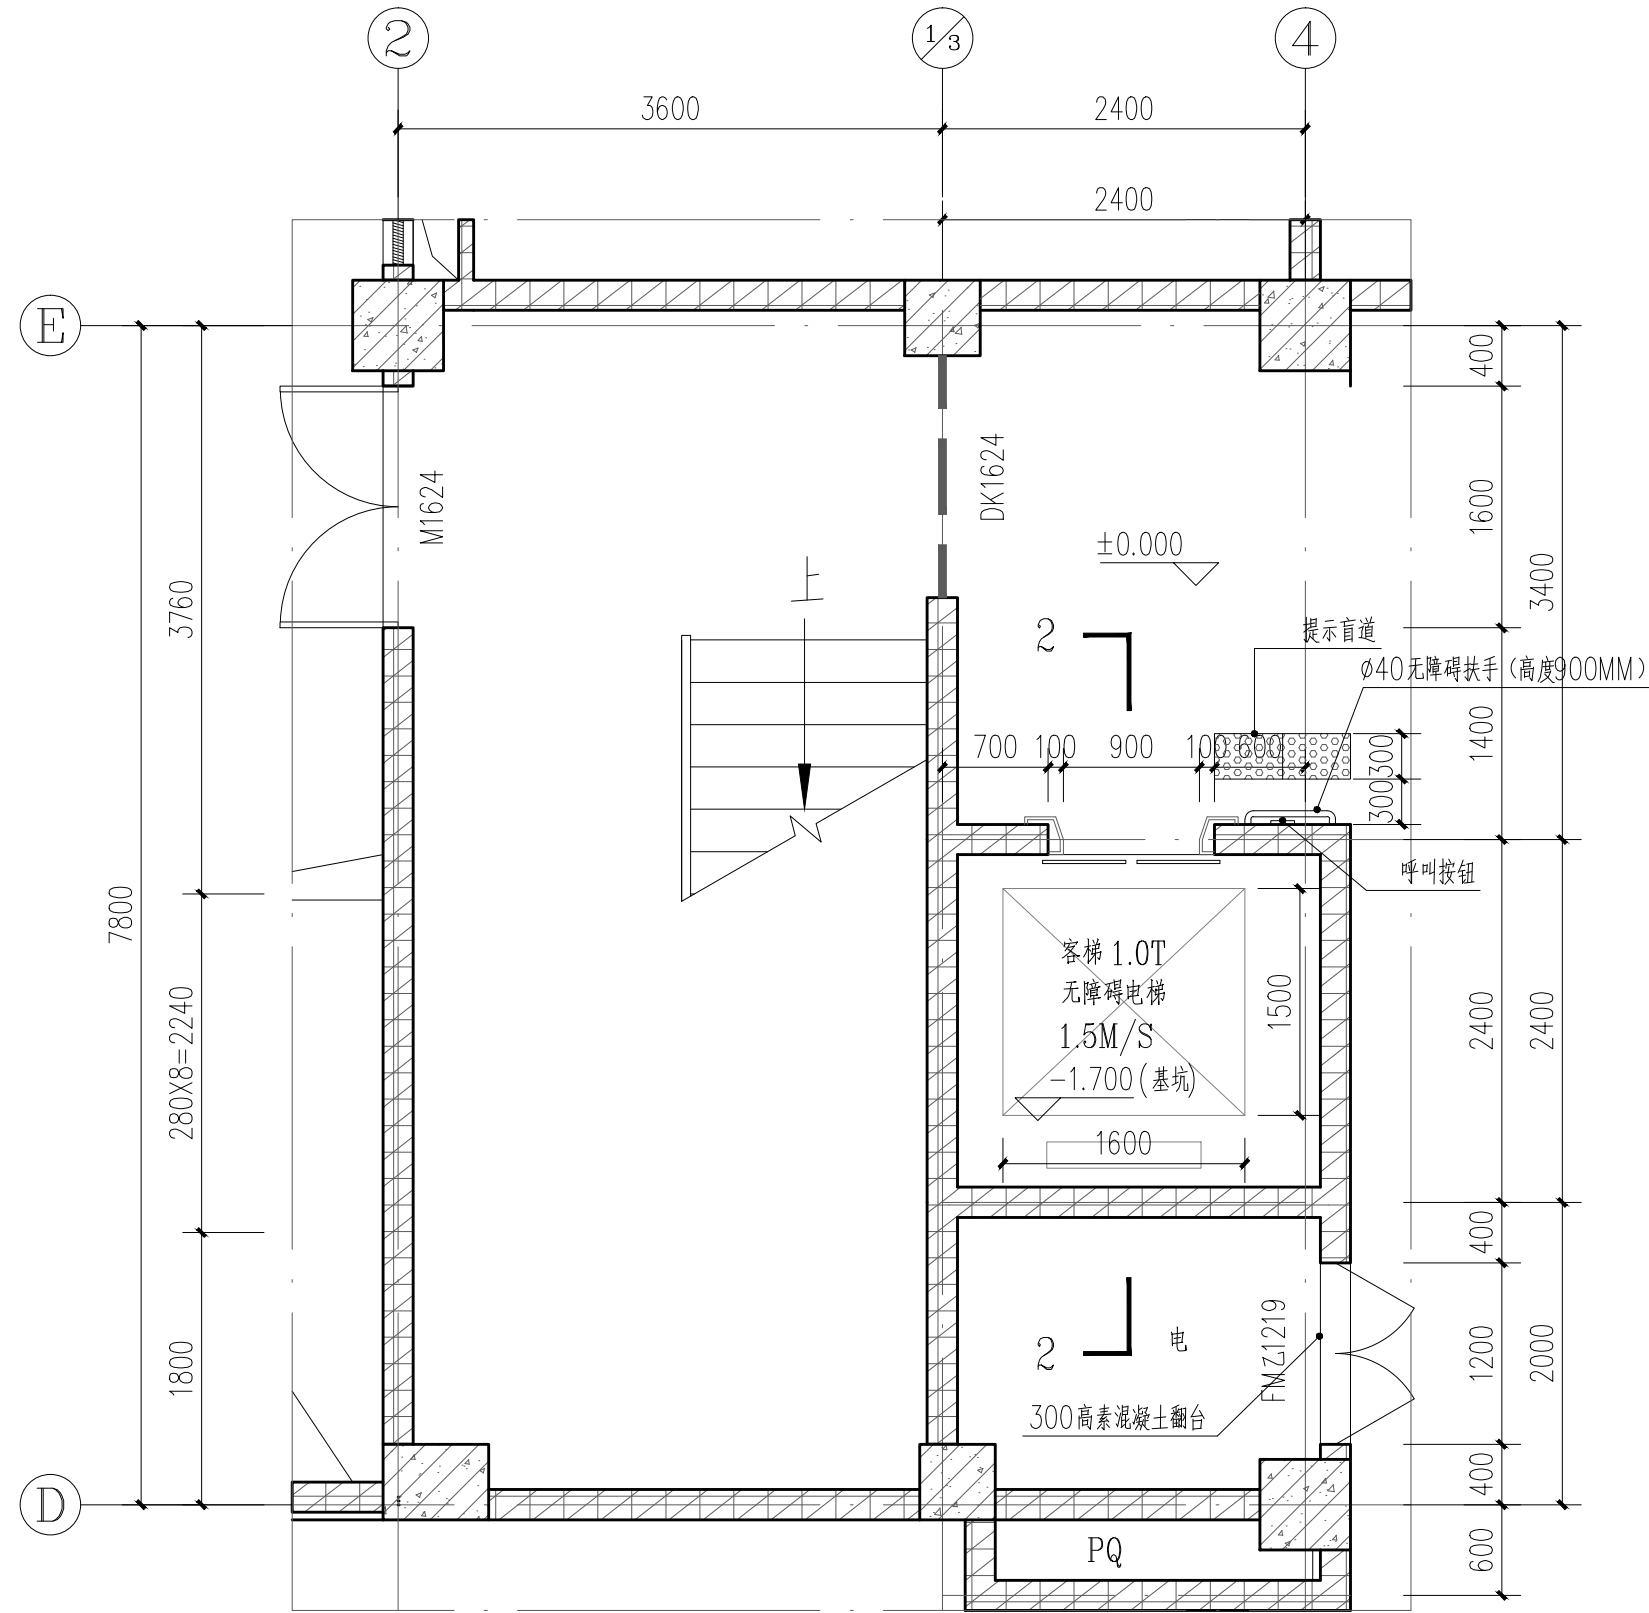

LDT1 B-B平面图 1:100

无障碍电梯说明：  
a、候梯厅深度不宜小于1.80m；b、呼叫按钮高度宜为850MM~1100MM且距内转角处侧墙距离不应小于400MM，按钮应设置盲文标志，呼叫按钮宜设置提示盲道；c、电梯门洞外口宽度≥900MM；d、厅内应设电梯运行显示和抵达音响装置；e、电梯入口处应设提示盲道；f、轿厢门开启后通行净宽不应小于900MM，完全开启时间应保持不小于3S；在轿厢的侧壁上应设高0.9M~1.10M带盲文的楼层按钮，盲文宜设置于按钮旁；g、电梯轿厢内应三面安装扶手，并保持连贯，高度为850MM~900MM；h、轿厢内应设置电梯运行显示装置和报层音响，轿厢正面离900MM处至顶部应安装镜子或采用镜面效果的材料，电梯位置应设置无障碍标识；  
电梯参照某知名品牌参数，电梯井道施工时需业主选定的电梯厂家对井道尺寸核对后方可施工。

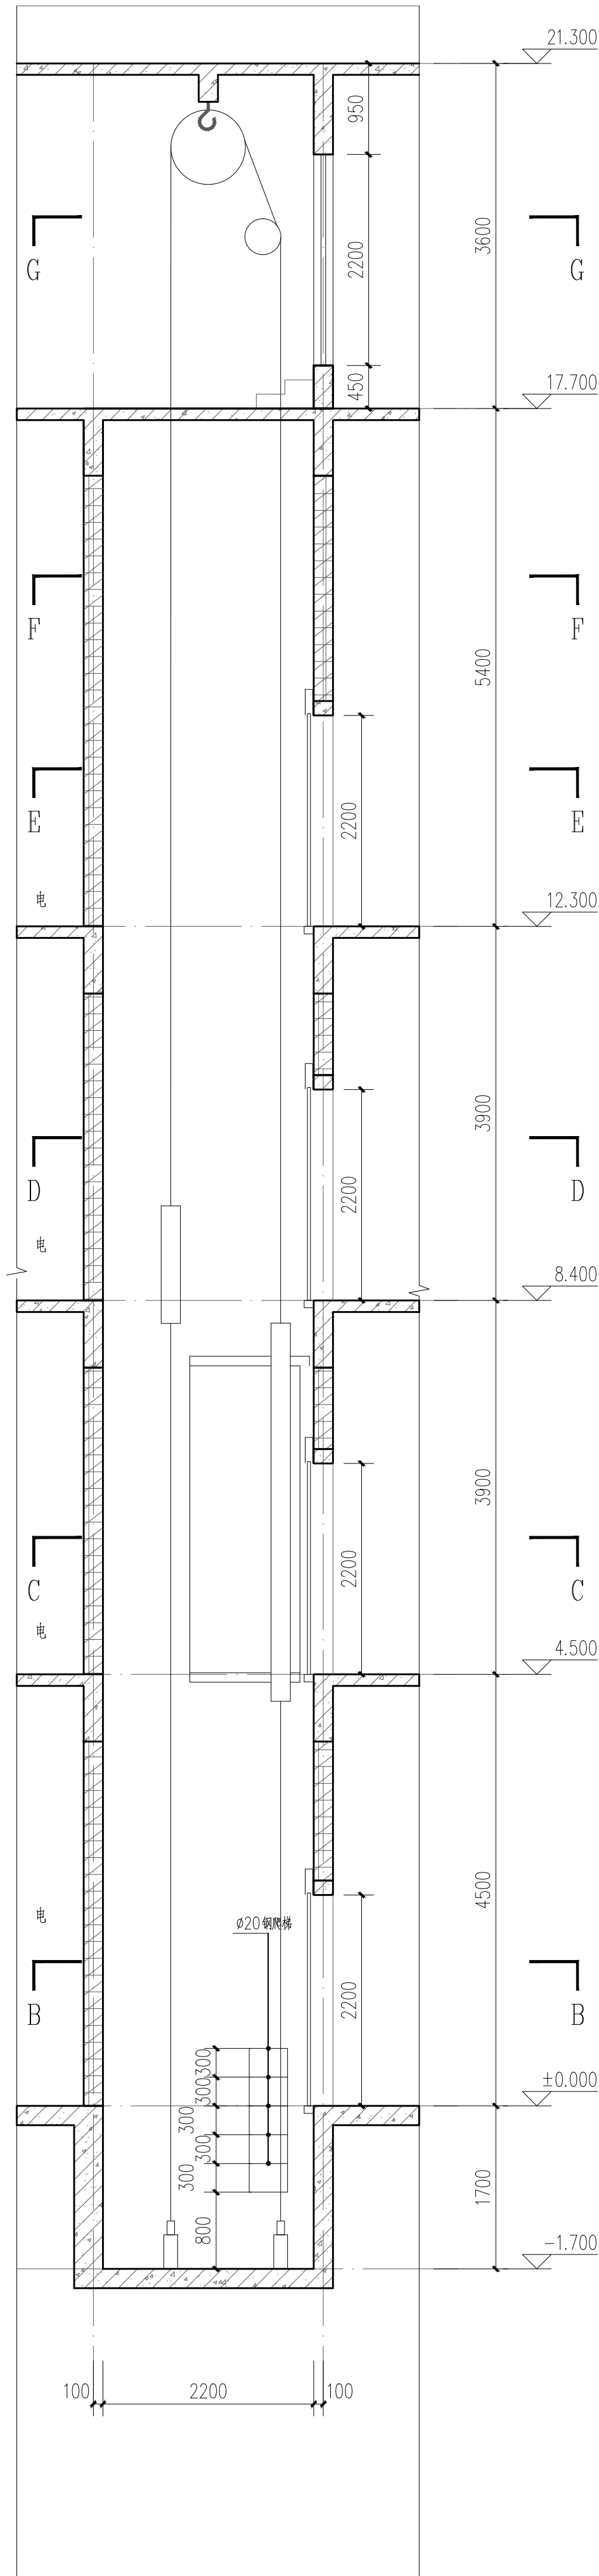

LDT1 2-2剖面图 1:50