




# 4000\*2000不含休息室

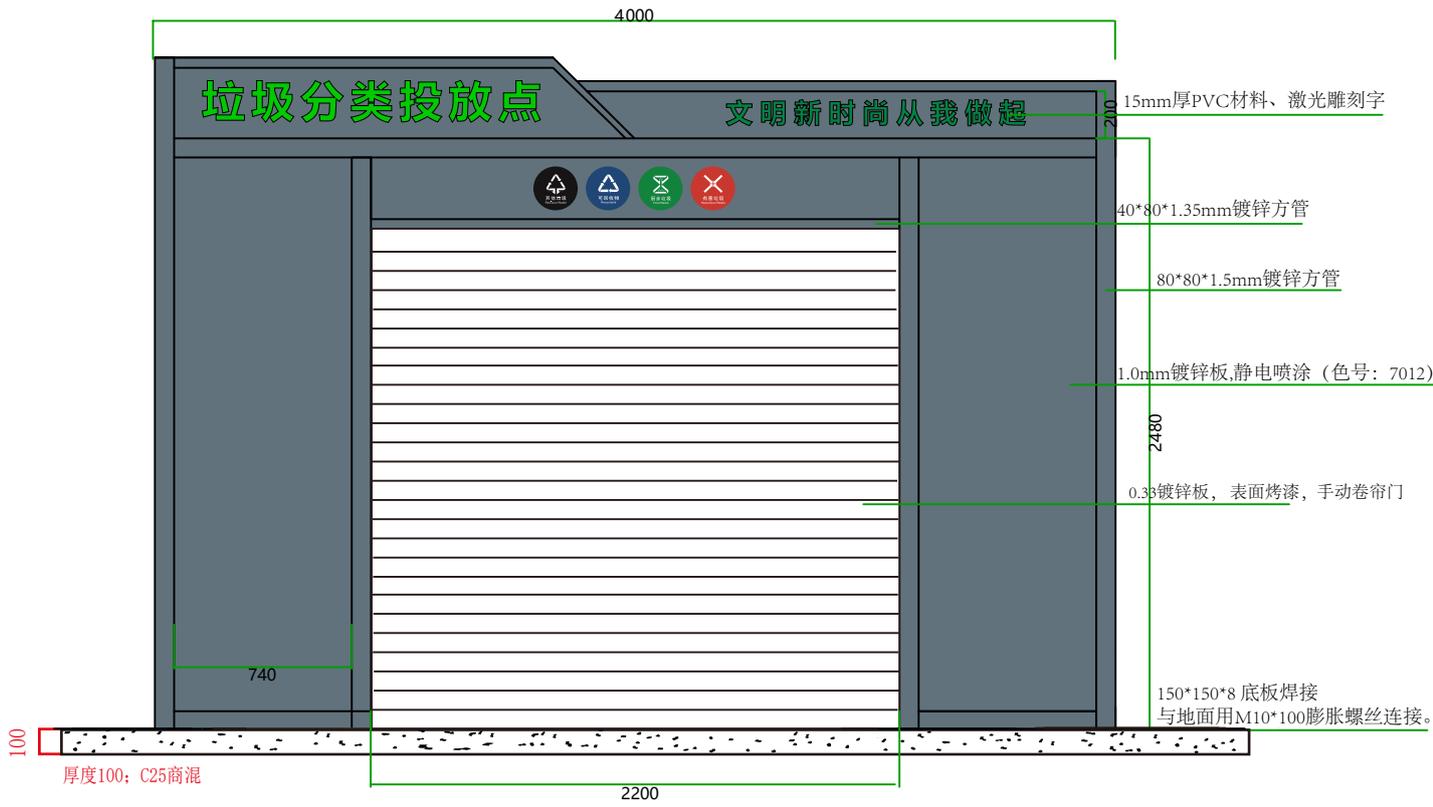


正视图

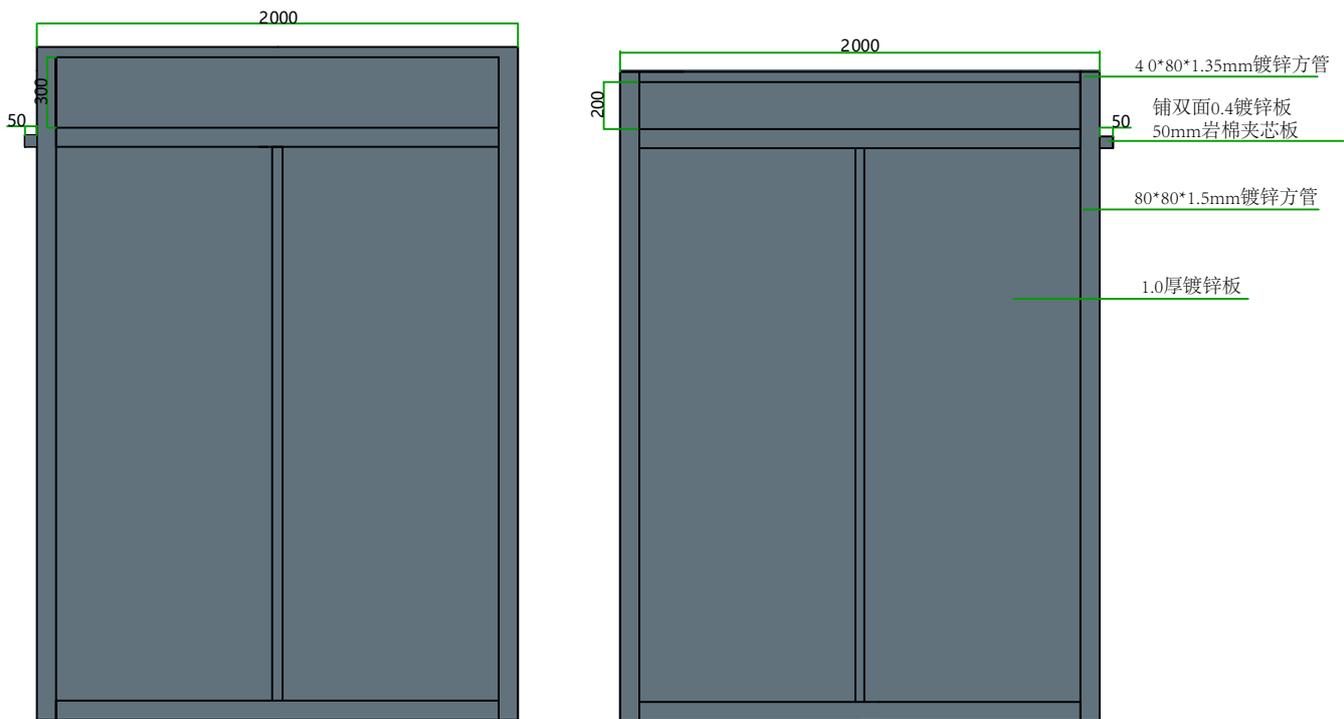


左右视图

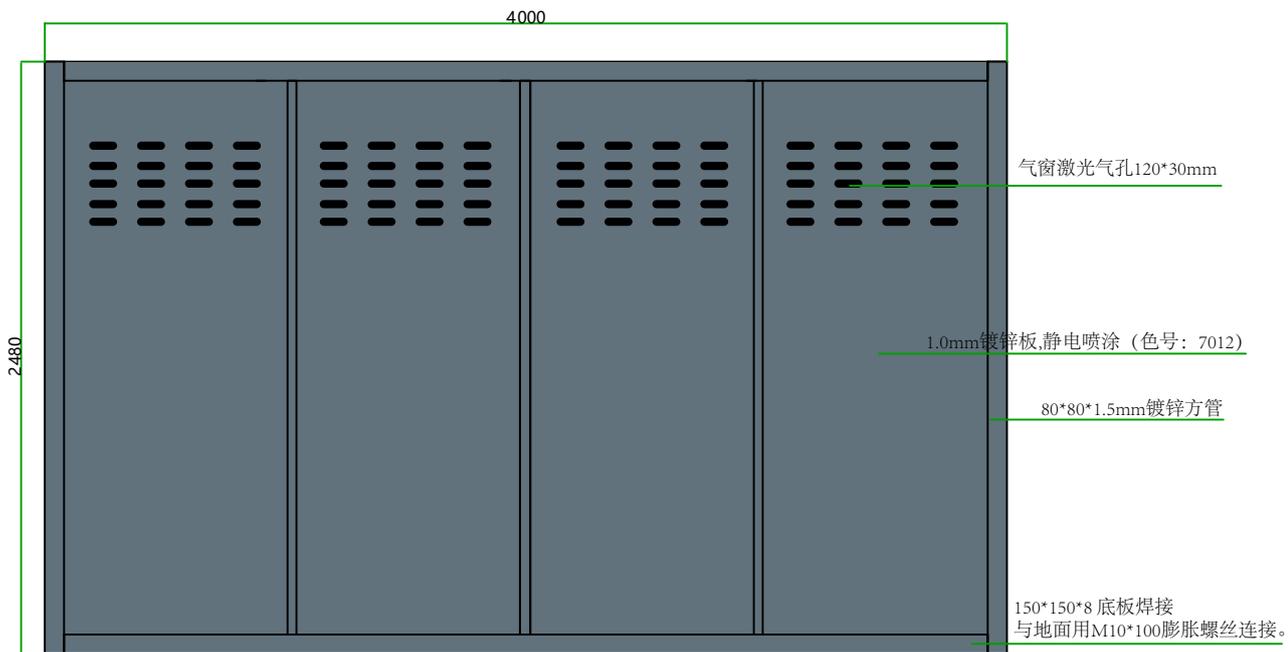


后视图

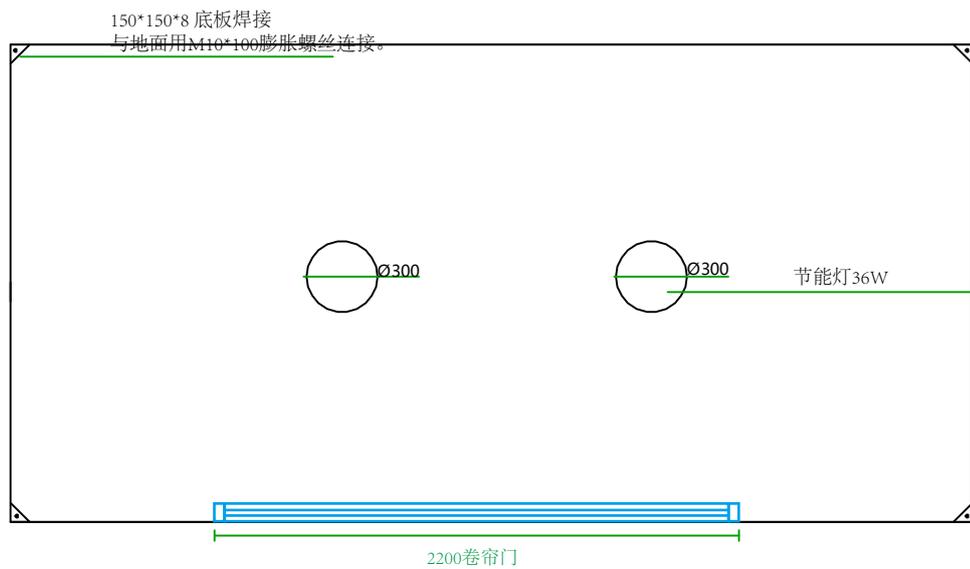


俯视图

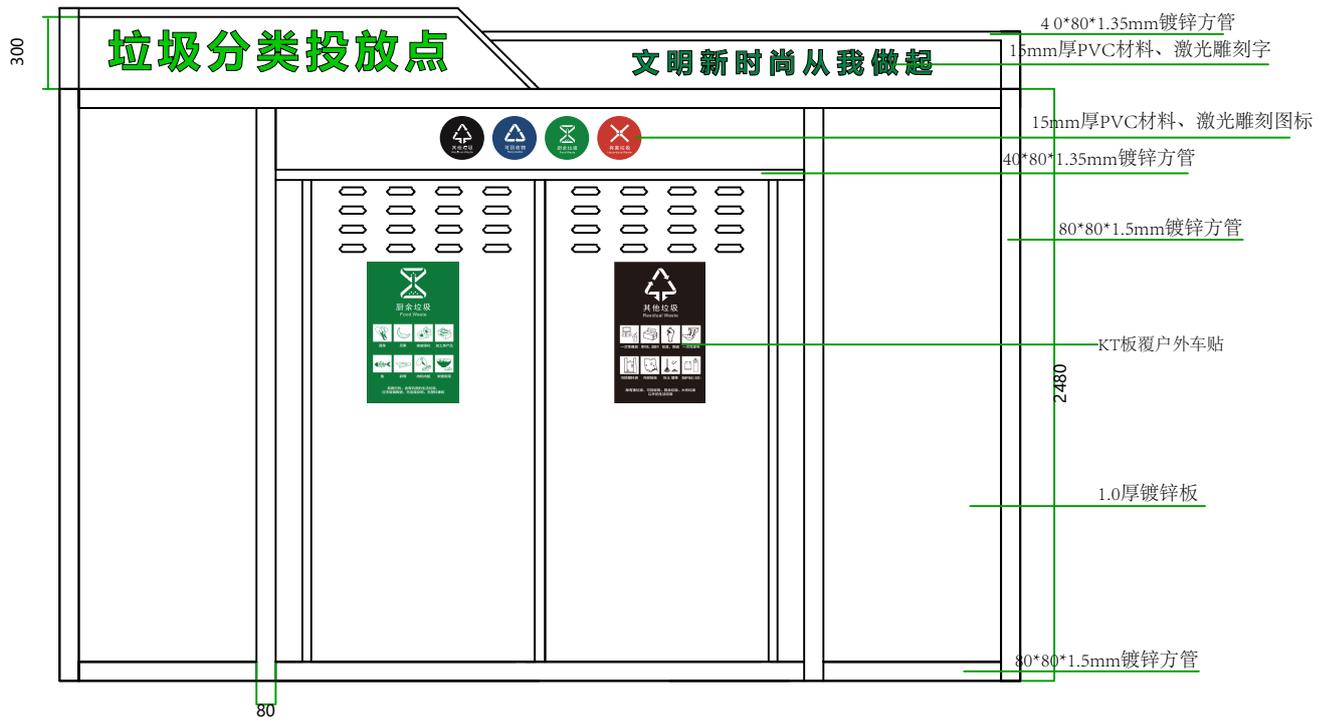


内部骨架图

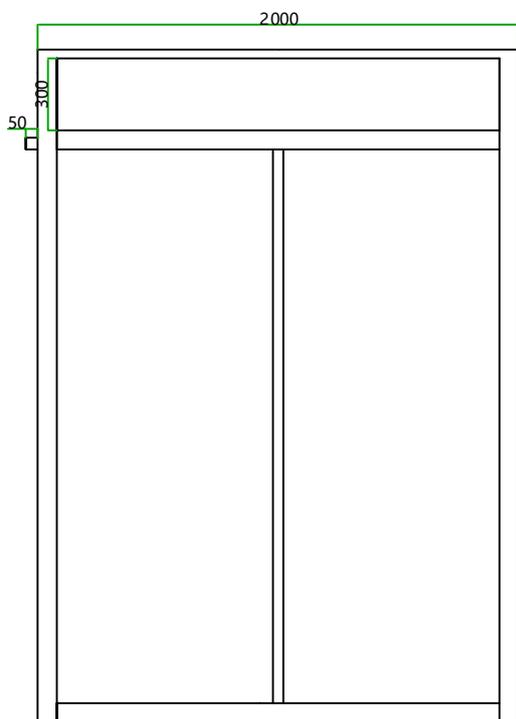


左侧骨架图

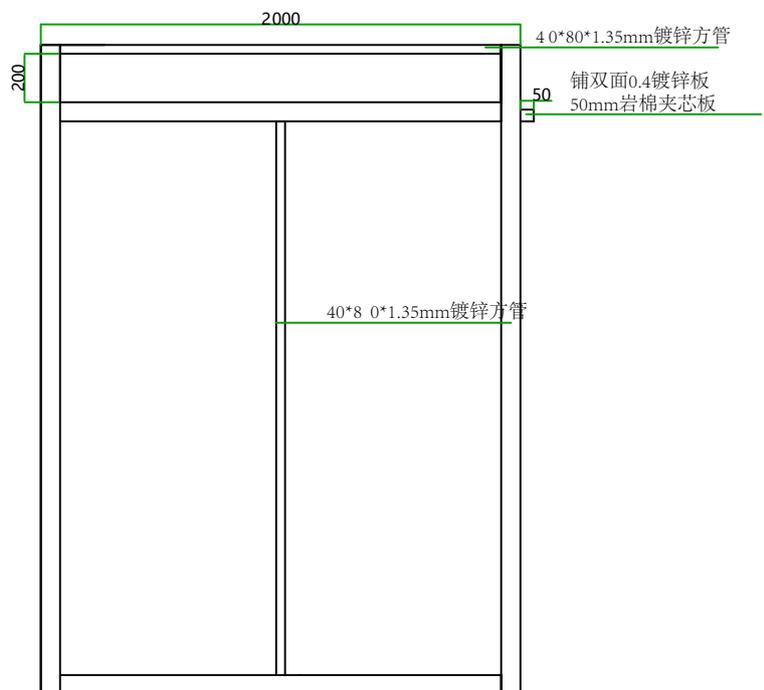

右侧骨架图

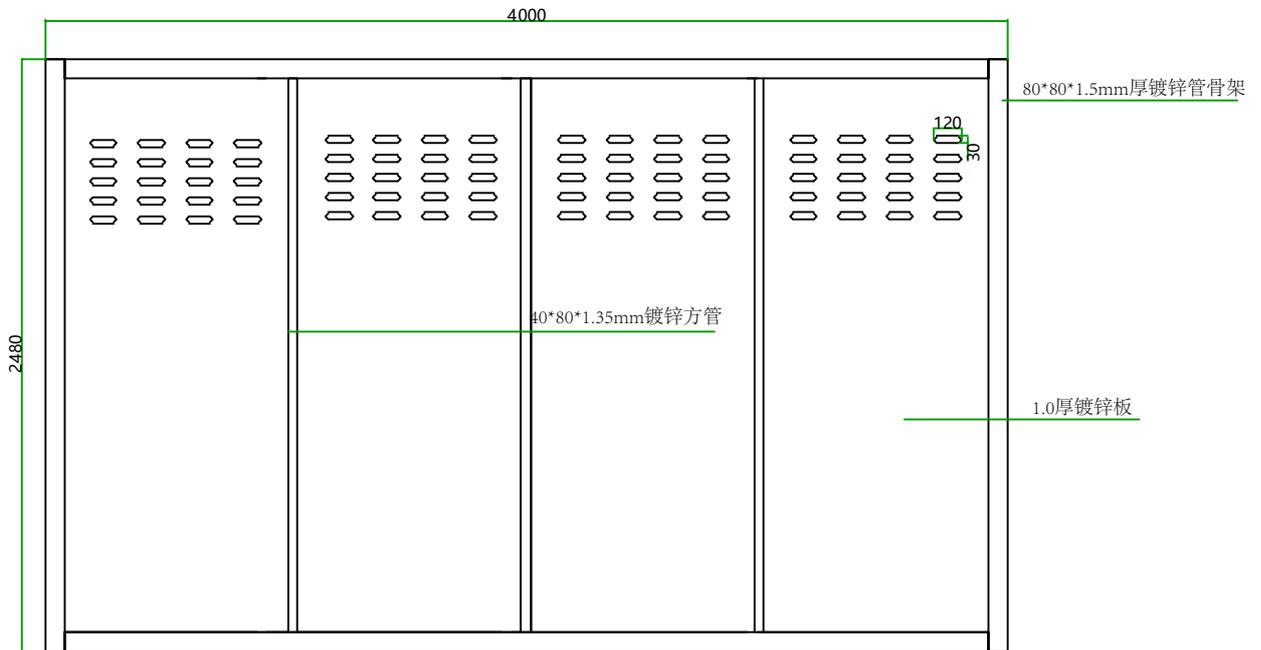


后方内部骨架图

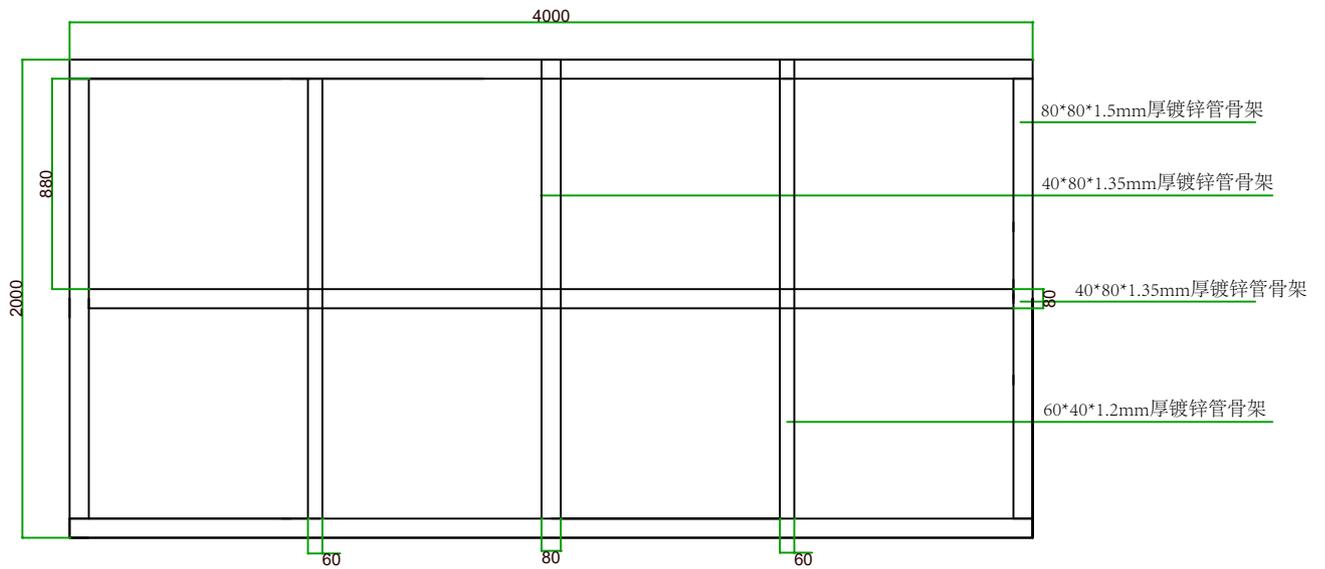


顶棚骨架图


# 3000\*1000不含休息室

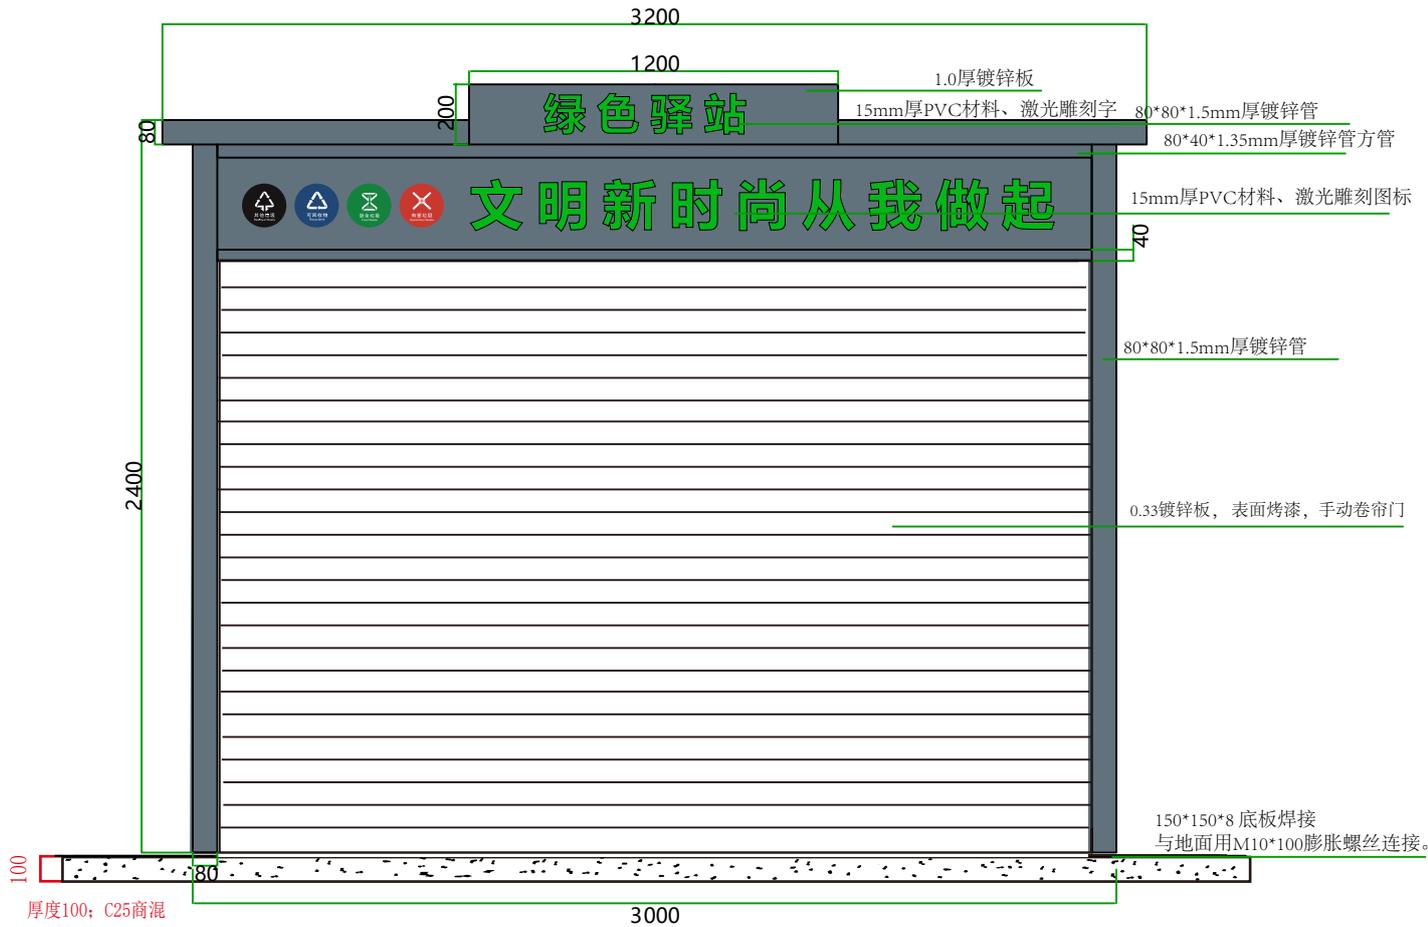


正视图

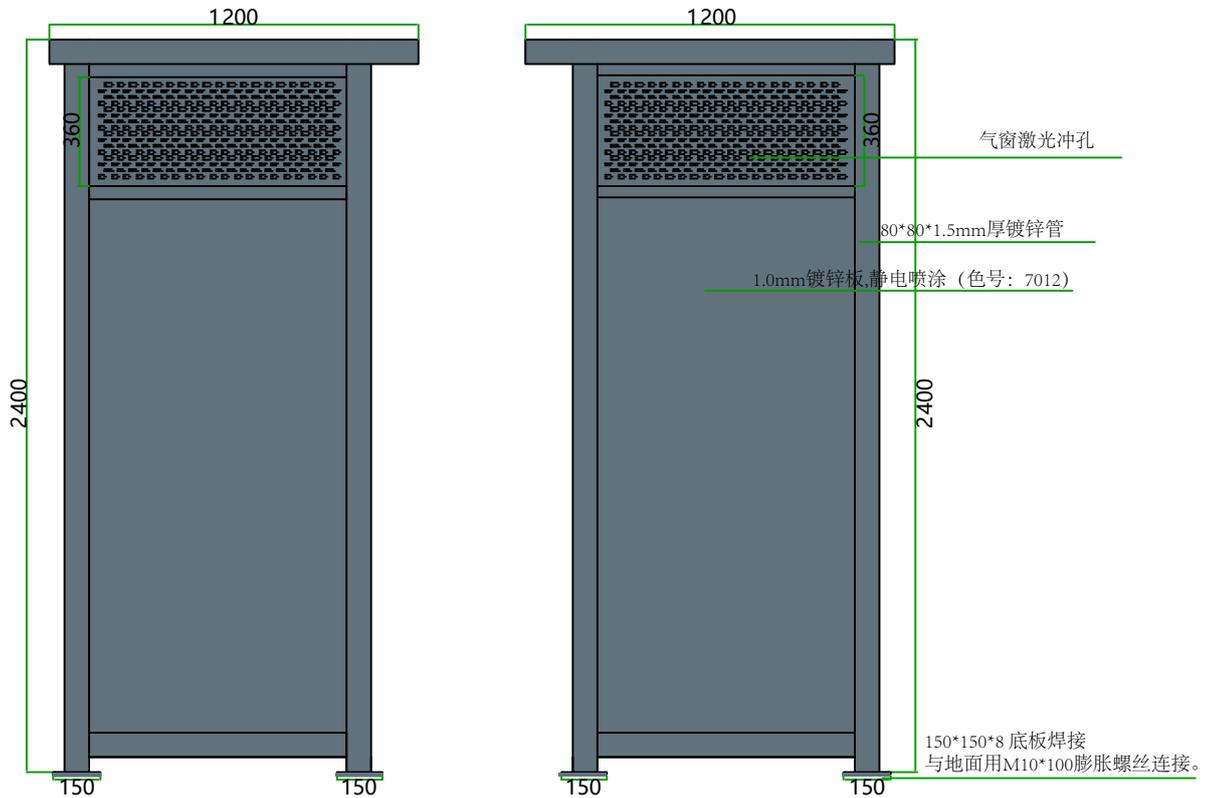


左右视图

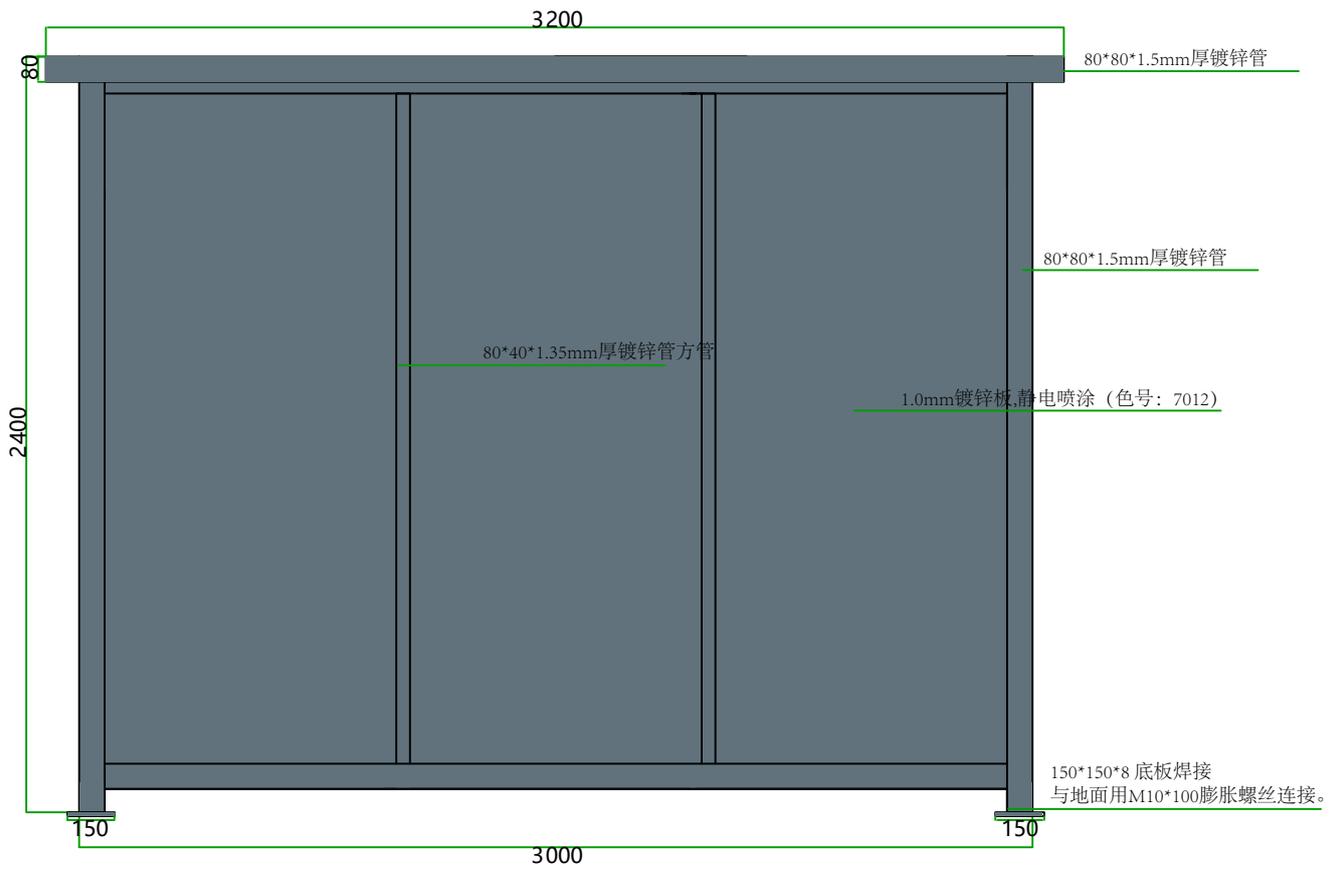


后视图

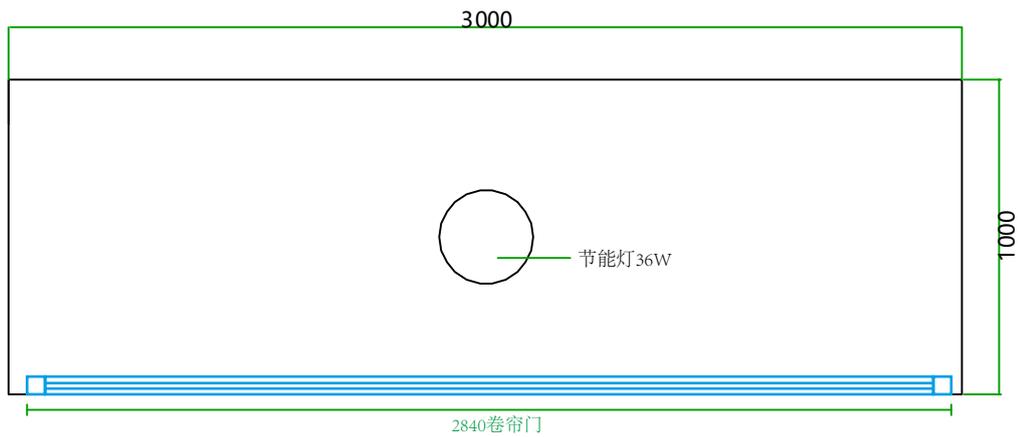

俯视图

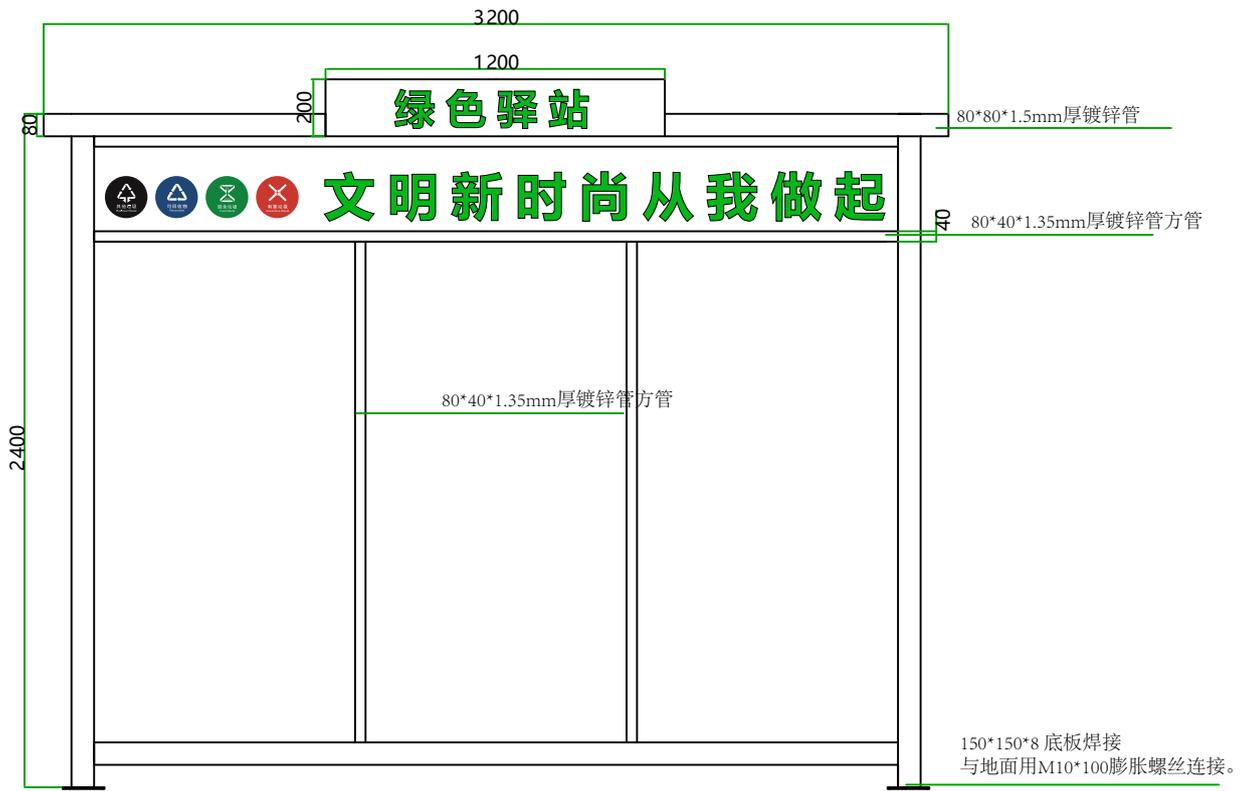


内部骨架图

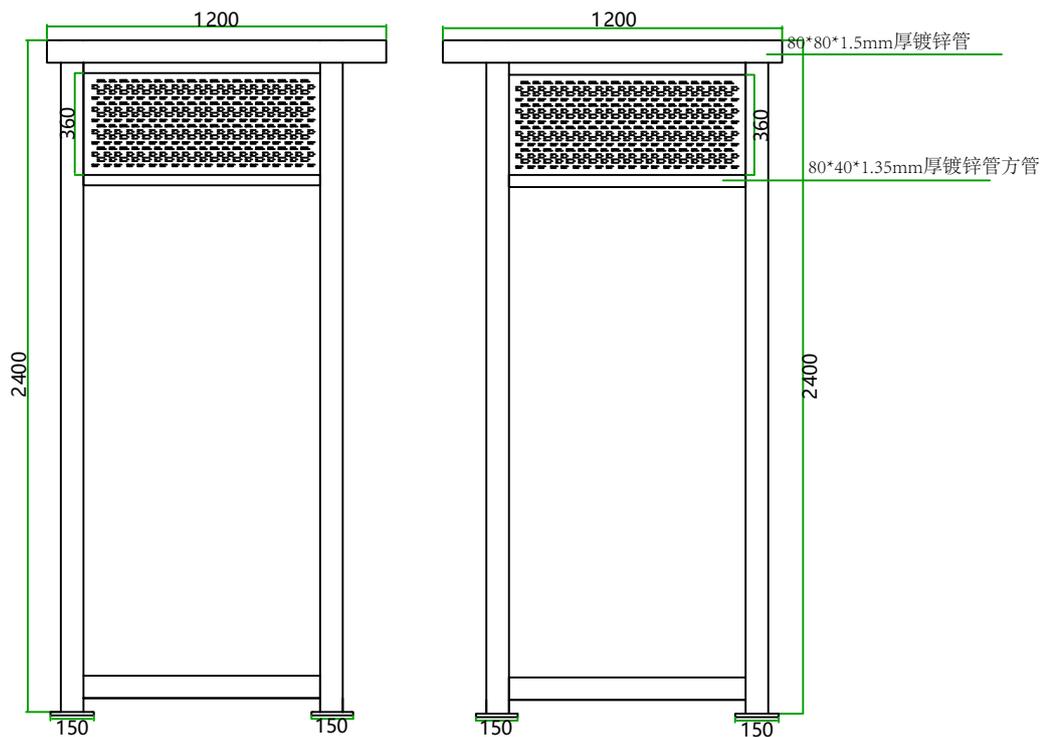


左侧骨架图


右侧骨架图

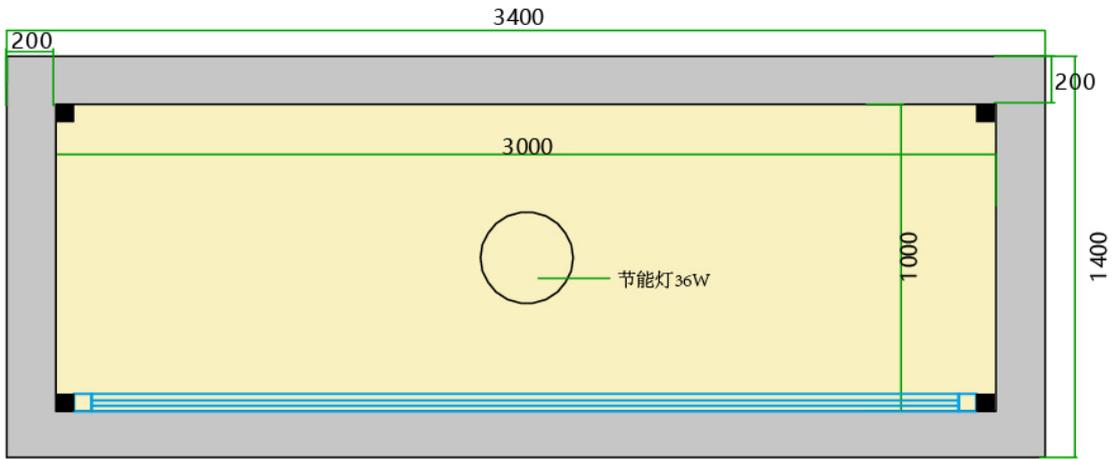

地面硬化图

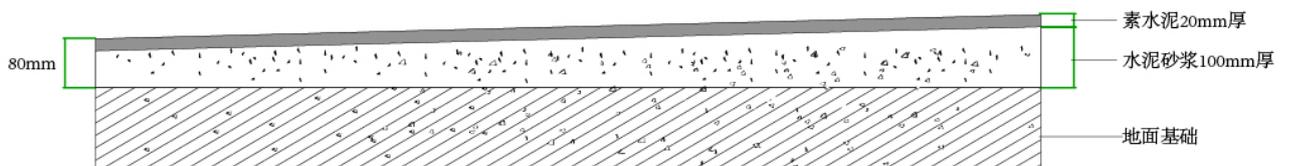

地面硬化剖面图（垃圾房前面80mm，后面硬化120mm）

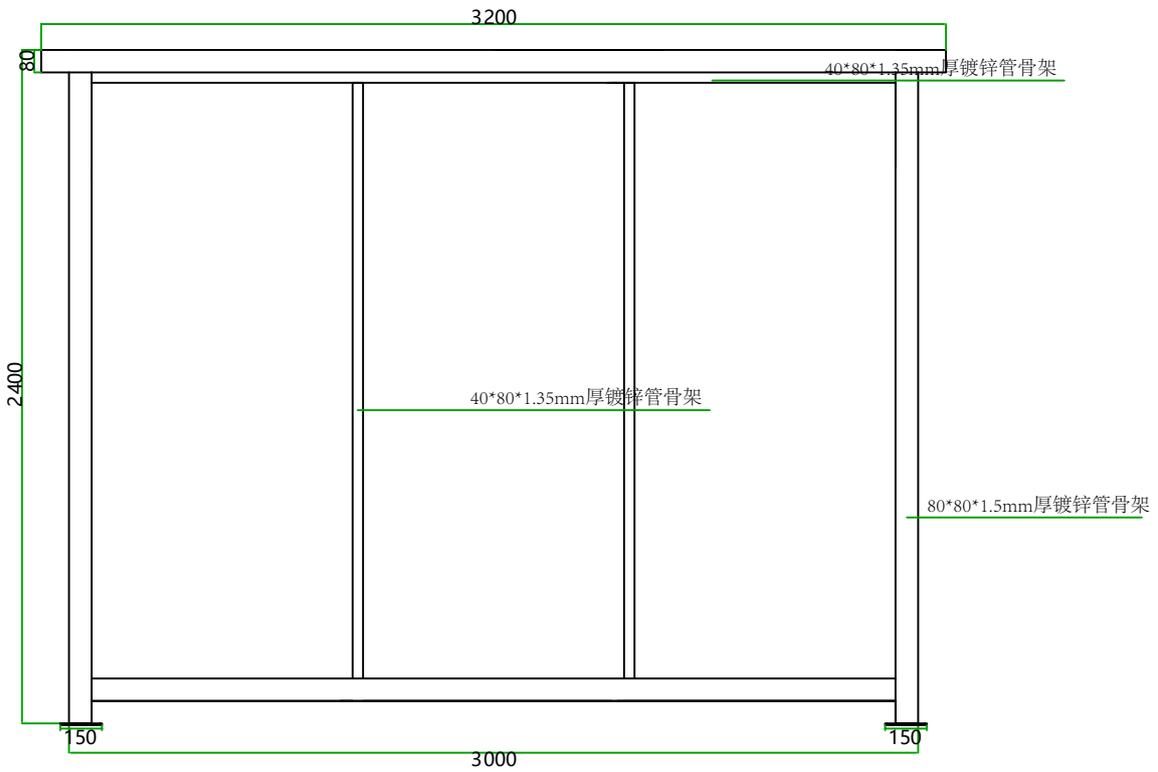


后方内部骨架图




顶棚骨架图


# 5000\*1000含休息室

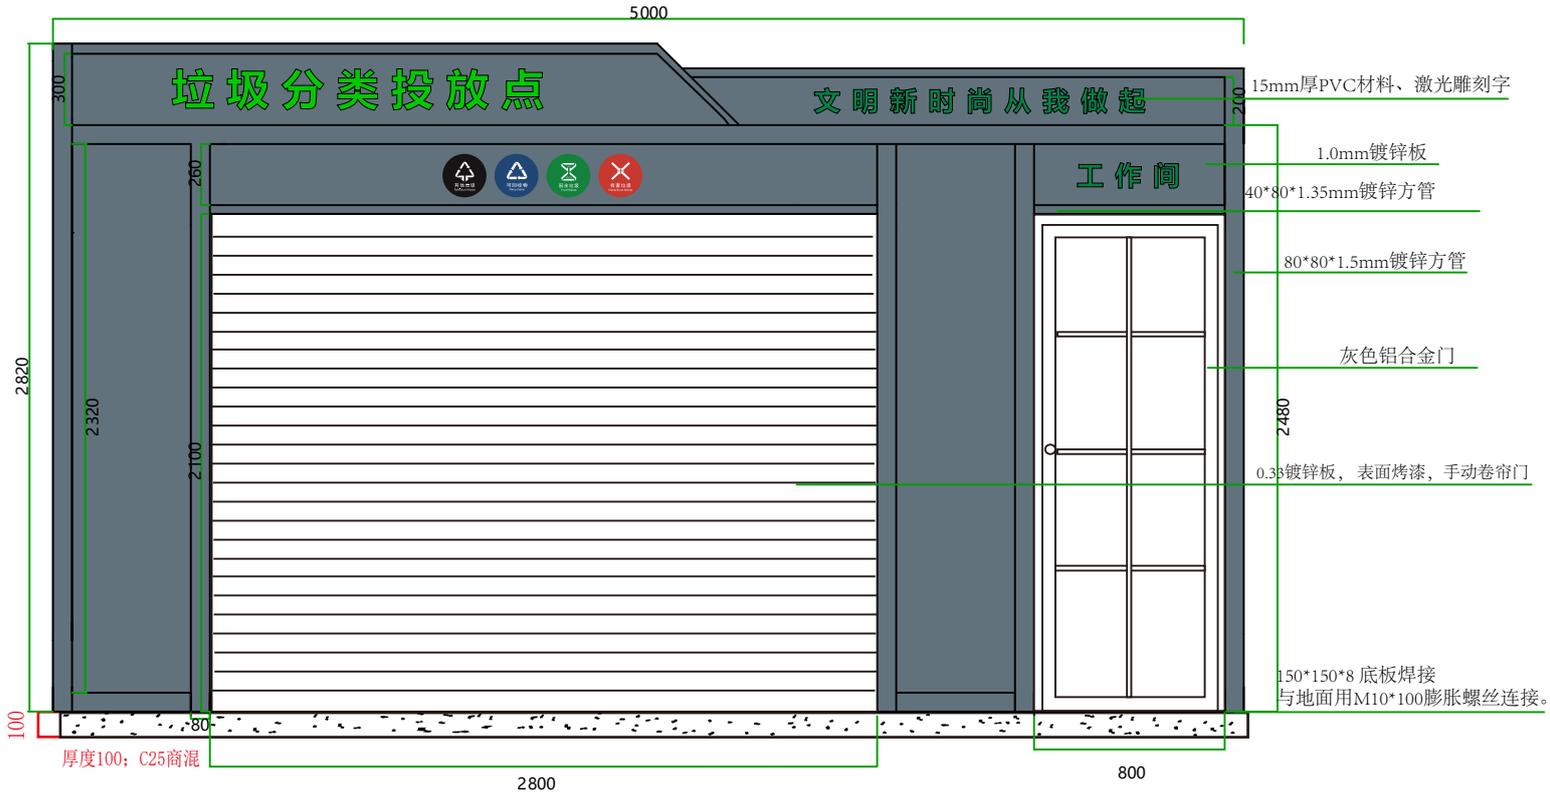


正视图

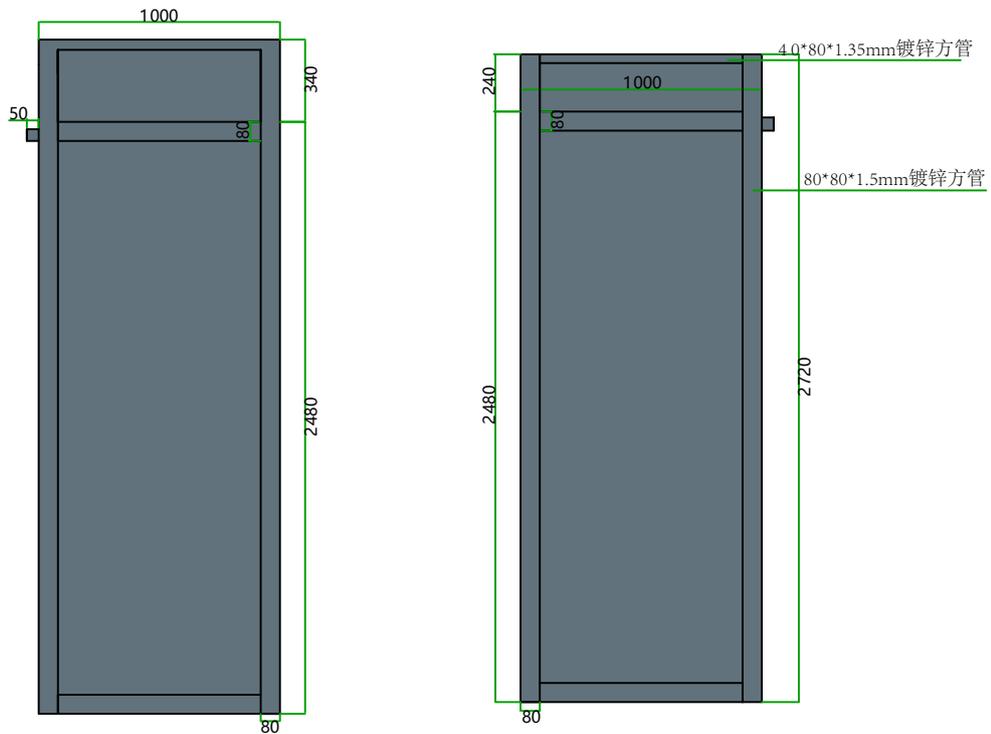

左右视图

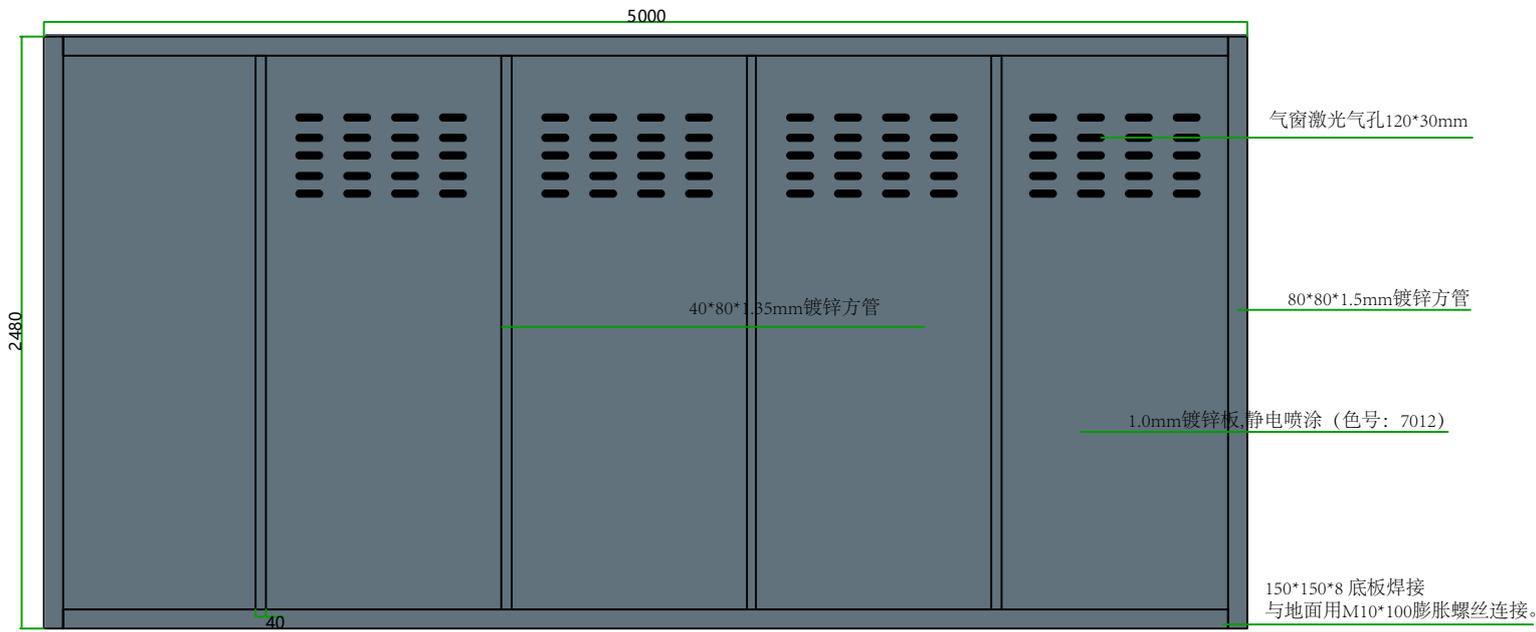


后视图

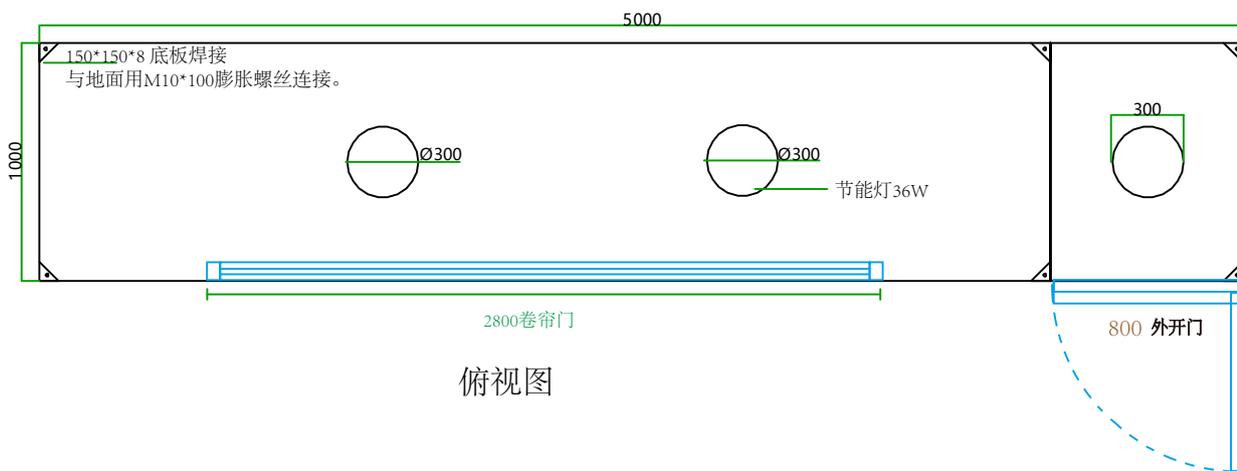


俯视图





内部骨架图

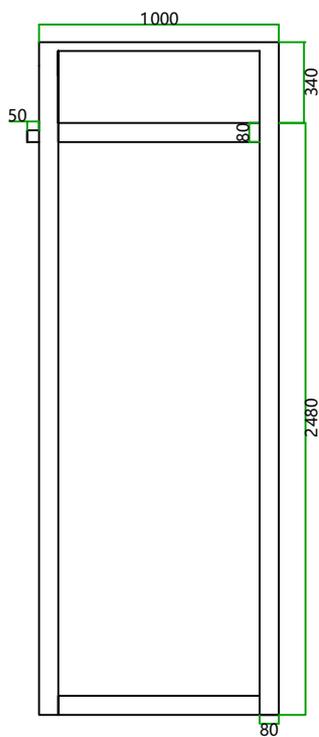


左侧骨架图

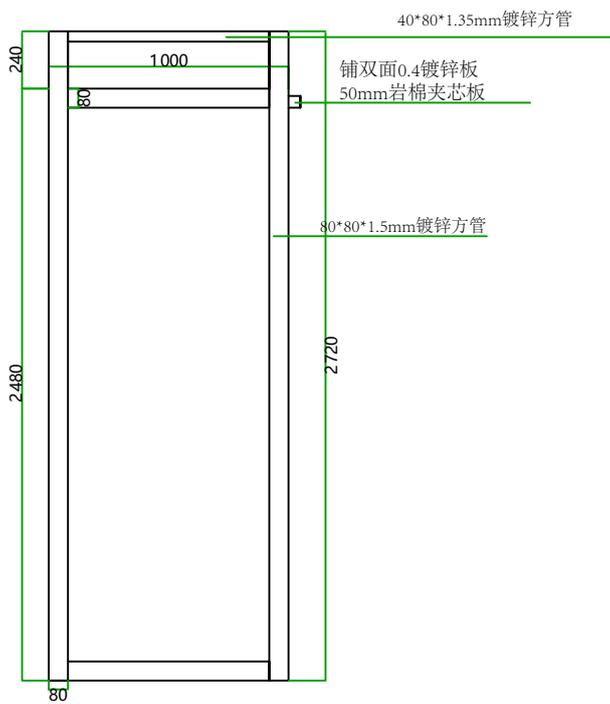


右侧骨架图

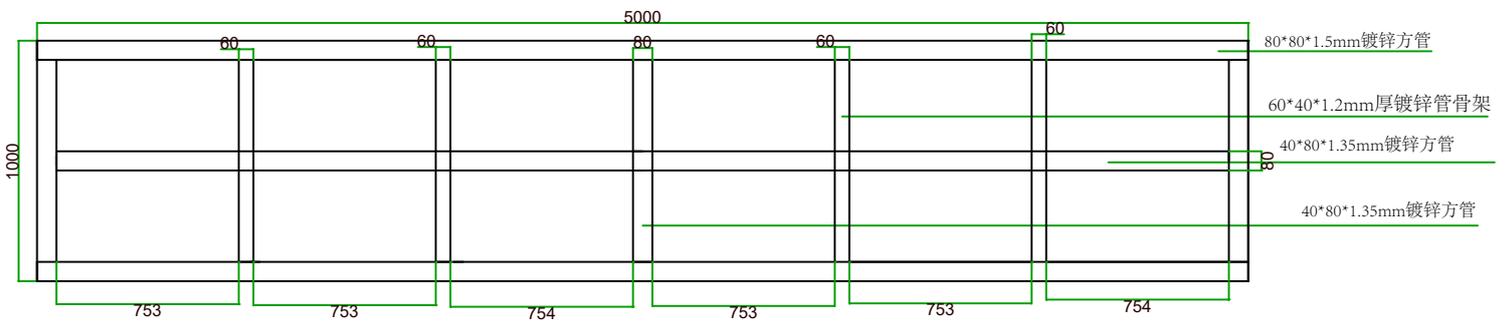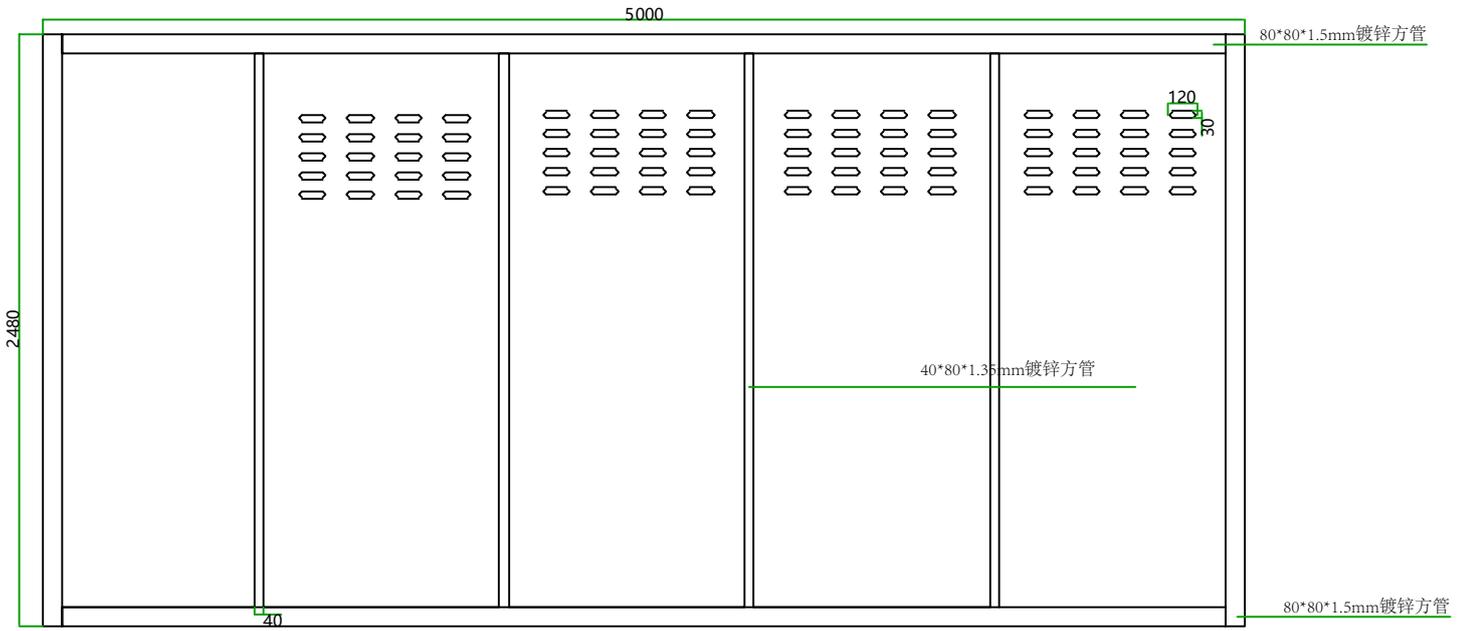

# 6000\*3000含休息室

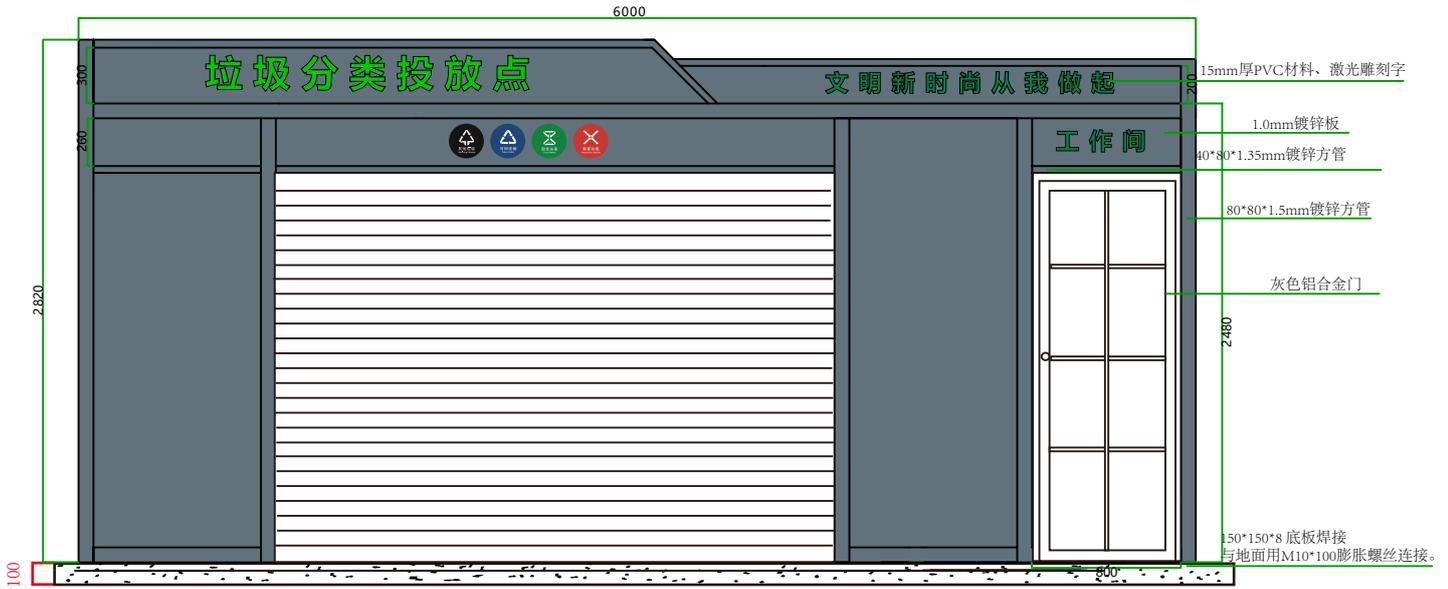


正视图

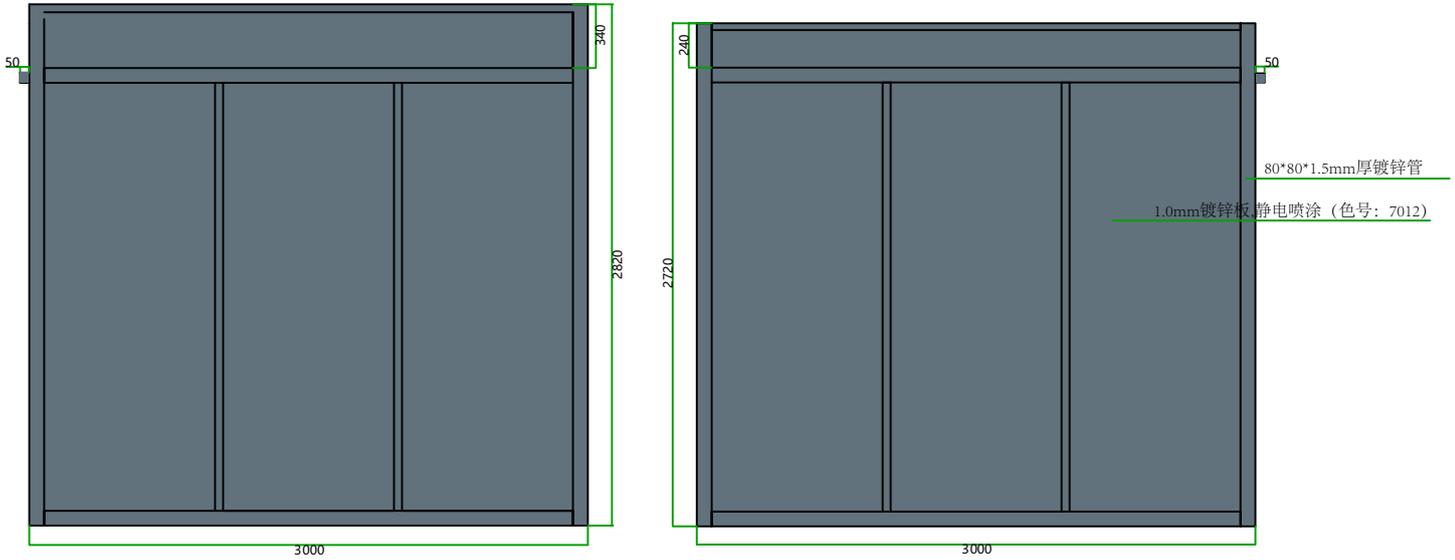



左右视图




后视图

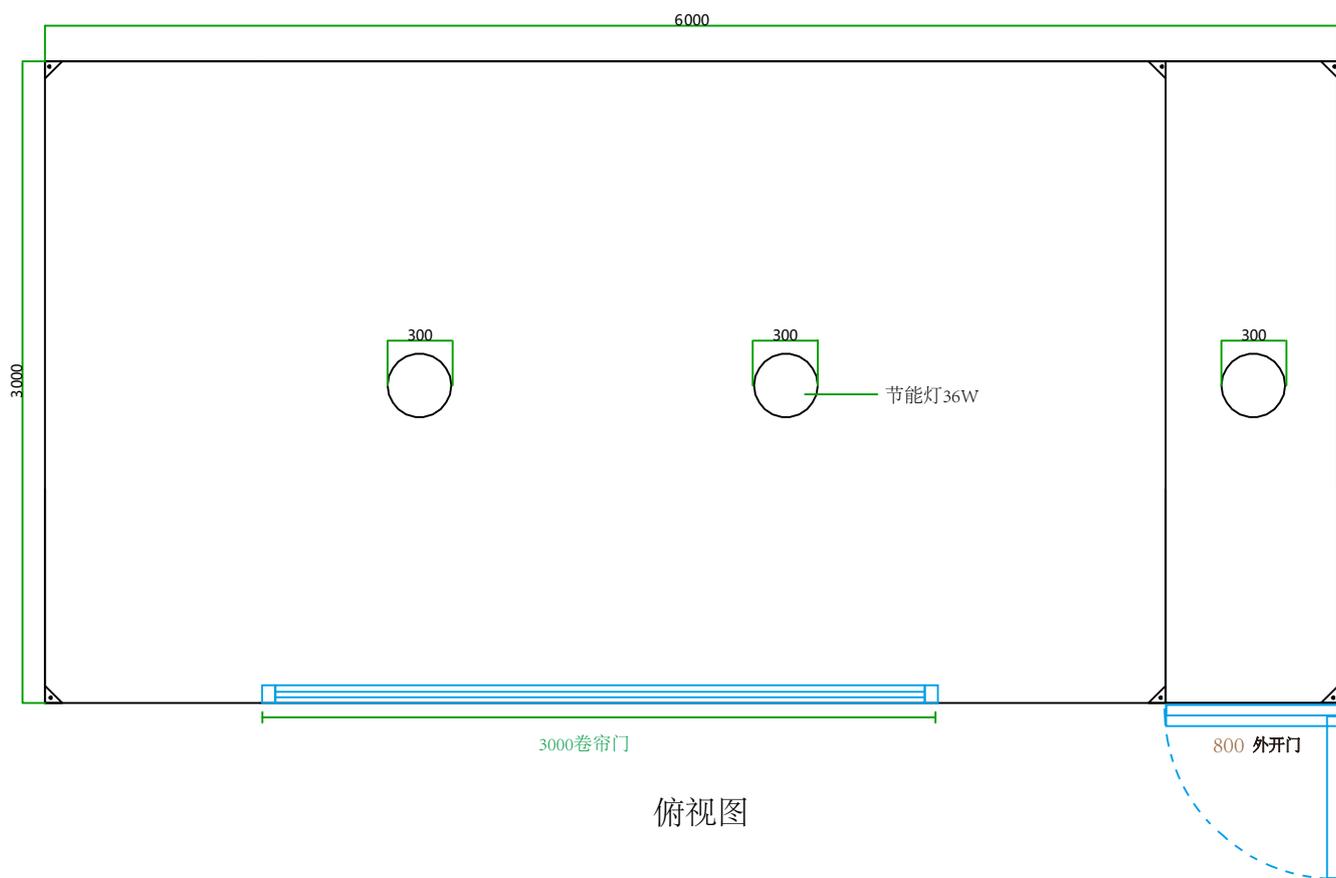


俯视图

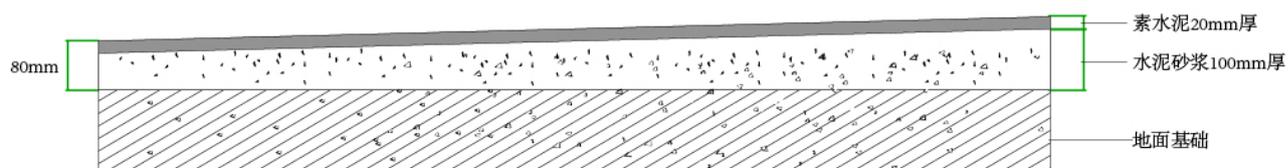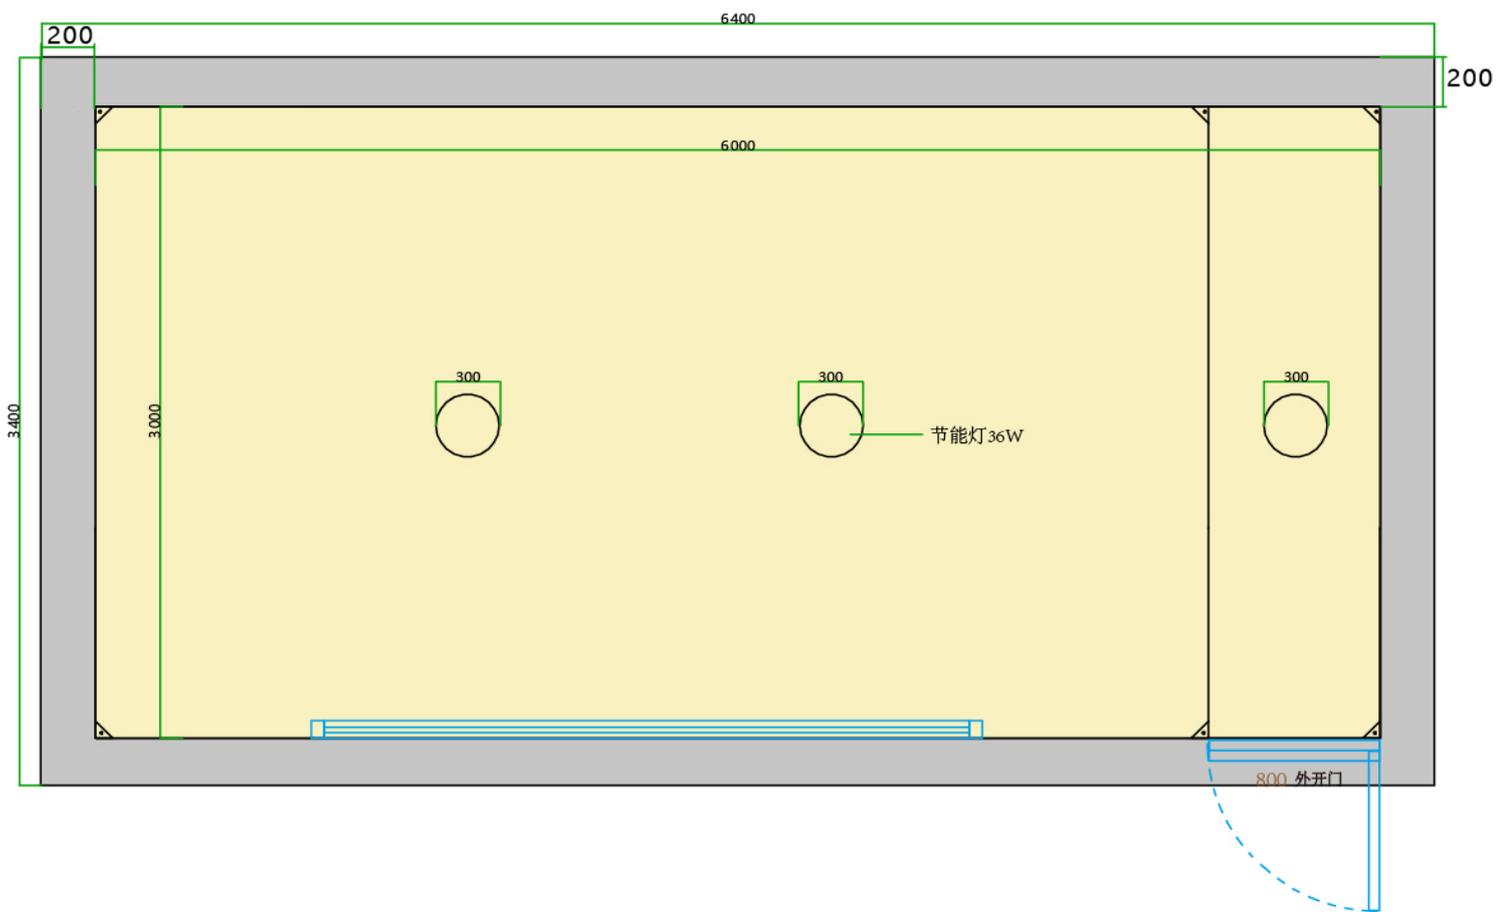


地面硬化剖面图（垃圾房前面80mm，后面硬化120mm）

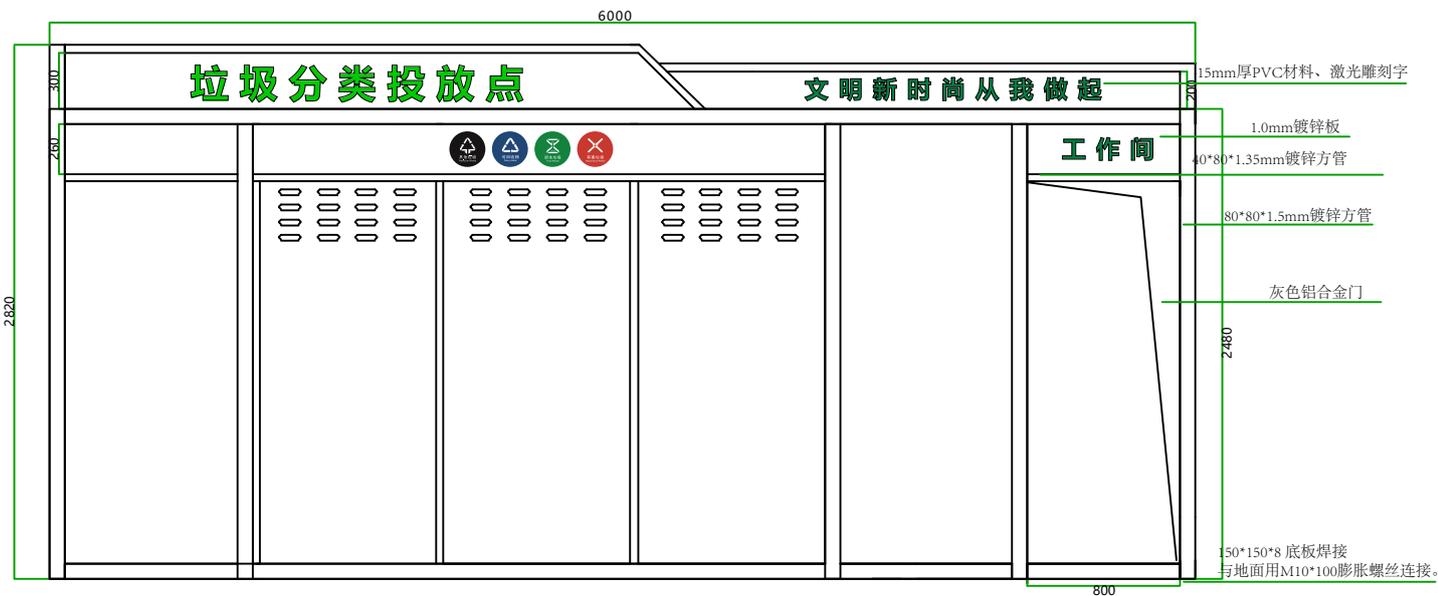


内部骨架图

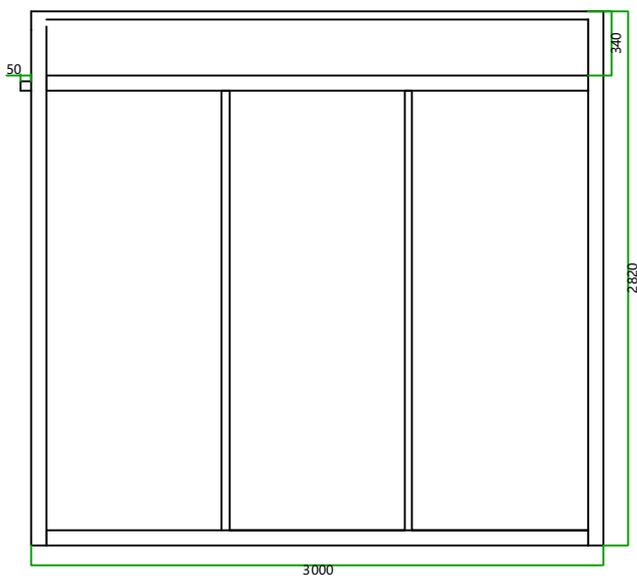


左侧骨架图

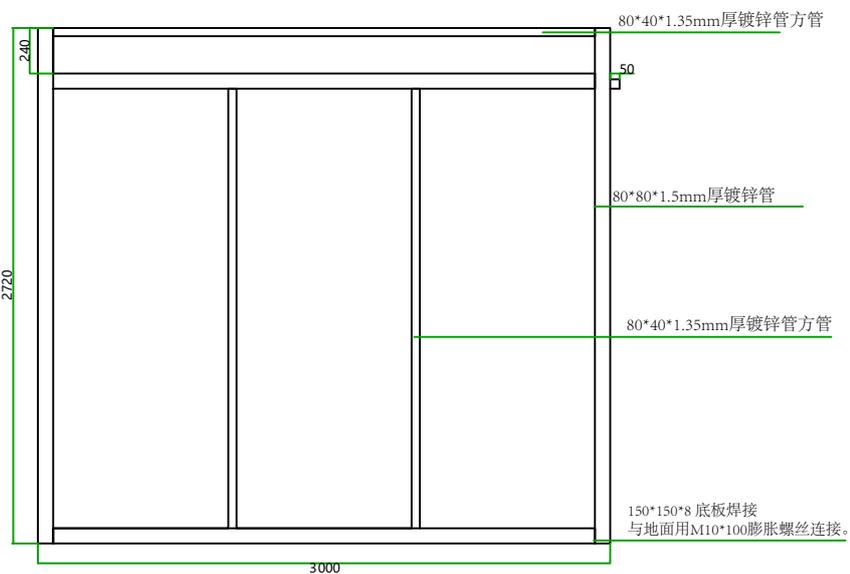

右侧骨架图

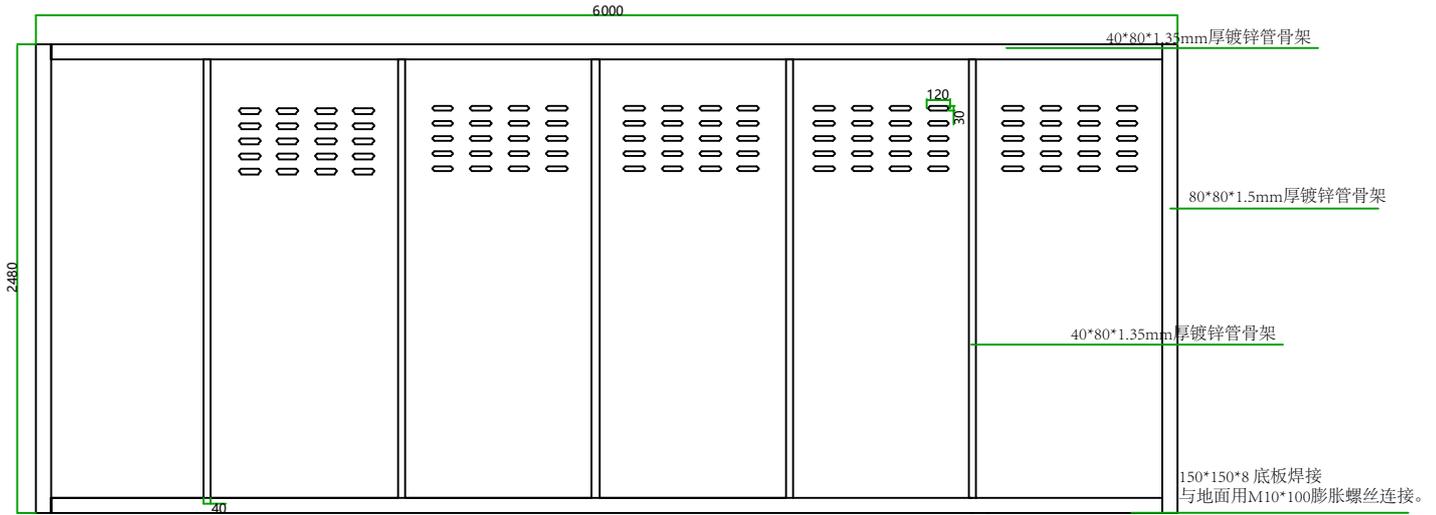

后方内部骨架图

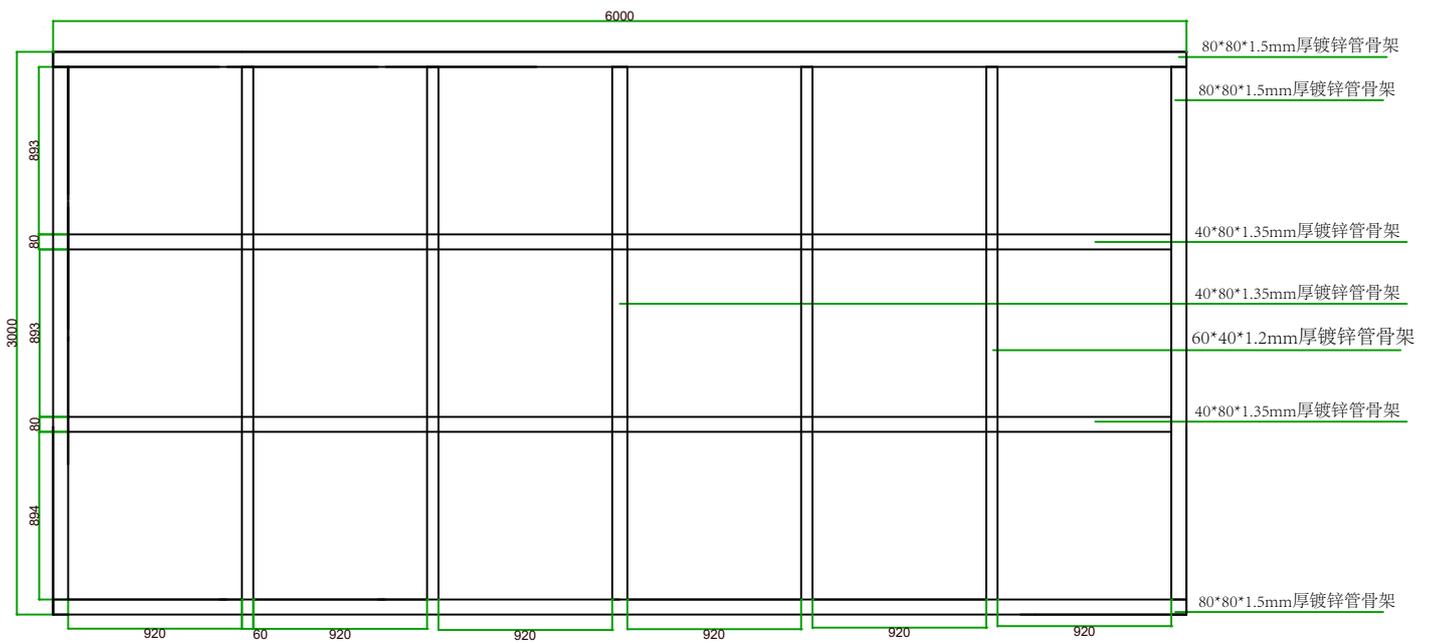

顶棚骨架图