

原始结构图

PLAN SCALE:1/80

基本尺寸仅供参考,施工尺寸由现场测定。
FOR COORDINATION ONLY, NOT FOR CONSTRUCTION.


修改
REVISIONS

Rev. No. Reasons For Revision Date

- 变更用图
- 施工用图
- 图标用图
- 业主确认图纸
- 深化方案用图
- 方案用图

本设计之知识产权属本公司所有,任何复印或使用,均需获得书面授权。
不可量取图纸,所有在图纸上标注的尺寸,均在现场复核和修正。

The property rights of design is belong to our company. Any copy or use should be rewarded by our written authorization. Do not measure this drawing. Any of labelled dimension in it should be verified and revised on spot.

建设单位
Architect

工程名称
Project

维修改造项目

图纸内容
Drawing Title

原始结构图

项目编号
Job NO.

项目负责
Pro.Chtef

设计师
Designer

制图
Drawing

审定
Approved

校对
Checked


出图日期
Date

图别
Stamp

比例
Scale

图纸编号
Sheet NO.

PL-001

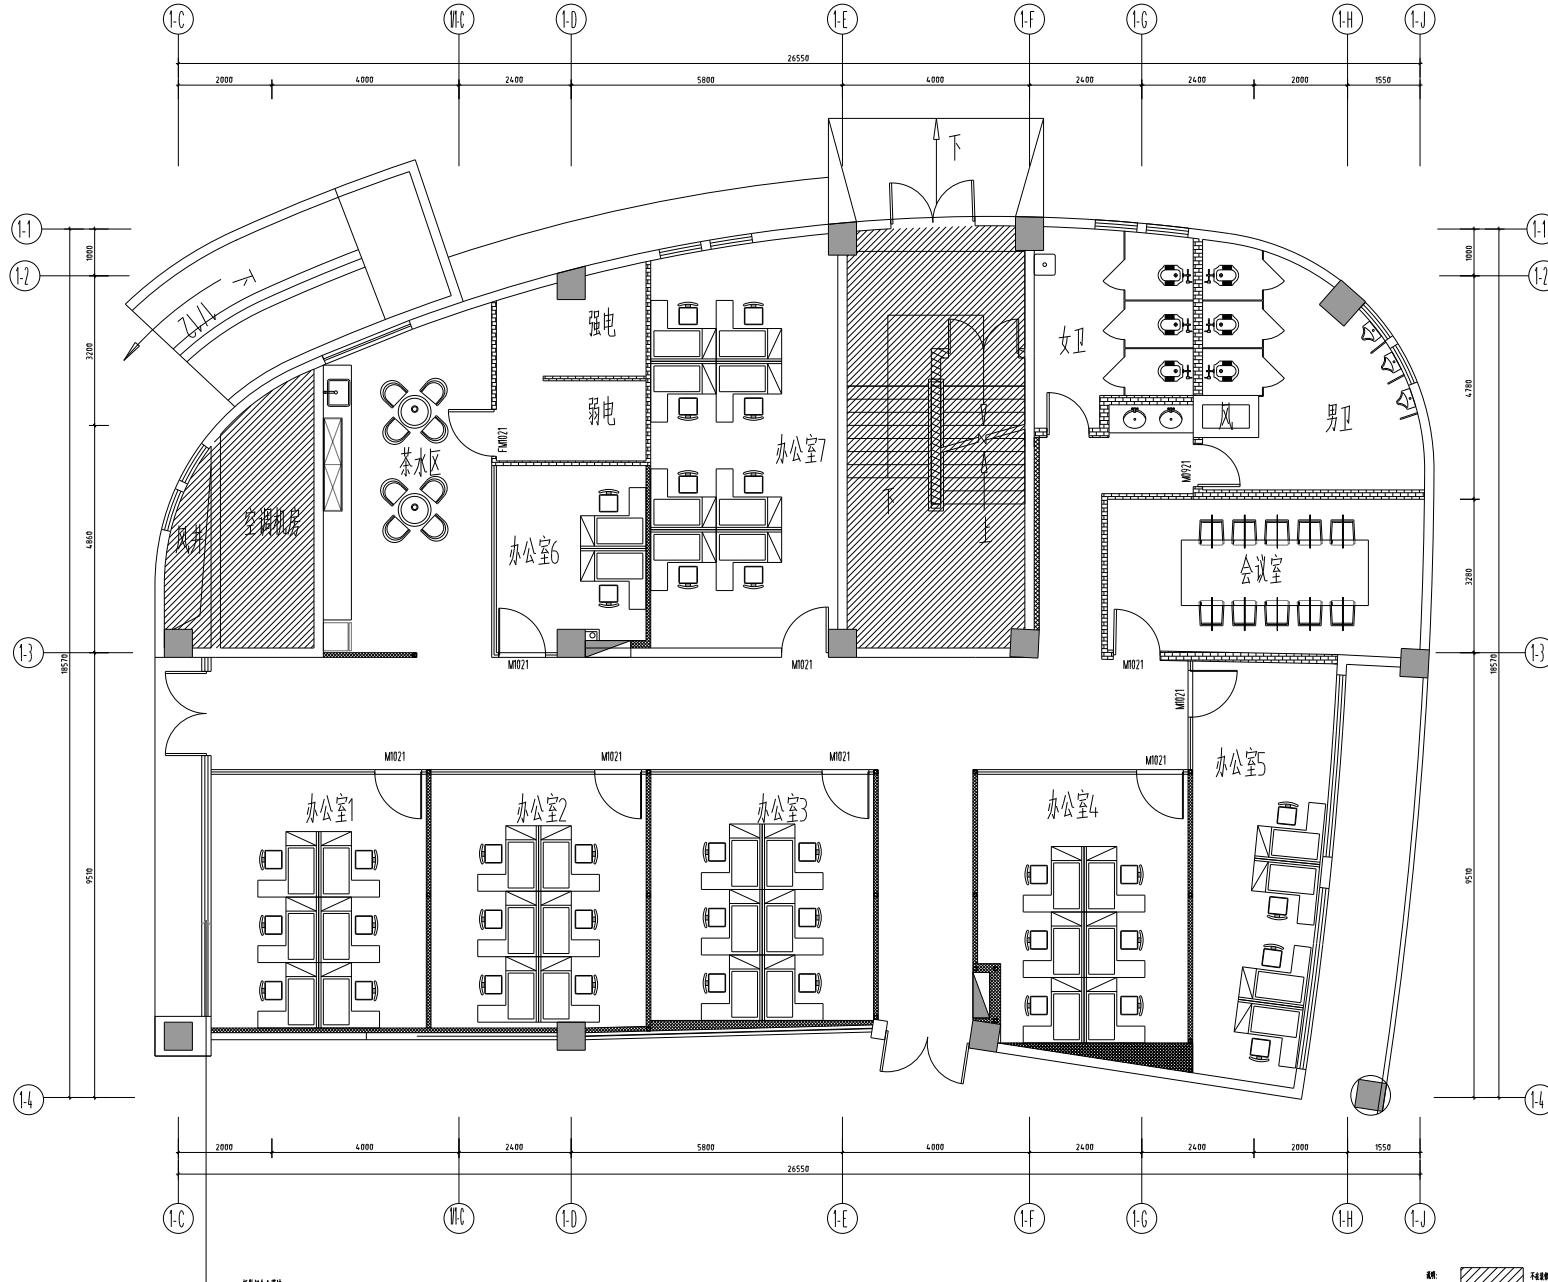

修改
REVISIONS

Rev.No.	Reasons For Revision	Date
<input type="checkbox"/>	变更用图	
<input checked="" type="checkbox"/>	施工用图	
<input type="checkbox"/>	图标用图	
<input type="checkbox"/>	业主确认图纸	
<input type="checkbox"/>	深化方案用图	
<input type="checkbox"/>	方案用图	

本设计之知识产权属本公司所有,任何复制或使用,均需获得书面授权。
不可量取图纸,所有在图纸上标注的尺寸,均应在现场复核和修正。

The property rights of design is belong to our company. Any copy or use should be rewarded by our written authorization. Do not measure this drawing. Any of labelled dimension in it should be verified and revised on spot.

建筑单位
Architect

工程名称
Project

维修改造项目

图纸内容
Drawing Title

平面布置图

项目编号
Job NO.

项目负责
Pro.Chtef

设计师
Designer

制图
Drawing

审定
Approved

校对
Checked


日期
Date


图别
Stamp

版次
Edition

图纸编号
Sheet NO.

PL-002

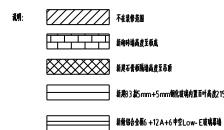

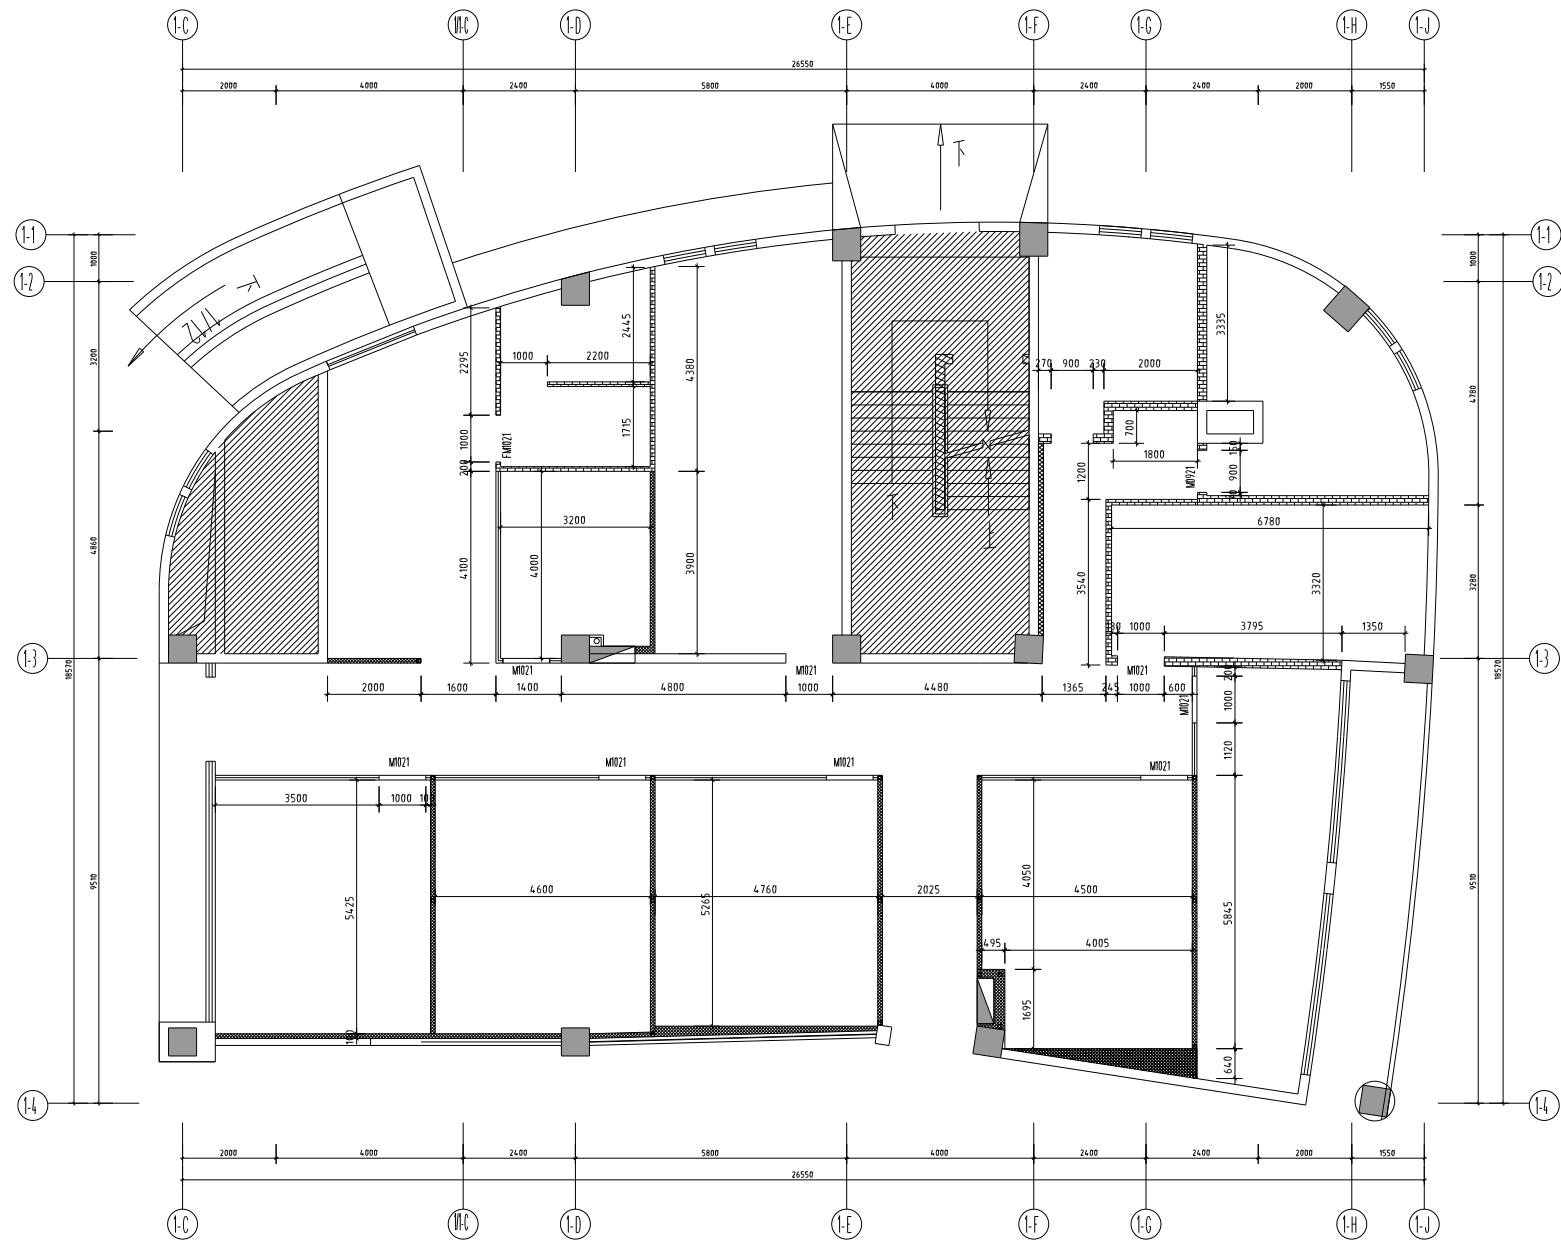


隔墙尺寸图

PLAN SCALE:1/80

基本尺寸仅供参考,施工详细尺寸由现场测定。
FOR COORDINATION ONLY, NOT FOR CONSTRUCTION

修改 REVISIONS		
Rev.No.	Reasons For Revision	Date
<input type="checkbox"/> 改更用图 <input checked="" type="checkbox"/> 施工用图 <input type="checkbox"/> 铭标用图 <input type="checkbox"/> 业主确认图纸 <input type="checkbox"/> 深化方案用图 <input type="checkbox"/> 方案用图		
本设计之知识产权属本公司所有,任何复印或使用,均需获得书面授权。 不可度量图纸,所有在图纸上标示的尺寸,须在现场复核和修正。		
The property rights of design is belong to our company. Any copy or use should be rewarded by our written authorization. Do not measure this drawing. Any of labelled dimension in it should be verified and corrected on spot.		
建设单位 Architect		
工程名称 Project		
徐州人力资源服务中心办公楼 维修改造项目		
图纸内容 Drawing Title		
隔墙尺寸图		
项目编号 Job NO.		
项目负责 Pro.Chief		
设计师 Designer		
制图 Drawing		
审定 Approved		
校对 Checked		
出图日期 Date	2025.07	比例 Scale
图别 Stamp	装饰	版次 Edition
图别编号 Sheet NO.	PL-003	

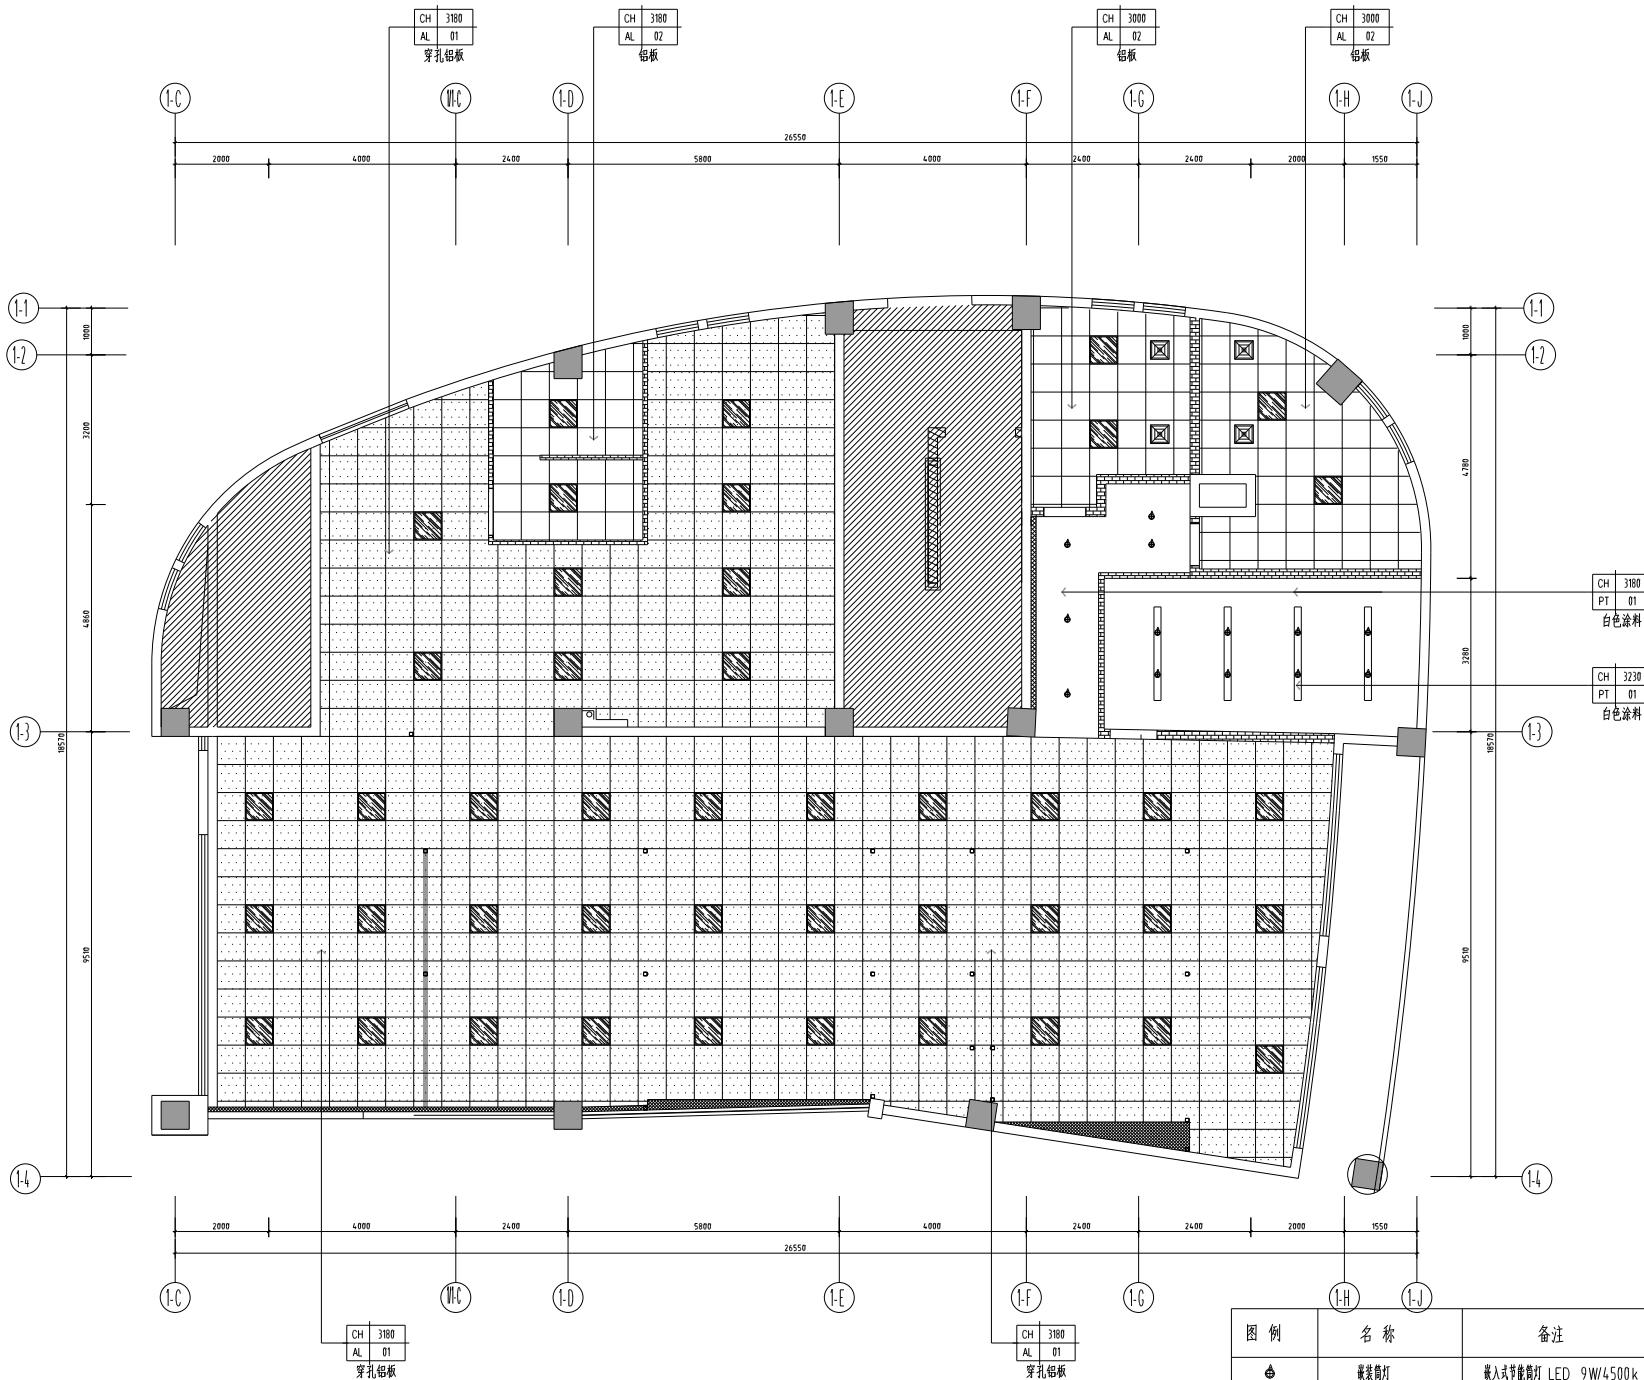

修改
REVISIONS

Rev. No. Reasons For Revision Date

- 变更用图
- 施工用图
- 预标用图
- 业主确认图纸
- 深化方案用图
- 方案用图

本设计之知识产权属本公司所有,任何复印或使用,均需获得书面授权。
不可度量图纸,所有在图面上标注的尺寸,均在现场实测和复核。

The property rights of design is belong to our company. Any copy or use should be rewarded by our written authorization. Do not measure this drawing. Any of labelled dimension in it should be verified and reviewed on spot.

建设单位
Architect

工程名称
Project

维修改造项目

图纸内容
Drawing Title

顶面布置图

项目编号
Job NO.

项目负责
Pro. Chfief

设计师
Designer

制图
Drawing

审定
Approved

校对
Checked


绘图日期
Date

图号
Stamp

版次
Edition

图纸编号
Sheet No.

PL-004

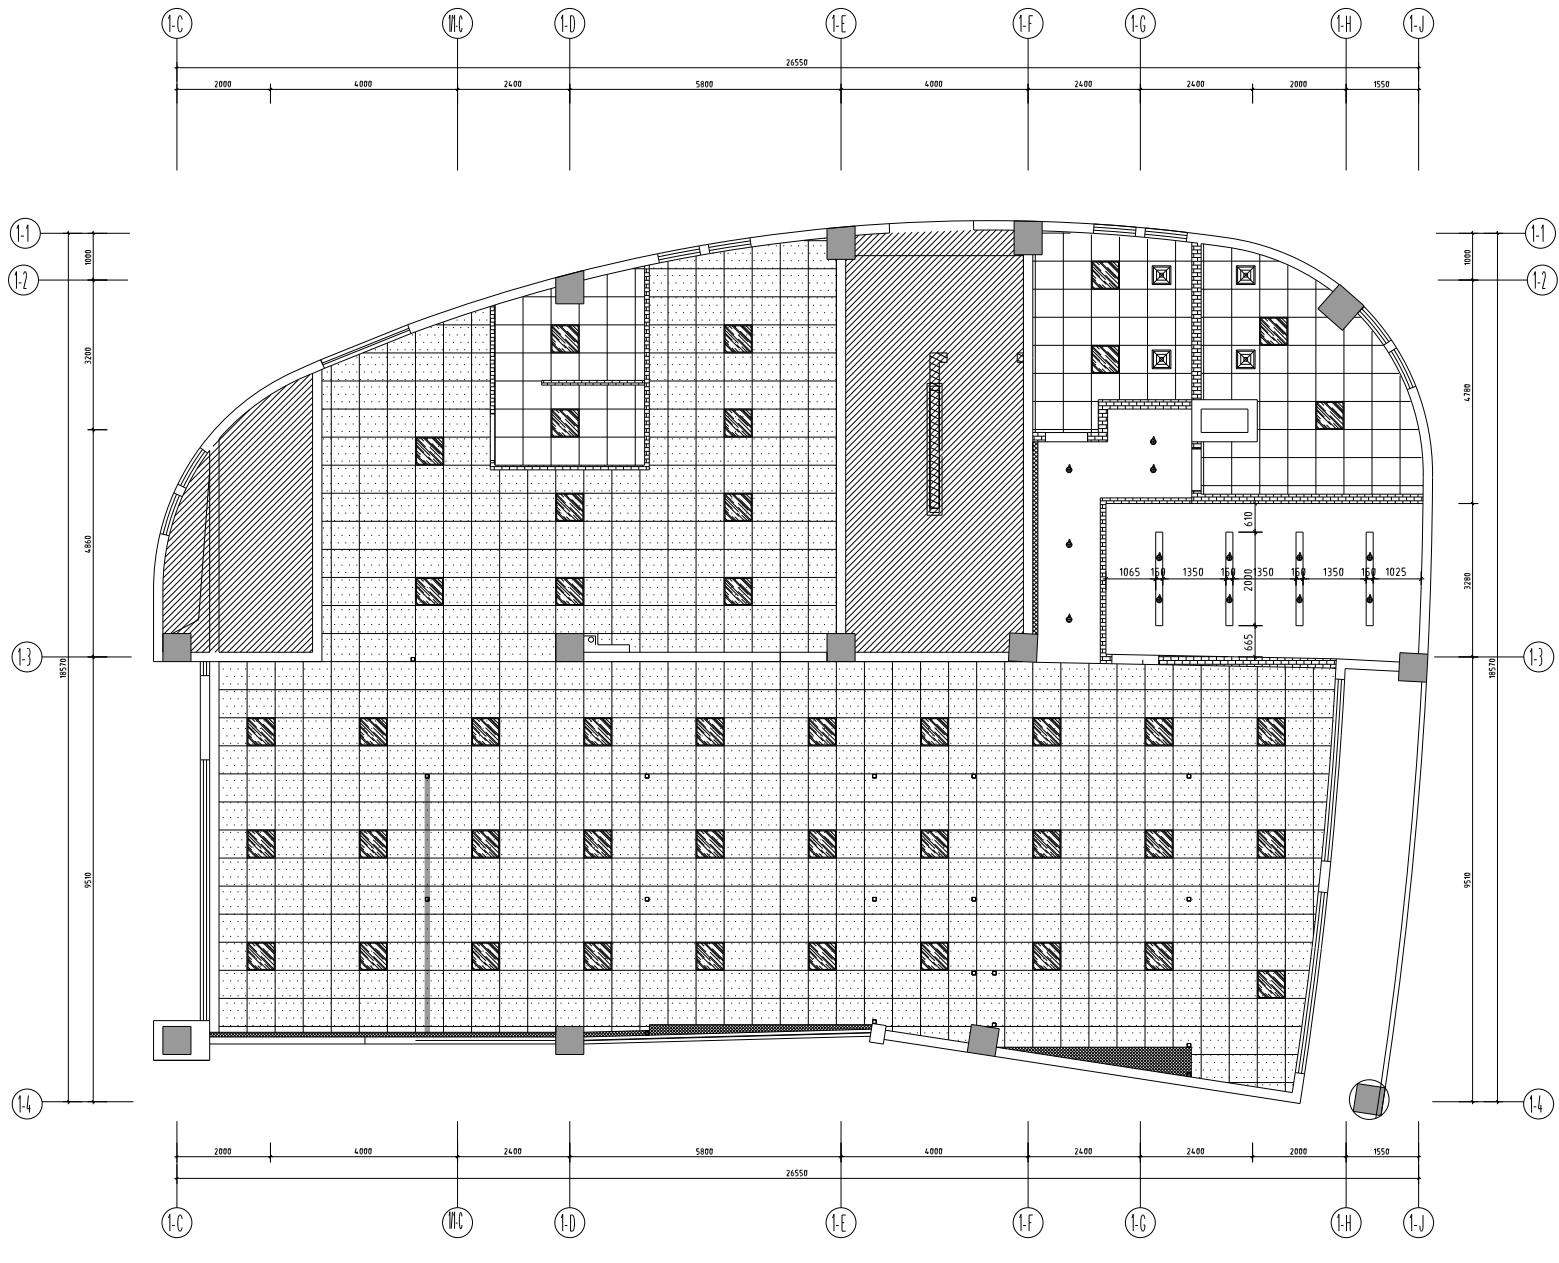


顶面尺寸图

PLAN SCALE:1/80

基本尺寸仅供参考,施工详细尺寸由现场测定。
FOR COORDINATION ONLY, NOT FOR CONSTRUCTION

修改 REVISIONS			
Rev.No.	Reasons For Revision	Date	
<input type="checkbox"/>	变更用图		
<input checked="" type="checkbox"/>	施工用图		
<input type="checkbox"/>	招标用图		
<input type="checkbox"/>	业主确认图纸		
<input type="checkbox"/>	深化方案用图		
<input type="checkbox"/>	方案用图		
<p>本设计之知识产权属本公司所有,任何复印或使用,均需得书面授权。 不可置图者,所在在图纸上标注尺寸,并在现场复核和修正。</p>			
<p>The property rights of design is belong to our company. Any copy or use should be rewarded by our written authorization. Do not measure this drawing. Any of labelled dimension in it should be verified and revised on spot.</p>			
建设单位 Architect			
工程名称 Project			
维修改造项目			
图纸内容 Drawing Title			
顶面尺寸图			
项目编号 Job NO.			
项目负责 Pro.Chief			
设计师 Designer			
制图 Drawing			
审定 Approved			
校对 Checked			
立图日期 Date	2025.07	比例 Scale	
图号 Stamp	装饰	版次 Edition	第一版
图纸编号 Sheet NO.	PL-005		

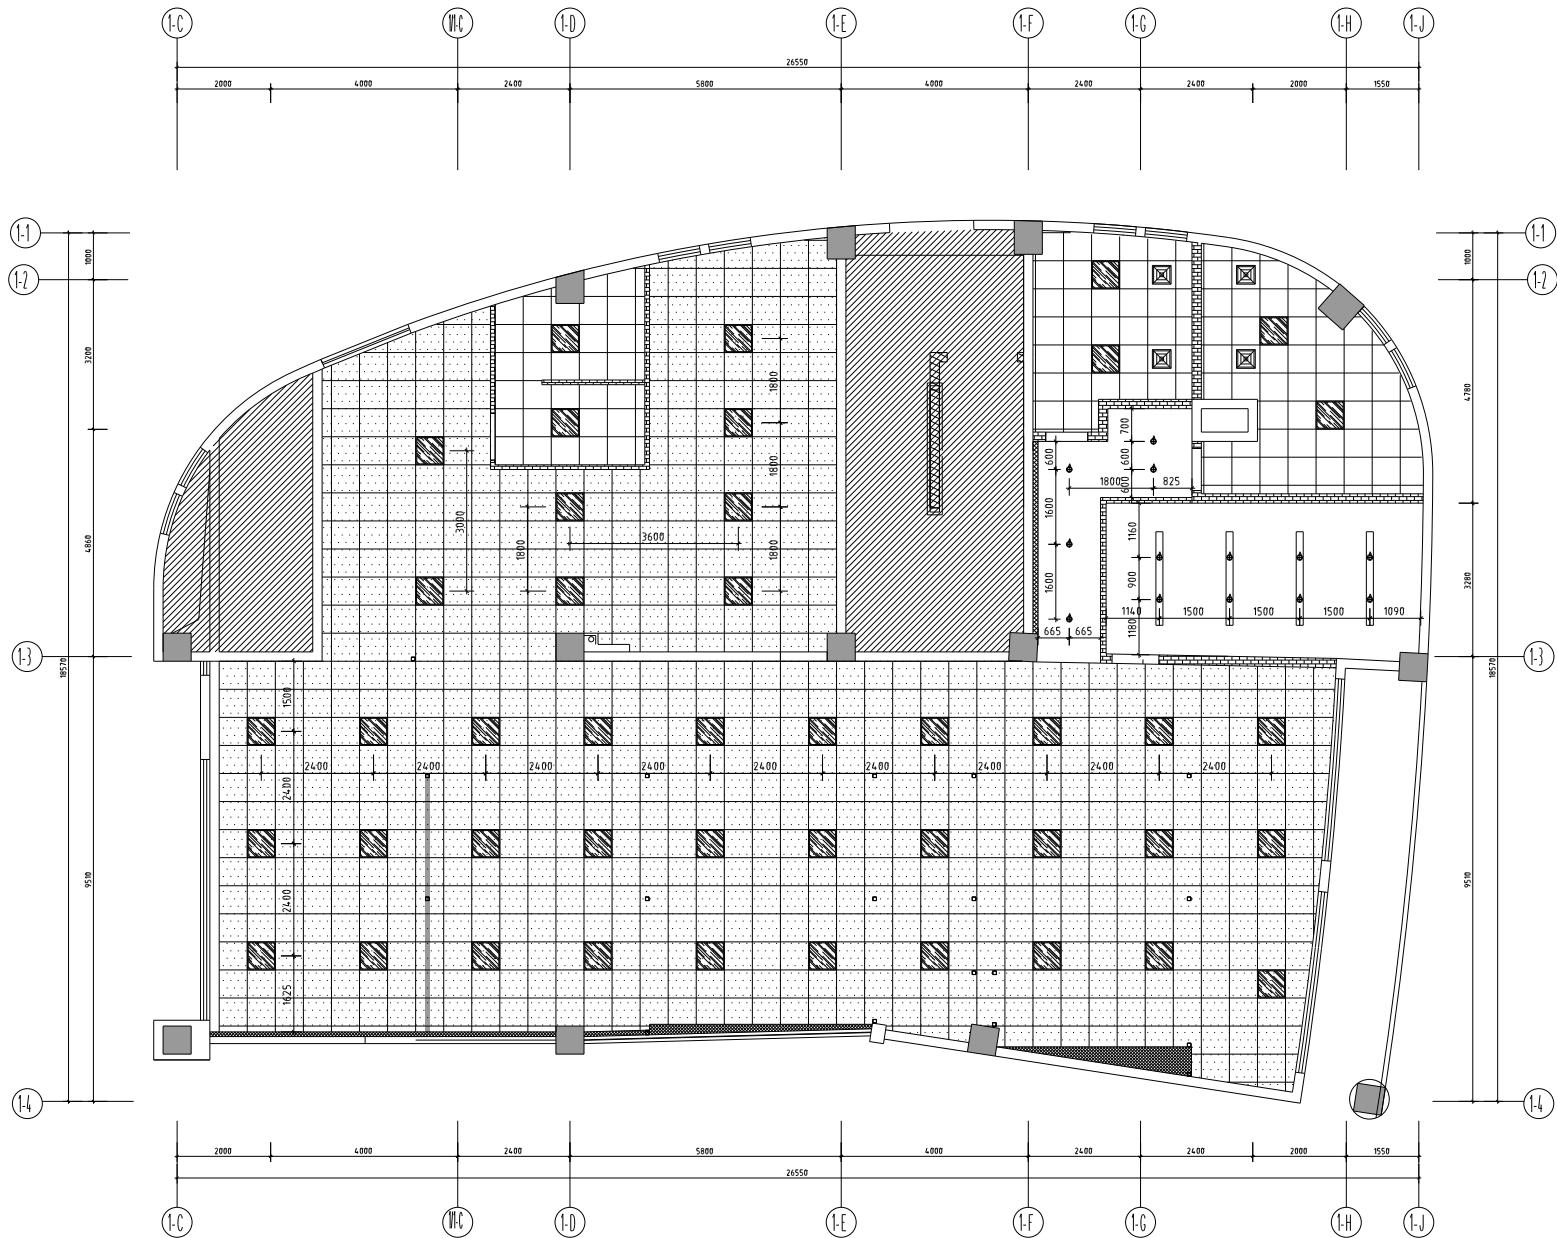

基本尺寸仅供参考,施工详细尺寸由现场测定。

FOR COORDINATION ONLY, NOT FOR CONSTRUCTION.

修改
REVISIONS

Rev. No. Reasons For Revision Date

- 变更用图
- 施工用图
- 预标用图
- 业主确认图纸
- 深化方案用图
- 方案用图

本设计之知识产权属本公司所有,任何复印或使用,均需获得书面授权。
不得出售图纸,所有在图面上标注的尺寸,应在现场核实和修正。

The property rights of design is belong to our company. Any copy or use should be rewarded by our written authorization. Do not measure this drawing. Any of labelled dimension in it should be verified and revised on spot.

建设单位
Architect

工程名称
Project

贵州人和大数据中心办公楼
维修改造项目

图纸内容
Drawing Title

灯具尺寸图

项目编号 Job NO.

项目负责 Pro. Chf.

设计师 Designer

制图 Drawing

审定 Approved

校对 Checked

绘图日期 Date

2025.07

比例 Scale

图别 Stema

装 饰


版次 Edition

第一版

图纸编号 Sheet NO.

PL-006

Sheet NO.

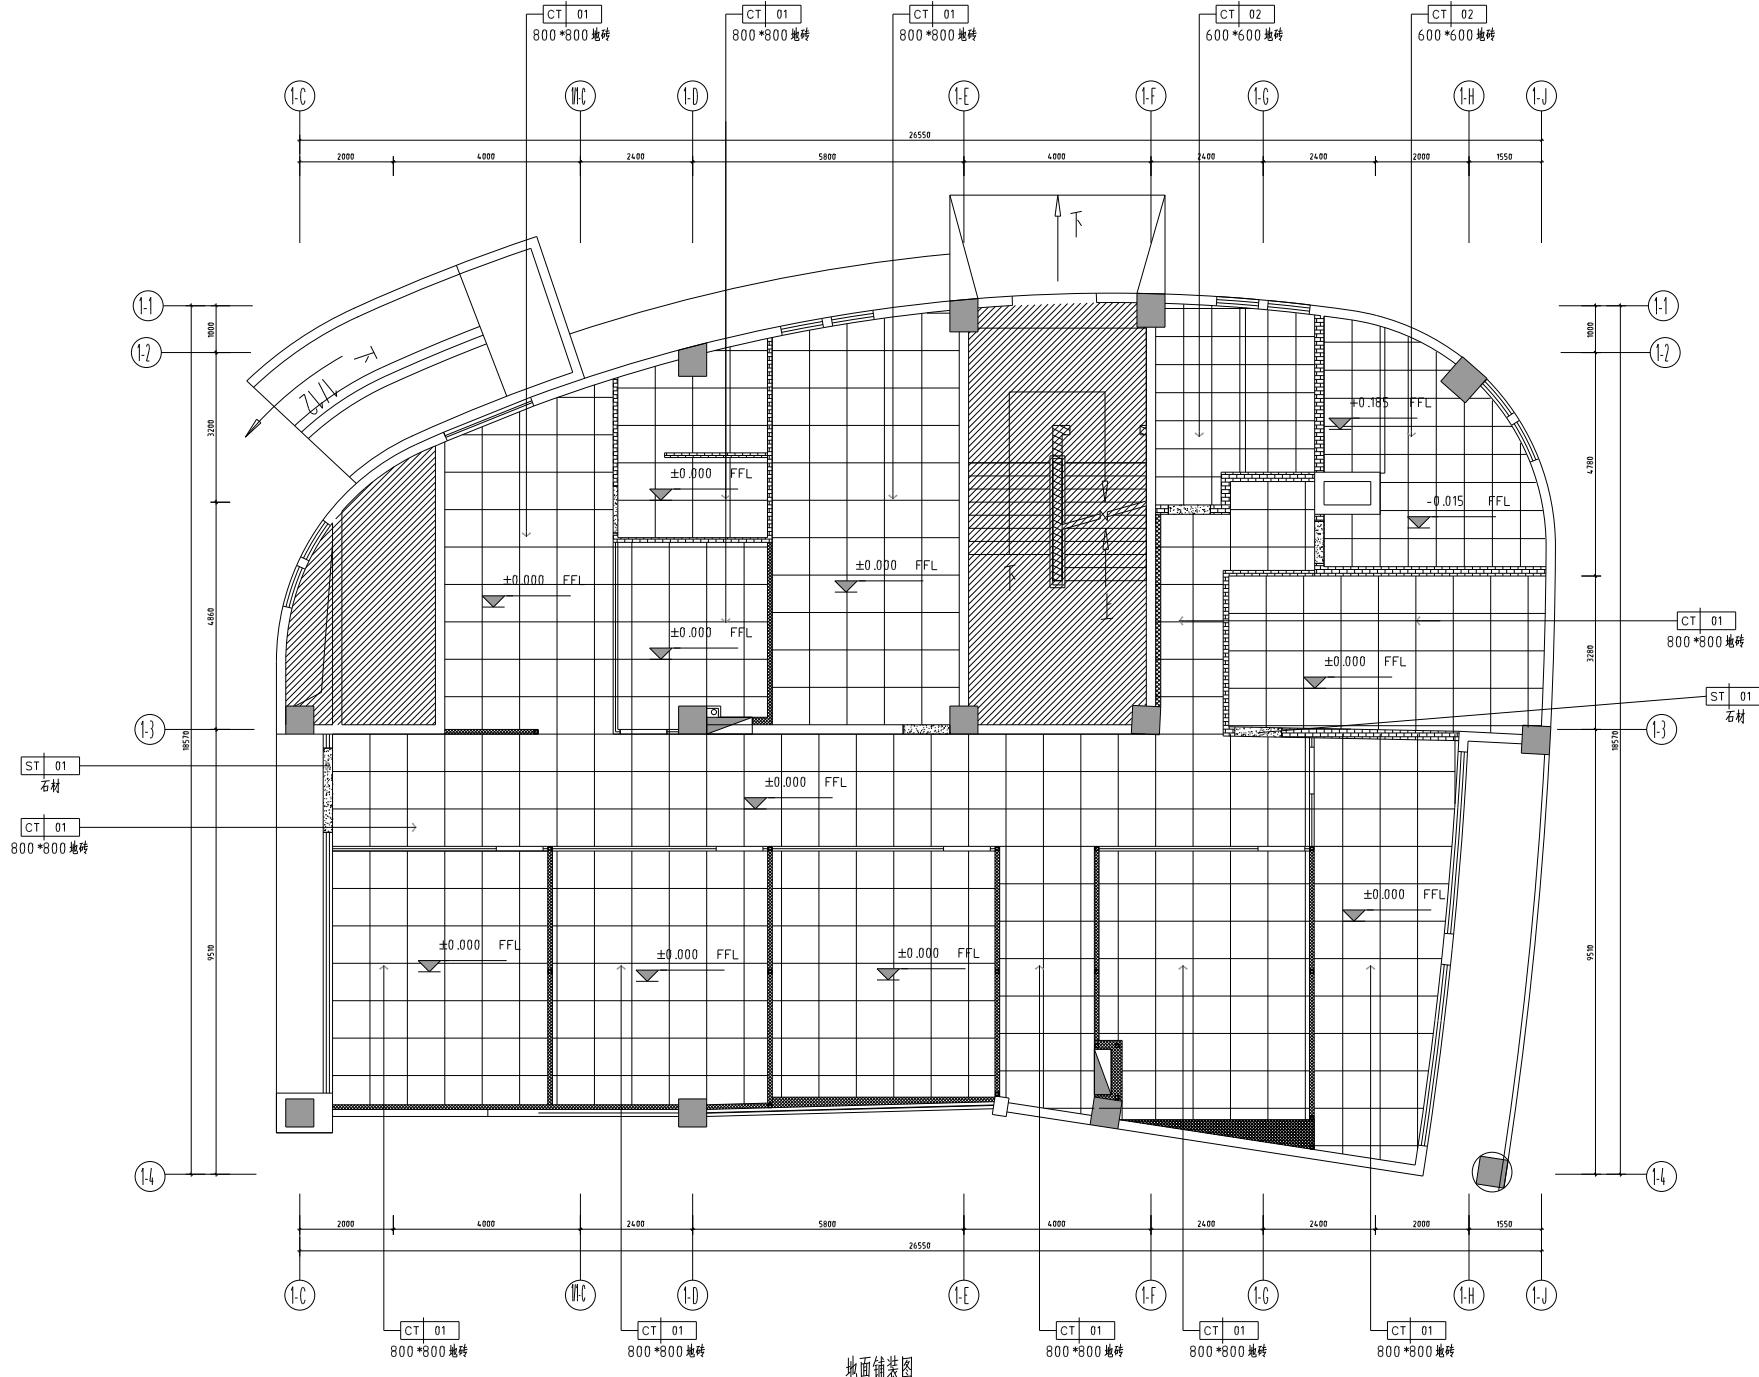

基本尺寸仅供参考,施工详细尺寸由现场测定。
FOR COORDINATION ONLY, NOT FOR CONSTRUCTION