


修 改 REVISIONS			
Rev.No.	Reasons For Revision		Date
<input type="checkbox"/>	变更用图		
<input checked="" type="checkbox"/>	施工用图		
<input type="checkbox"/>	预算用图		
<input type="checkbox"/>	业主确认图纸		
<input type="checkbox"/>	深化方案用图		
<input type="checkbox"/>	方案用图		
<p style="text-align: center;">本设计之知识产权属本公司所有，任何复印或使用，均需得书面授权。 不可重叠图纸，所有在图纸上标注的尺寸，须在现场复核和检查。</p>			
<p>The property rights of design is belongs to our company. Any copy or use should be regarded by our written authorization. Do not measure this drawing. Any of labelled dimension in it should be verified addressed on spot.</p>			
<p>建设单位 Architect</p>			
<p>工程名称 Project</p>			
<p>徐州市人力资源服务中心办公楼 维修改造项目</p>			
<p>图纸内容 Drawing Title</p>			
立面索引图			
项目编号 Job NO.			
项目负责 Pro.Chief			
设计师 Designer			
制 图 Drawing			
审 定 Approved			
校 对 Checked			
出图日期 Date	2025.07	比 例 Scale	
图 别 Stamp	装饰	版 次 Edition	第一版
图纸编号 Sheet NO.	EL-01		

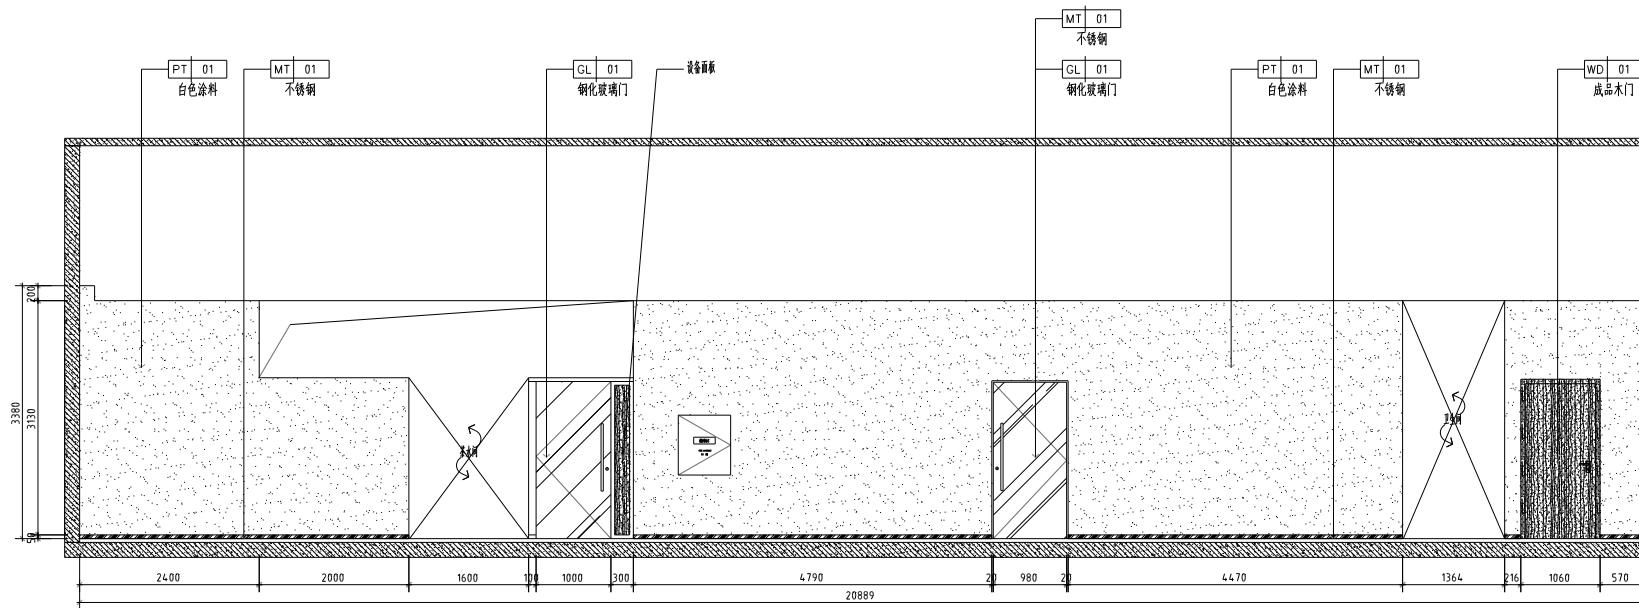

修改
REVISIONS

Rev.No.	Reasons For Revision	Date
<input type="checkbox"/>	变更用图	
<input checked="" type="checkbox"/>	施工用图	
<input type="checkbox"/>	招标用图	
<input type="checkbox"/>	业主确认图纸	
<input type="checkbox"/>	深化方案用图	
<input type="checkbox"/>	方案用图	

本设计之知识产权属本公司所有,任何复印或使用,均需获得书面授权。
不可量取图纸,所有在图面上标注的尺寸,均在现场实测和修正。

The property rights of design is belong to our company. Any copy or use should be rewarded by our written authorization. Do not measure this drawing. Any of labelled dimension in it should be verified ondrewed on spot.

建设单位
Architect


工程名称
Project


贵州人和资源服务中心办公楼
维修改造项目

图纸内容
Drawing Title


过道立面图

项目编号 Job NO.		
项目负责 Pro.Chtef		
设计师 Designer		
制图 Drawing		
审定 Approved		
校对 Checked		
出图日期 Date	2025.07	比例 Scale
图别 Stamp	装	版次 Edition
图纸编号 Sheet NO.	EL-02	

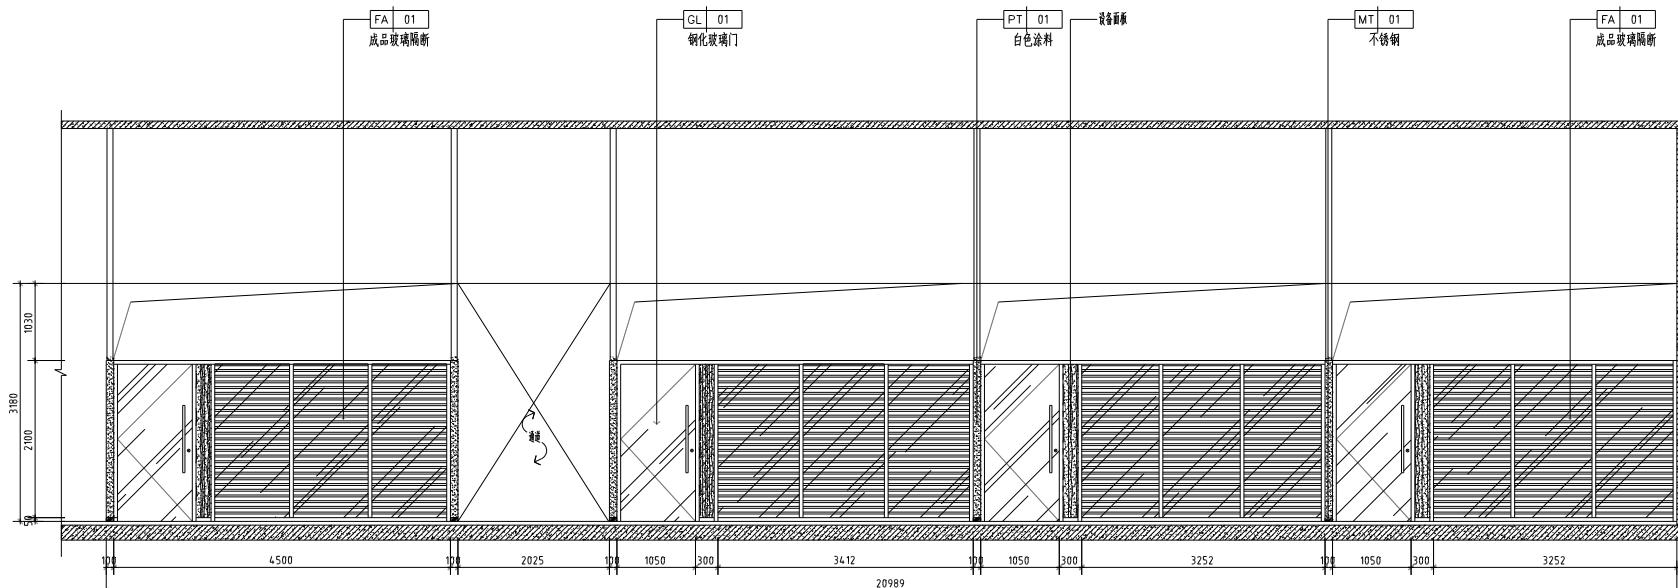

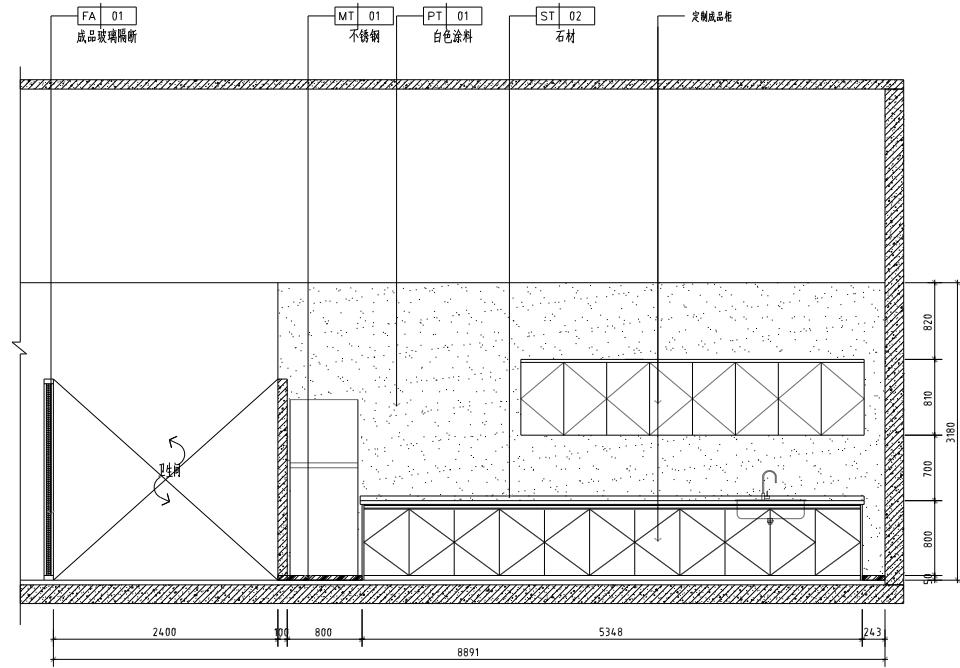

ELEVATION
EL-01 立面图 SCALE 1: 40

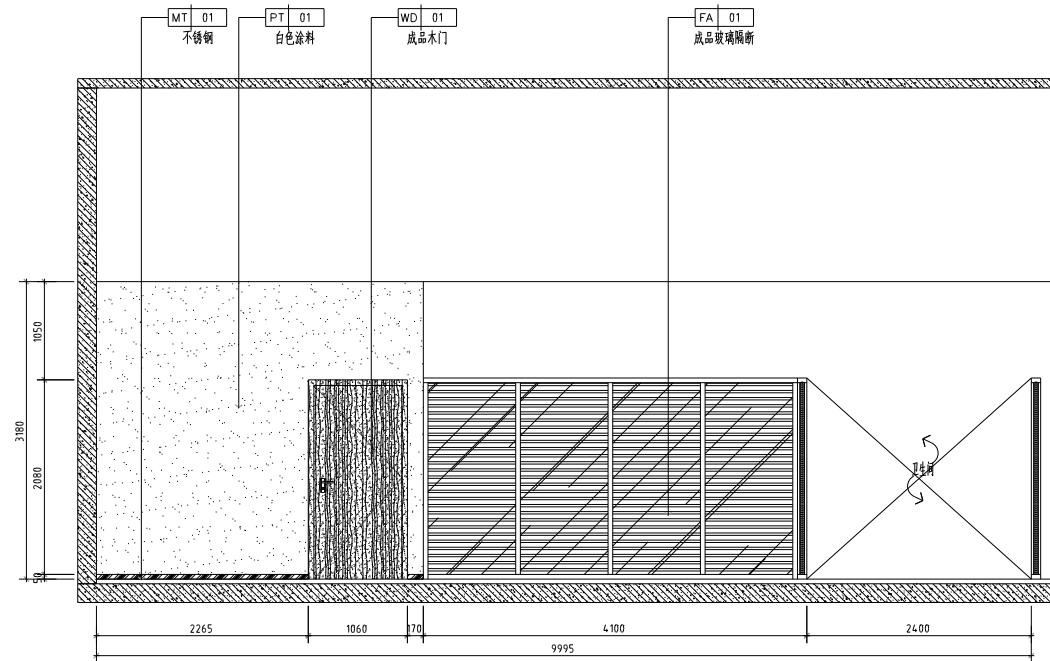

ELEVATION
EL-01 立面图 SCALE 1: 40

基本尺寸仅供参考,施工详细尺寸由现场测定。
FOR COORDINATION ONLY, NOT FOR CONSTRUCTION.

修改
REVISIONS

Rev.No.	Reasons For Revision	Date
---------	----------------------	------

- 变更用图
- 施工用图
- 预标用图
- 业主确认图纸
- 深化方案用图
- 方案用图

本设计之知识产权属本公司所有,任何复印或使用,均需获得书面授权。
不可度量图纸,所有在图面上标注的尺寸,均在现场复核和修正。

The property rights of design is belong to our company. Any copy or use should be rewarded by our written authorization.
Do not measure this drawing. Any or labelled dimension in it should be verified and revised on spot.

建设单位 Architect

工程名称 Project

贵州人和数据服务有限公司 维修改造项目

图纸内容 Drawing Title

茶水区立面图

项目编号 Job NO.		
项目负责 Pro.Chief		
设计师 Designer		
制图 Drawing		
审定 Approved		
校对 Checked		
出图日期 Date	2025.07	比例 Scale
图别 Stamp	装	页次 Edition
图纸编号 Sheet NO.	EL-03	第一版

修改 REVISIONS		
Rev.No.	Reasons For Revision	Date
<input type="checkbox"/>	变更用图	
<input checked="" type="checkbox"/>	施工用图	
<input type="checkbox"/>	招标用图	
<input type="checkbox"/>	业主确认图纸	
<input type="checkbox"/>	深化方案用图	
<input type="checkbox"/>	方案用图	

本设计之知识产权属本公司所有,任何复印或使用,均需获得书面授权。
不可量取图纸,所有在图纸上标注的尺寸,均在现场复核和修正。

The property rights of design is belong to our company. Any copy or use should be rewarded by our written authorization. Do not measure this drawing. Any of labelled dimension in it should be verified and revised on spot.

建设单位
Architect


工程名称
Project

贵州人和资源服务中心办公楼
维修改造项目


图纸内容
Drawing Title

盥洗区立面图


项目编号 Job NO.		
项目负责 Pro.Chief		
设计师 Designer		
制图 Drawing		
审定 Approved		
校对 Checked		
出图日期 Date	2025.07	比例 Scale
图别 Stamp	装饰	版次 Edition
图纸编号 Sheet NO.	EL-04	

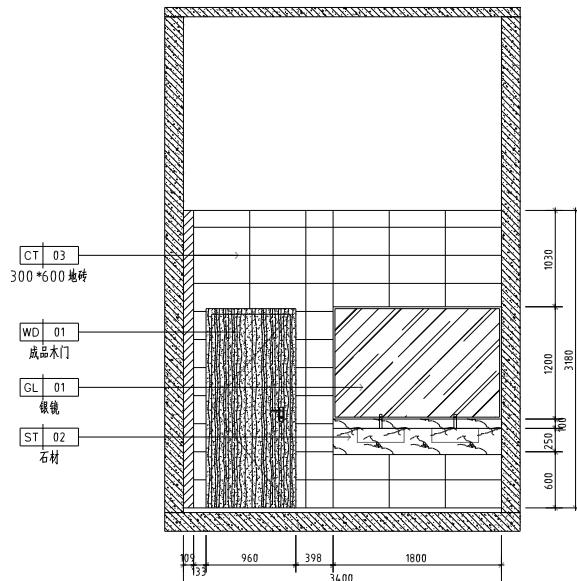


ELEVATION
EL-01 立面图 SCALE 1: 40

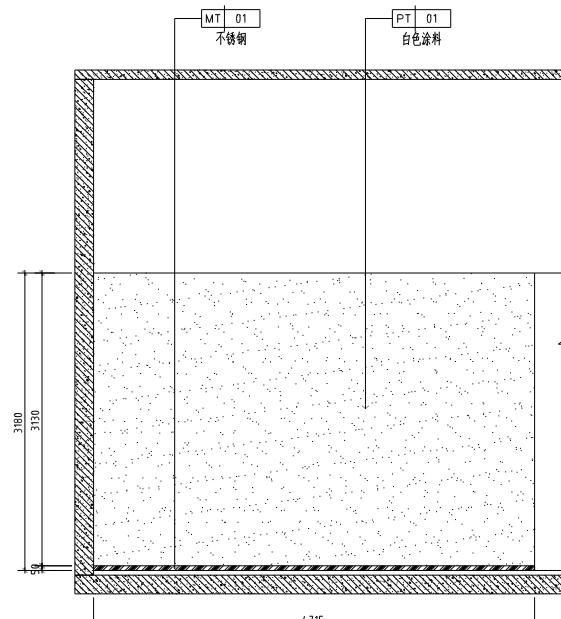



ELEVATION
EL-01 立面图 SCALE 1: 40

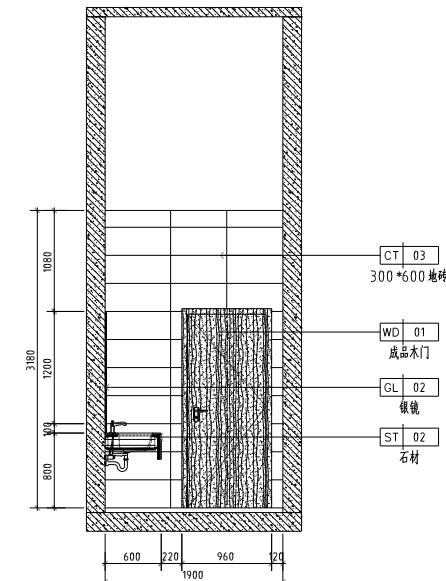


ELEVATION
EL-01 立面图 SCALE 1: 40

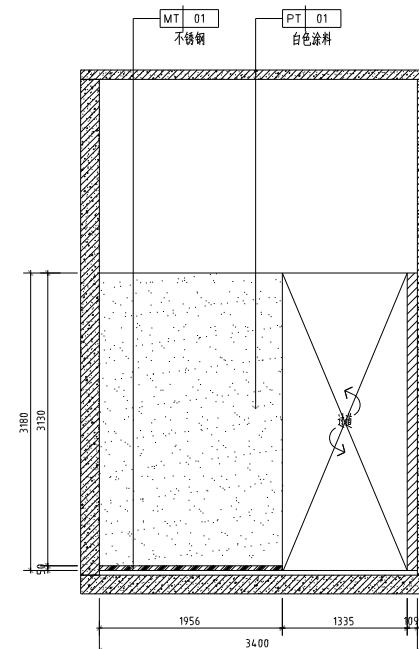

ELEVATION
EL-01 立面图 SCALE 1: 40

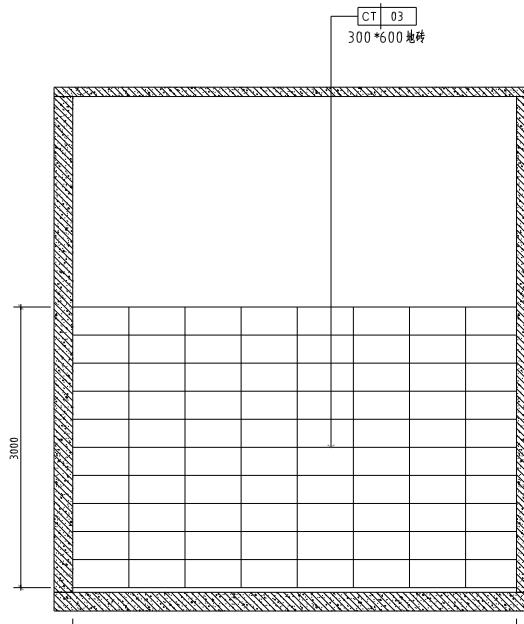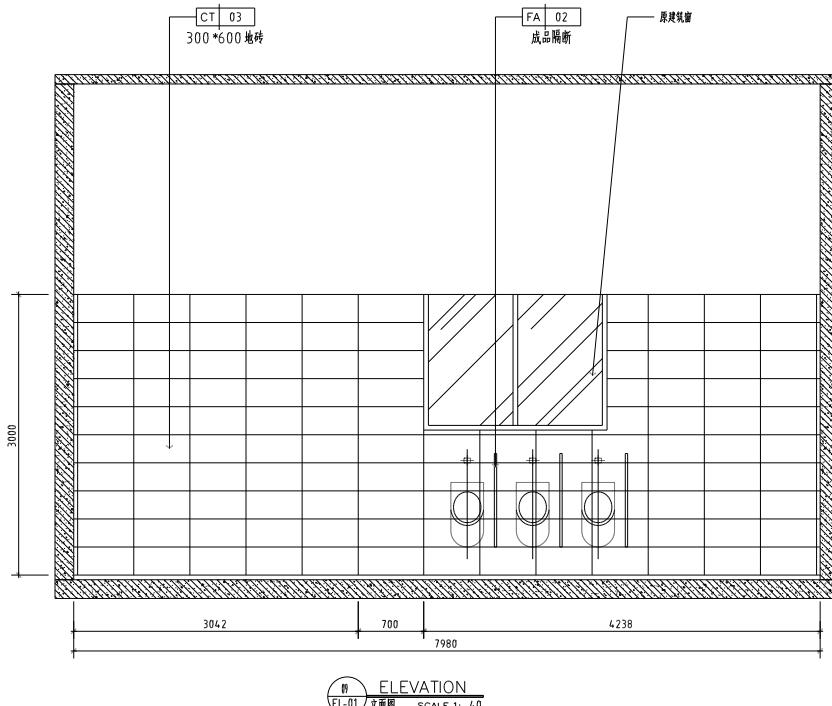

基本尺寸仅供参考,施工详细尺寸由现场测定。
FOR COORDINATION ONLY, NOT FOR CONSTRUCTION.

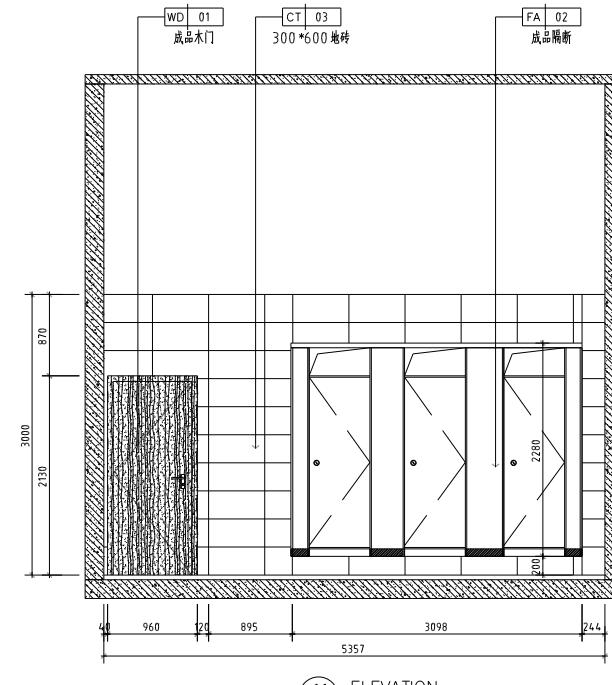

修改
REVISIONS

Rev.No.	Reasons For Revision	Date
<input type="checkbox"/>	变更用图	
<input checked="" type="checkbox"/>	施工用图	
<input type="checkbox"/>	图标用图	
<input type="checkbox"/>	业主确认图纸	
<input type="checkbox"/>	深化方案用图	
<input type="checkbox"/>	方案用图	

本设计之知识产权属本公司所有,任何复印或使用,均需获得书面授权。
不可出售图纸,所有在图纸上标注的尺寸,均在现场复核和修正。

The property rights of design is belong to our company. Any copy or use should be rewarded by our written authorization.
Do not measure this drawing. Any of labelled dimension in it should be verified and revised on spot.

建设单位
Architect



工程名称
Project

贵州人和数据服务有限公司
维修改造项目

图纸内容
Drawing Title

男卫立面图

项目编号 Job NO.		
项目负责 Pro.Chief		
设计师 Designer		
制图 Drawing		
审定 Approved		
校对 Checked		
出图日期 Date	2025.07	比例 Scale
图别 Stamp	装	版次 Edition
图纸编号 Sheet NO.	EL-05	第一版

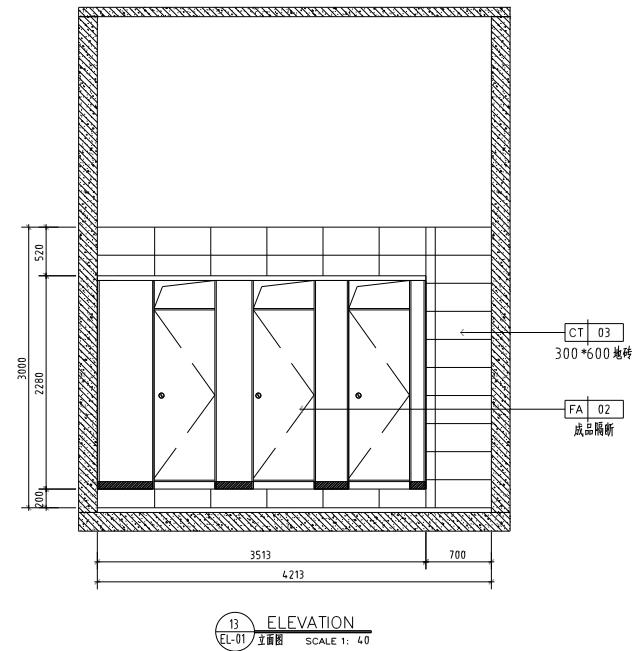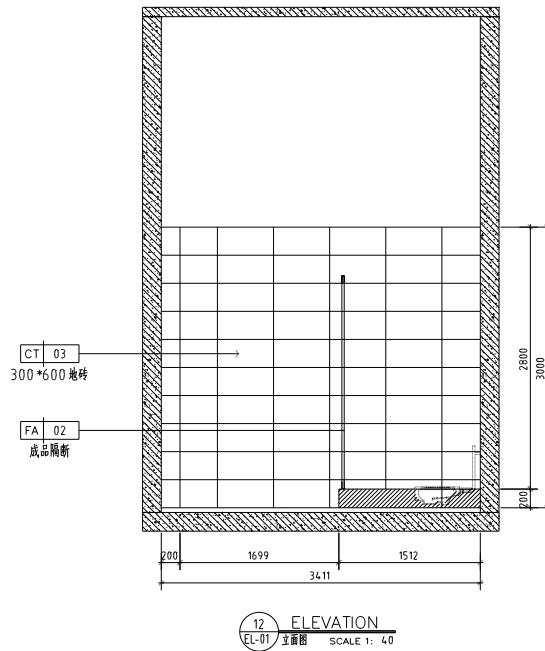

修改
REVISIONS

Rev.No.	Reasons For Revision	Date
<input type="checkbox"/>	变更用图	
<input checked="" type="checkbox"/>	施工用图	
<input type="checkbox"/>	招标用图	
<input type="checkbox"/>	业主确认图纸	
<input type="checkbox"/>	深化方案用图	
<input type="checkbox"/>	方案用图	

本设计之知识产权属本公司所有,任何复印或使用,均需获得不可度量图纸,所有在图纸上标示的尺寸,须在现场复核和修

The property rights of design is belong to our company. Any copy or use should be rewarded by our written authorization. Do not measure this drawing. Any of labelled dimension in it should be verified and revised on spot.

建设单位
Architect

工程名称
Project

徐州人力资源服务中心办公场所
维修改造项目

图纸内容

女卫立面

项目编号
Job NO.

项目负责
Bra Chlef

设计师

Designer

Drawing

Approved

校对
Checked

出图日期
Date

图 别
Stoma

